


ENTERO No. 653375018

NOTAS:

LEVANTAMIENTO POLAR. POLIGONAL ABIERTA.
 ERROR ANGULAR ESTIMADO: 0'01".
 ERROR LINEAL ESTIMADO : 0.01m.
 DOY FE DE QUE LOS LINDEROS SON EXISTENTES.
 FRENTE A CALLE PUBLICA: 14.03m.
 EPOCA 2014.59, SISTEMA CR-SIRGAS,
 PROYECCION CRTM05. DATOS TOMADOS DE LA
 ORTOFOTO OFICIAL CR-SIRGAS, EPOCA 2014.59.
 ESCALA DEL MAPA CATASTRAL 1:1000
 EXACTITUD RELATIVA +/- 0.03m.
 EXACTITUD ABSOLUTA +/- 0.20m.
 COORDENADAS NACIONALES CR-SIRGAS DEL P.I.:
 490398.06, 1099379.22.

LISTADO DE COORDENADAS

VERTICE	ESTE (m)	NORTE (m)
1	490432.35	1099375.62
2	490446.27	1099373.80
3	490443.51	1099351.92
4	490441.49	1099335.07
5	490424.93	1099335.45
6	490422.30	1099335.44
7	490418.68	1099335.71
8	490419.07	1099343.70
9	490416.78	1099344.03
10	490418.84	1099357.16
11	490429.88	1099355.83

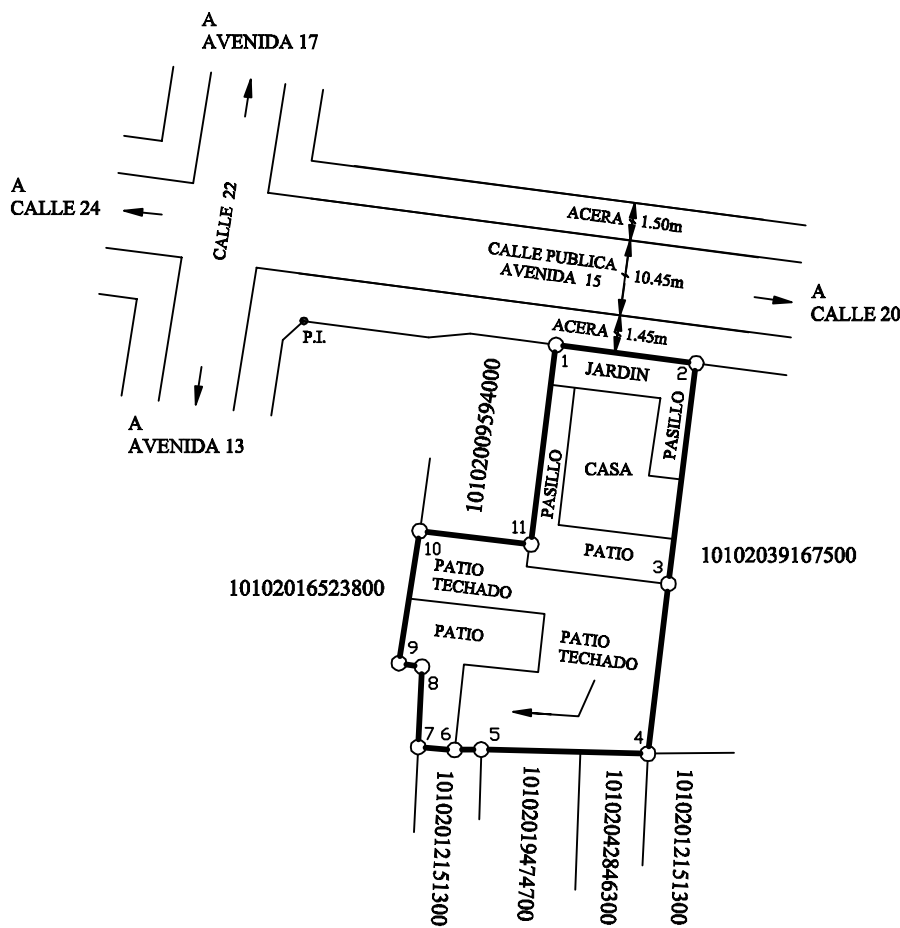

INFORMACION DEL REGISTRO PUBLICO
 PARA REUNIR Y PARA RECTIFICAR AREA

FOLIO REAL No. 1087387-000 FOLIO REAL No. 1130419-000

IDENTIFICADOR PREDIAL 10102008738700 IDENTIFICADOR PREDIAL 10102013041900

AREA

778.06 m.2

PROTOCOLO

TOMO 23280
 FOLIO 170

AREA SEGUN REGISTRO DEL
 FOLIO REAL 1087387-000:
 280.00m2.

AREA SEGUN REGISTRO DEL
 FOLIO REAL 1130419-000:
 475.29m2.

ESCALA

1 : 750

FECHA

MARZO 2026

SITUADO EN BARRIO MEXICO
 DISTRITO 2° MERCED
 CANTON 1° SAN JOSE
 PROVINCIA 1° SAN JOSE

KENNETT JAVIER VARGAS RAMIREZ
 TOPOGRAFO ASOCIADO T.A.6870