



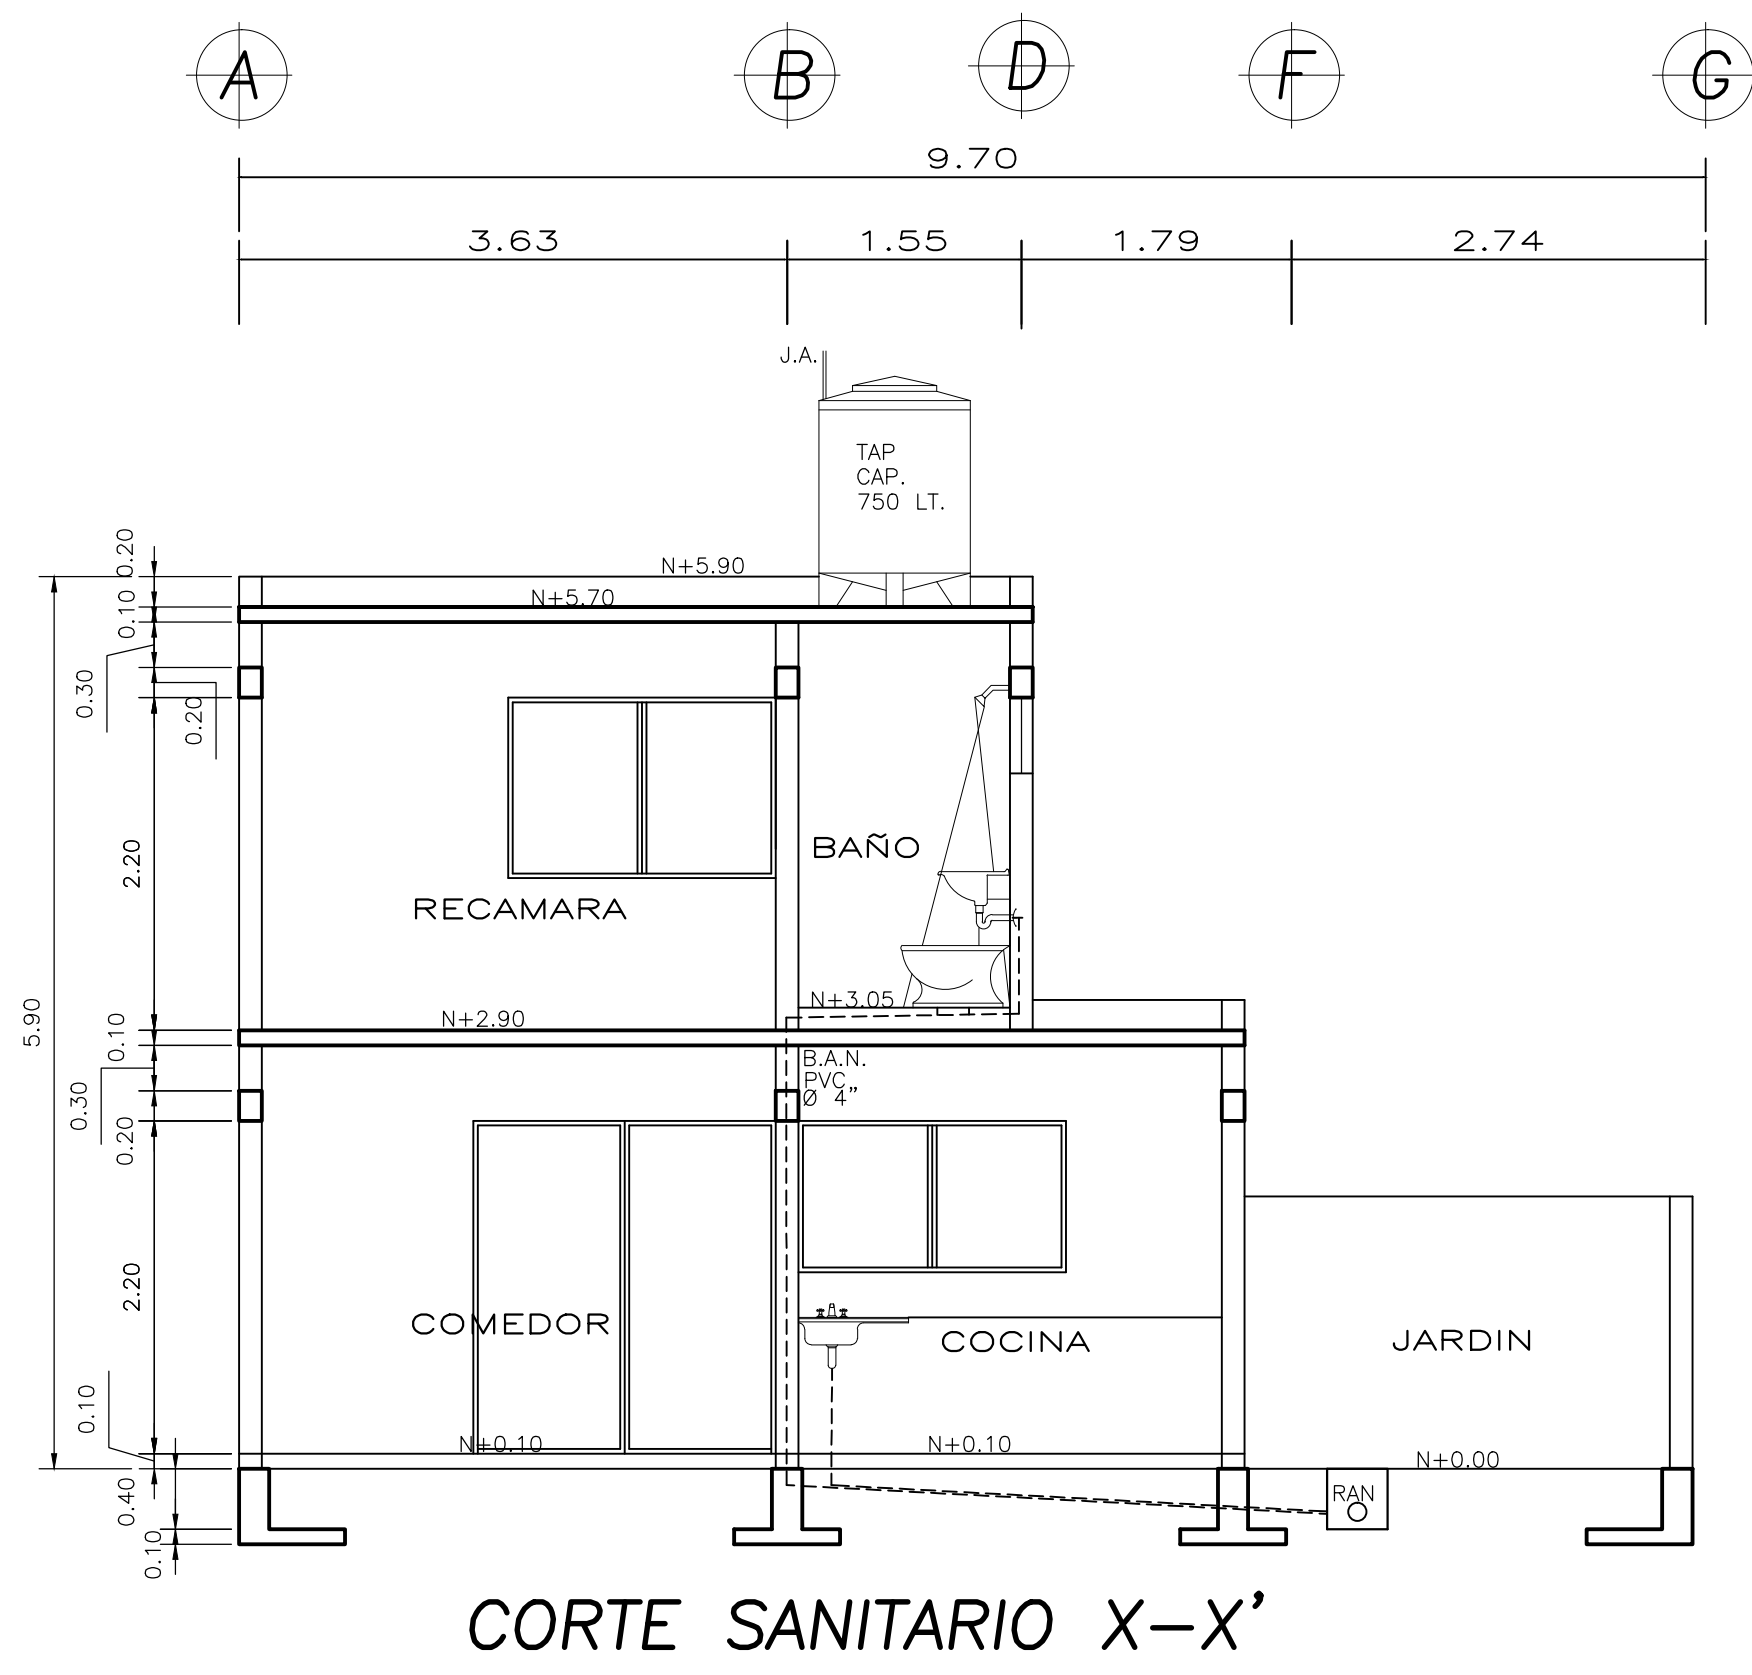


CORTE SANITARIO X-X'

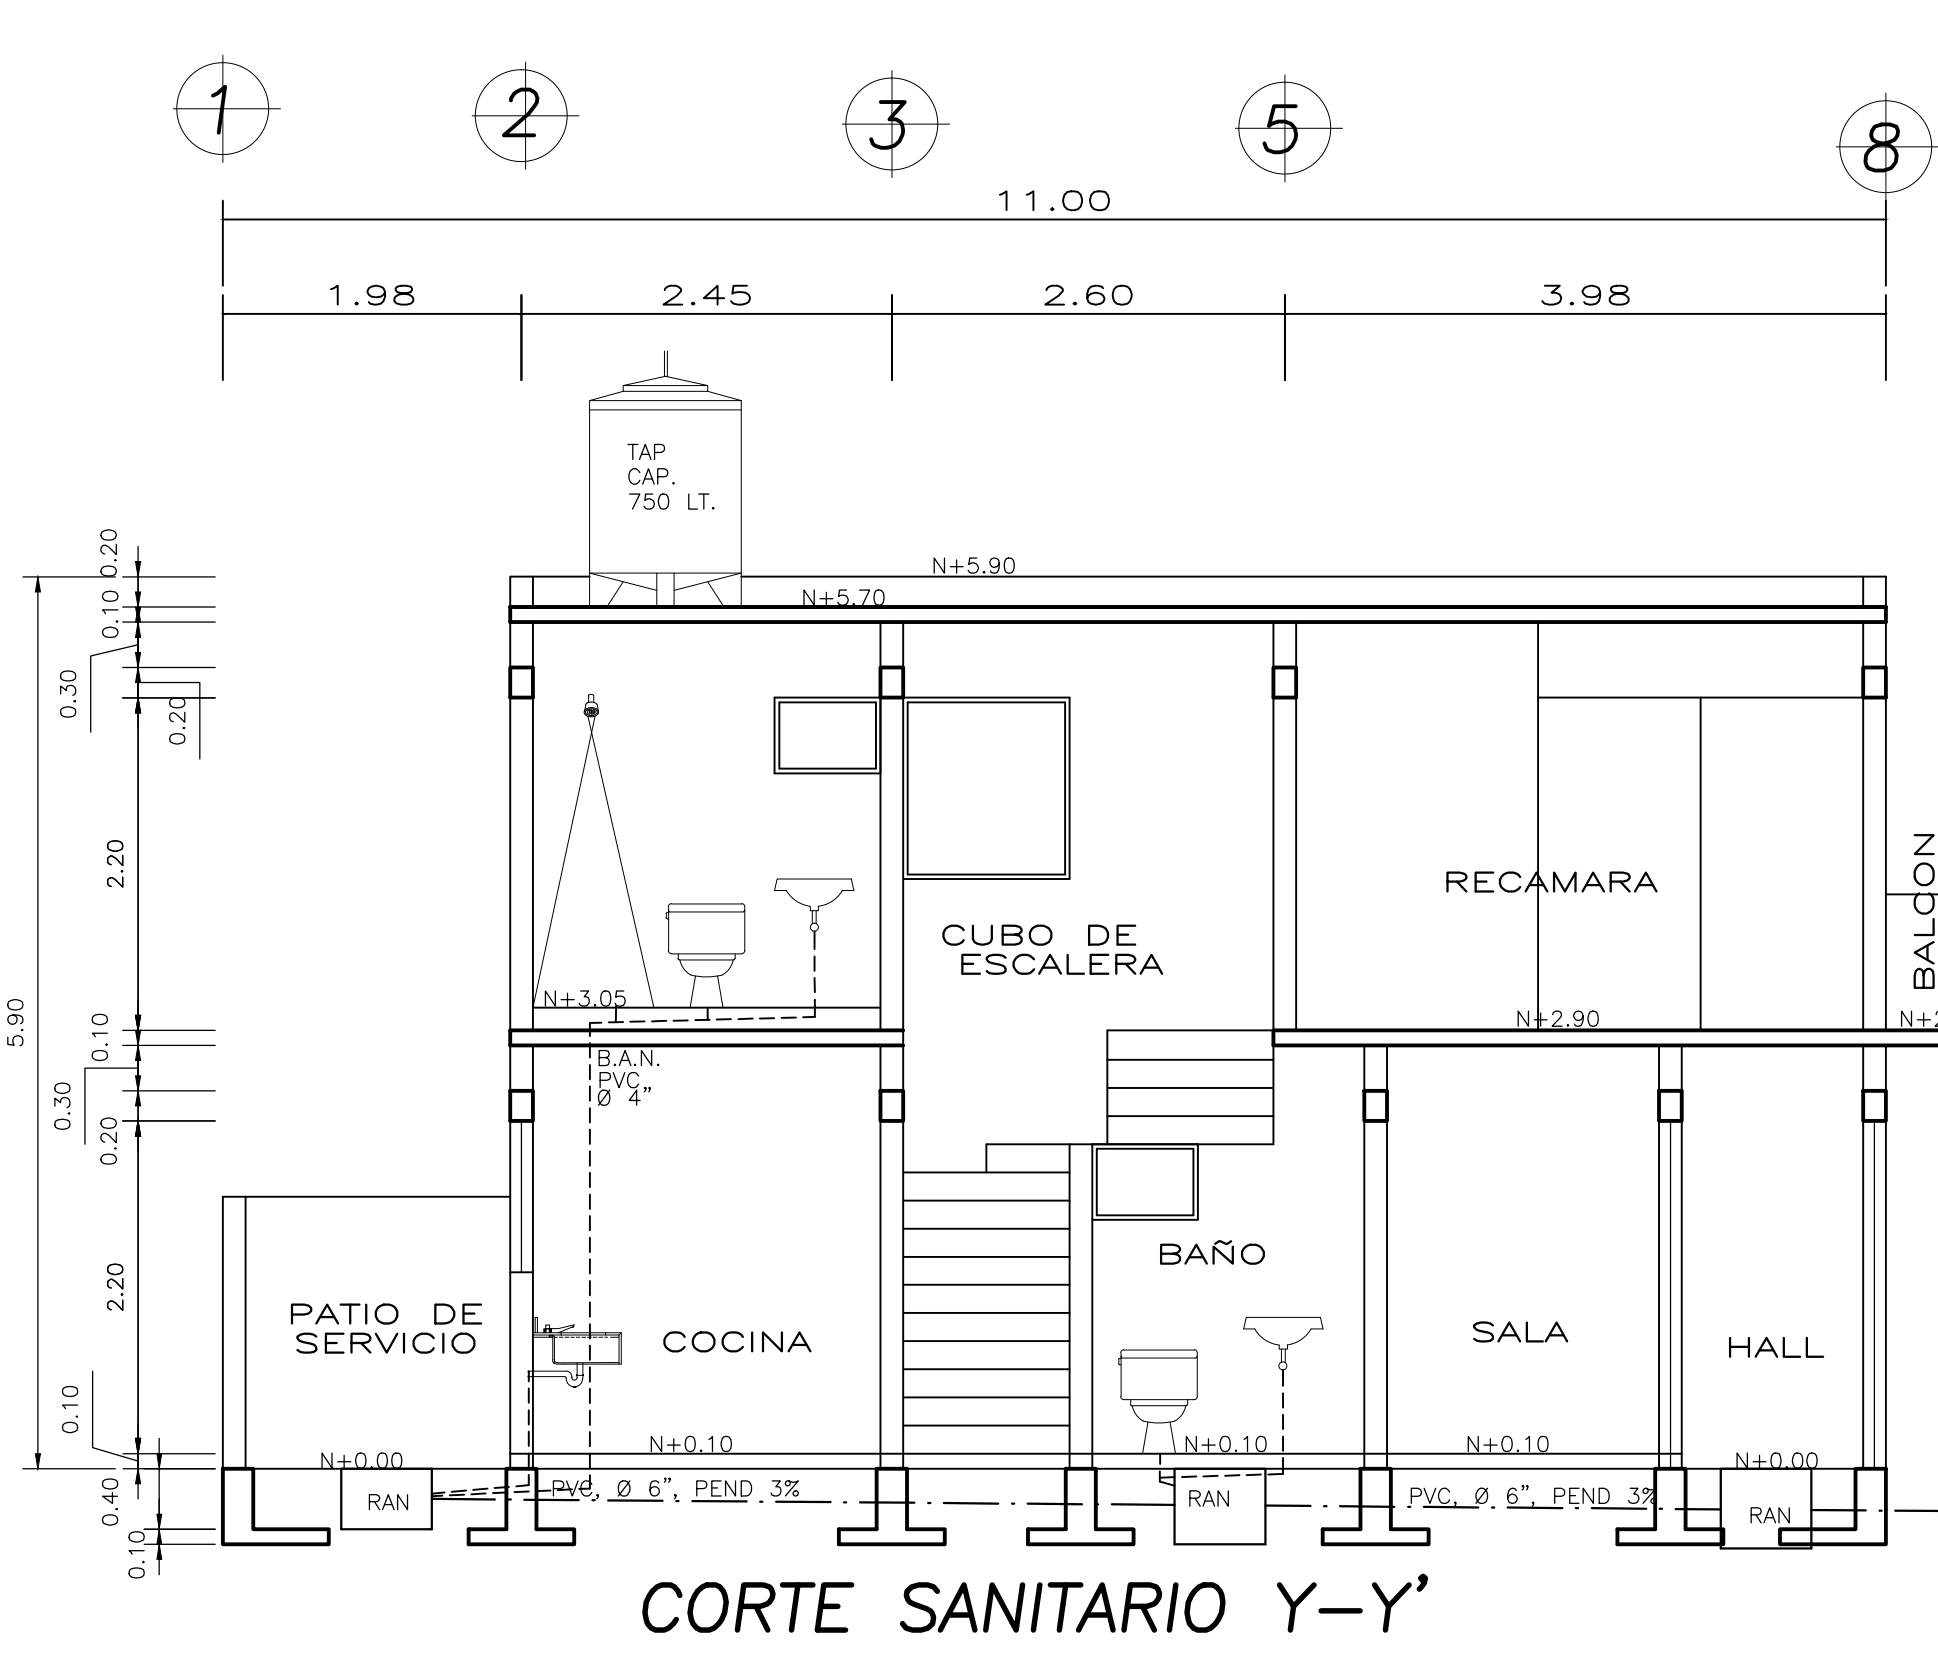


CORTE SANITARIO Y-Y'


SIMBOLOGIA	
⊕	MEDIDOR
M	LLAVE DE PASO
—	AGUA DIRECTA
- - -	AGUA FRIA
- · - · -	AGUA CALIENTE
NOTAS: EN MM., COTAS EN MTS., TUBERIA DE PVC HIDRAULICO	

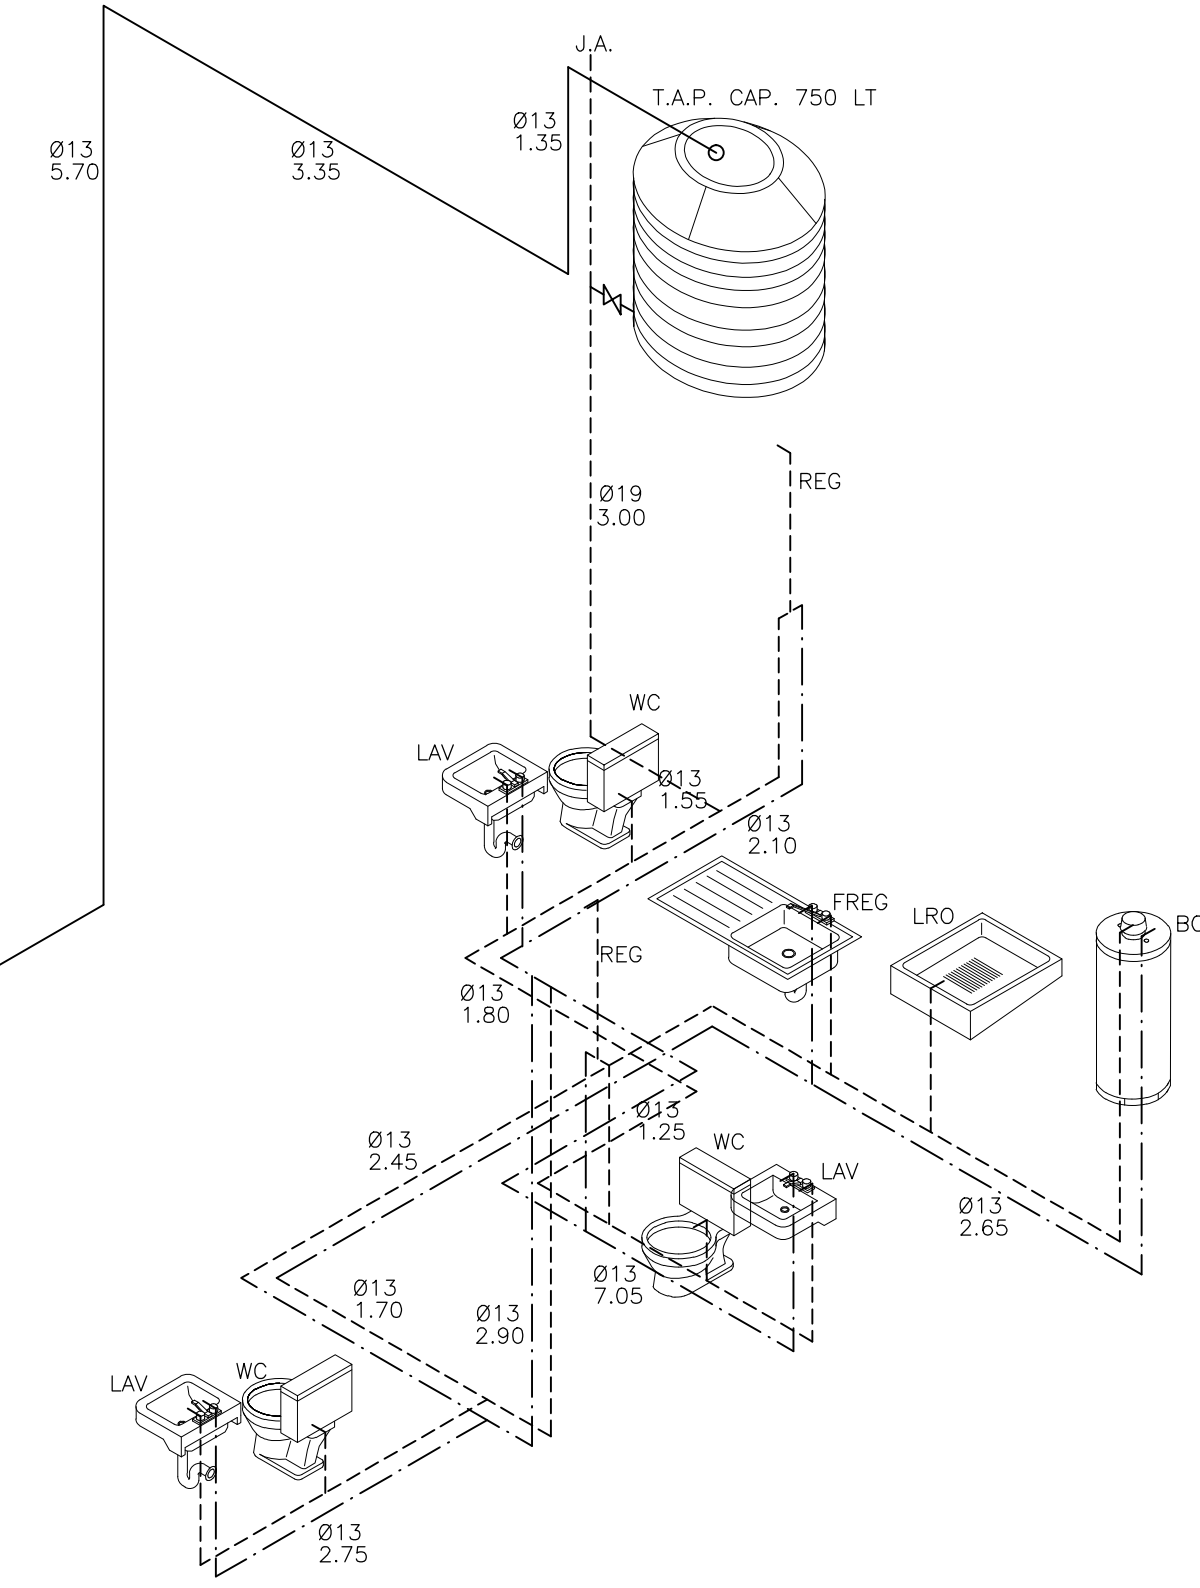


ISOMETRICO HIDRAULICO

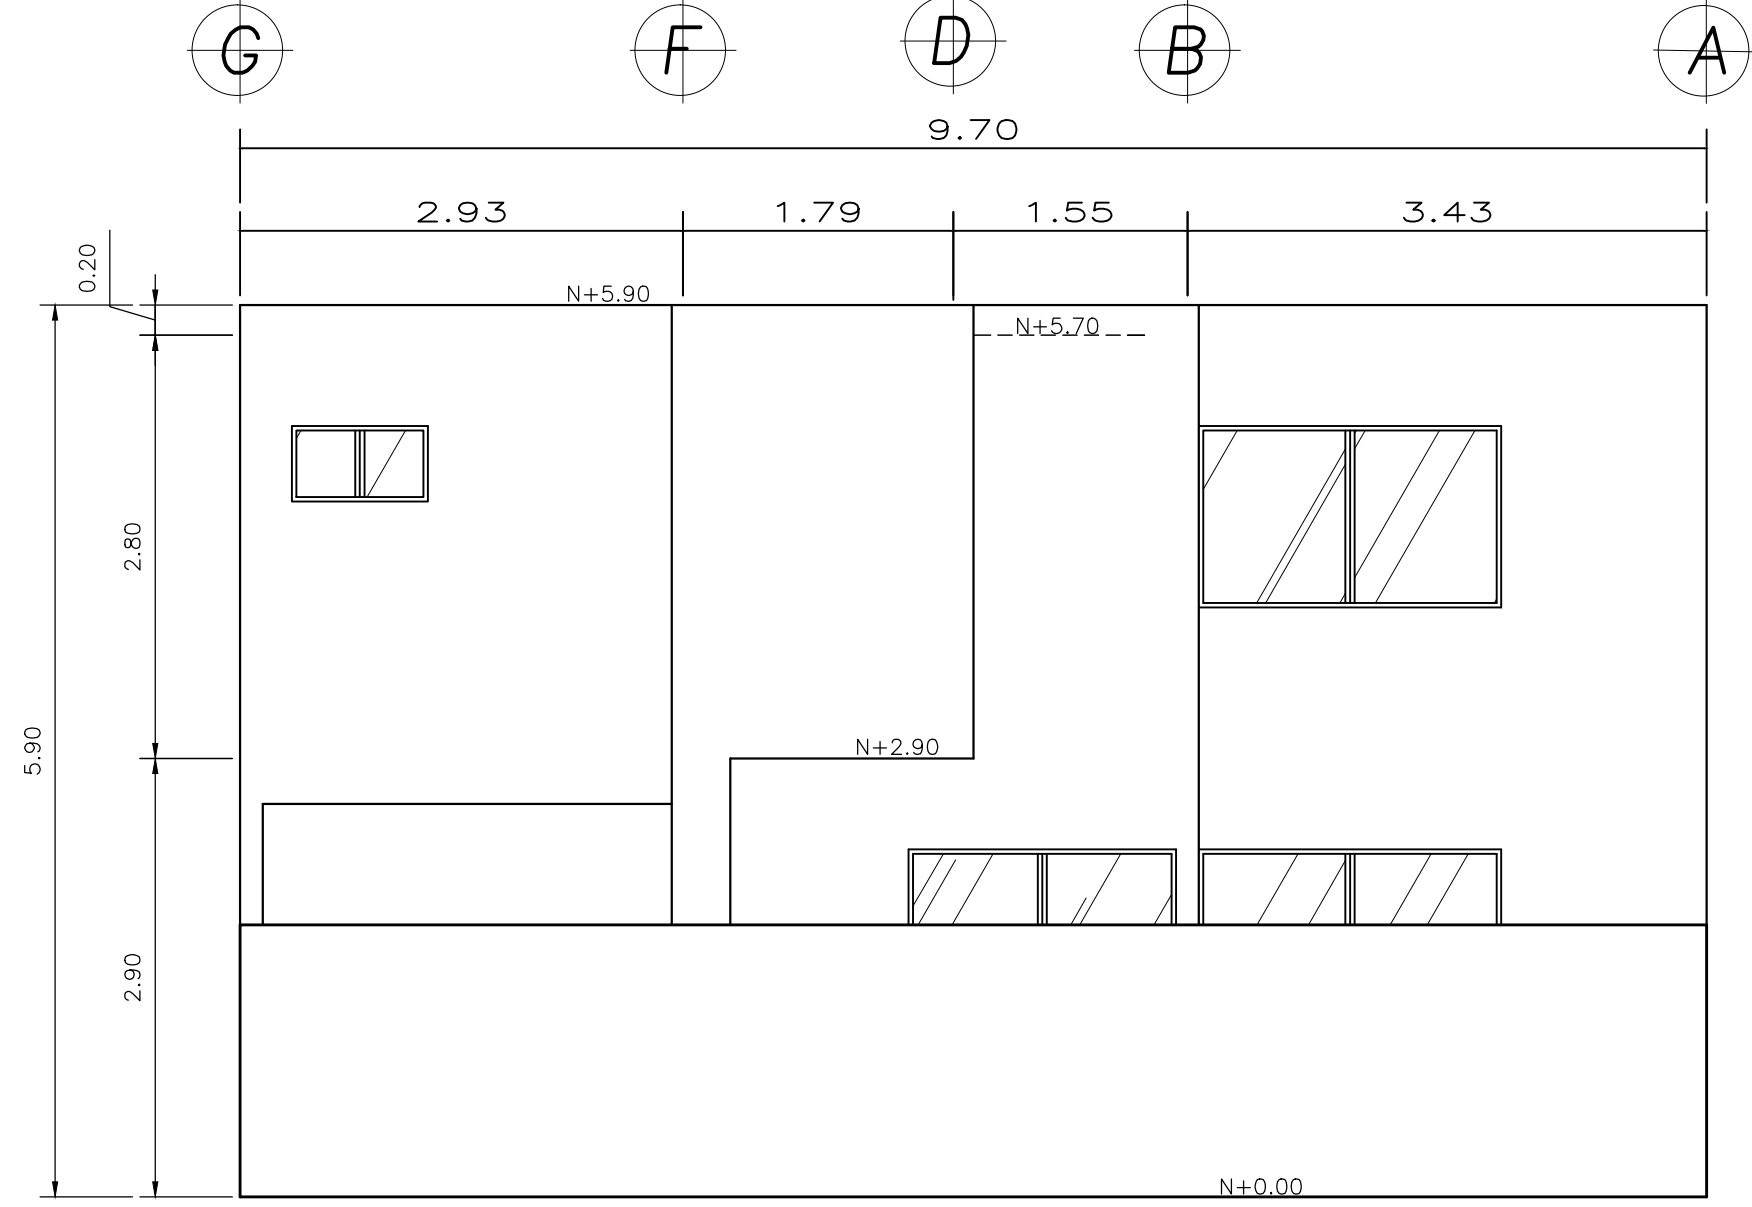

FACHADA POSTERIOR

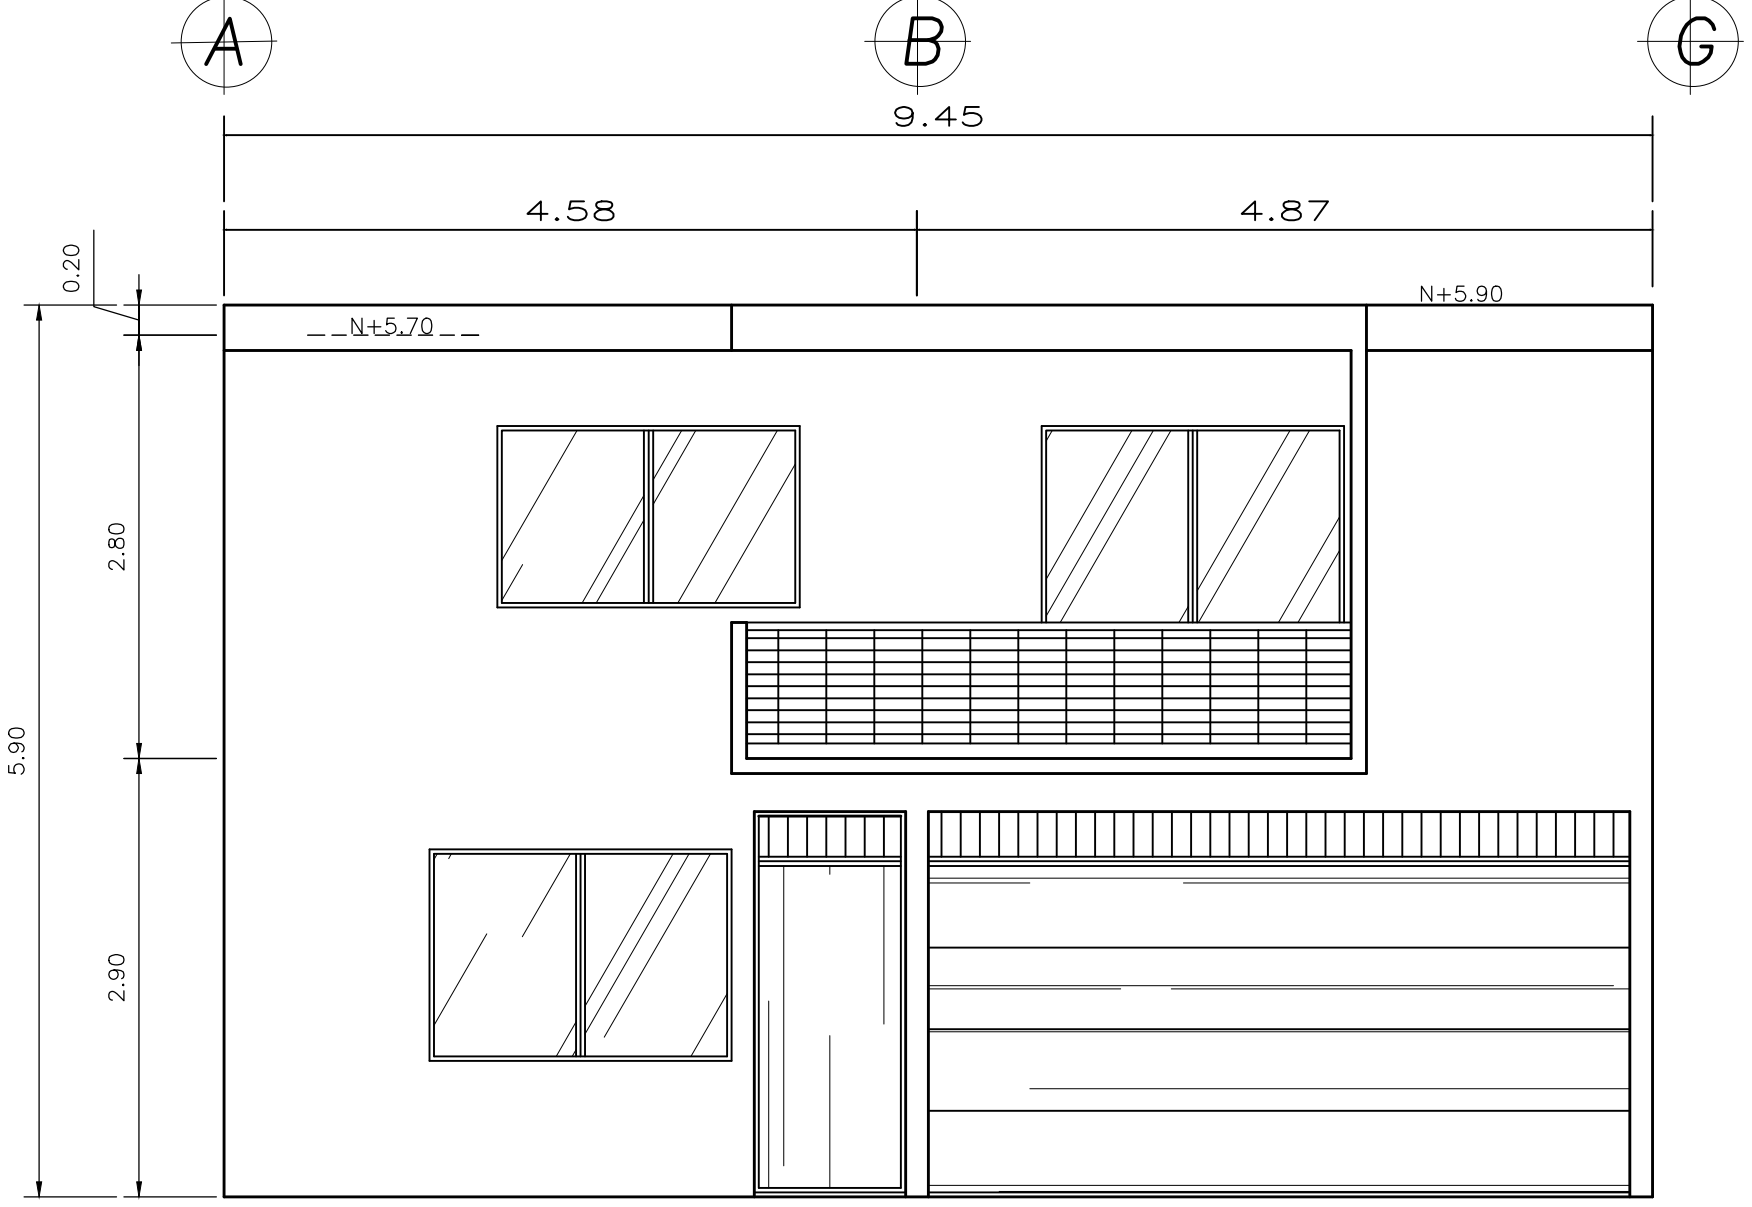



FACHADA PRINCIPAL

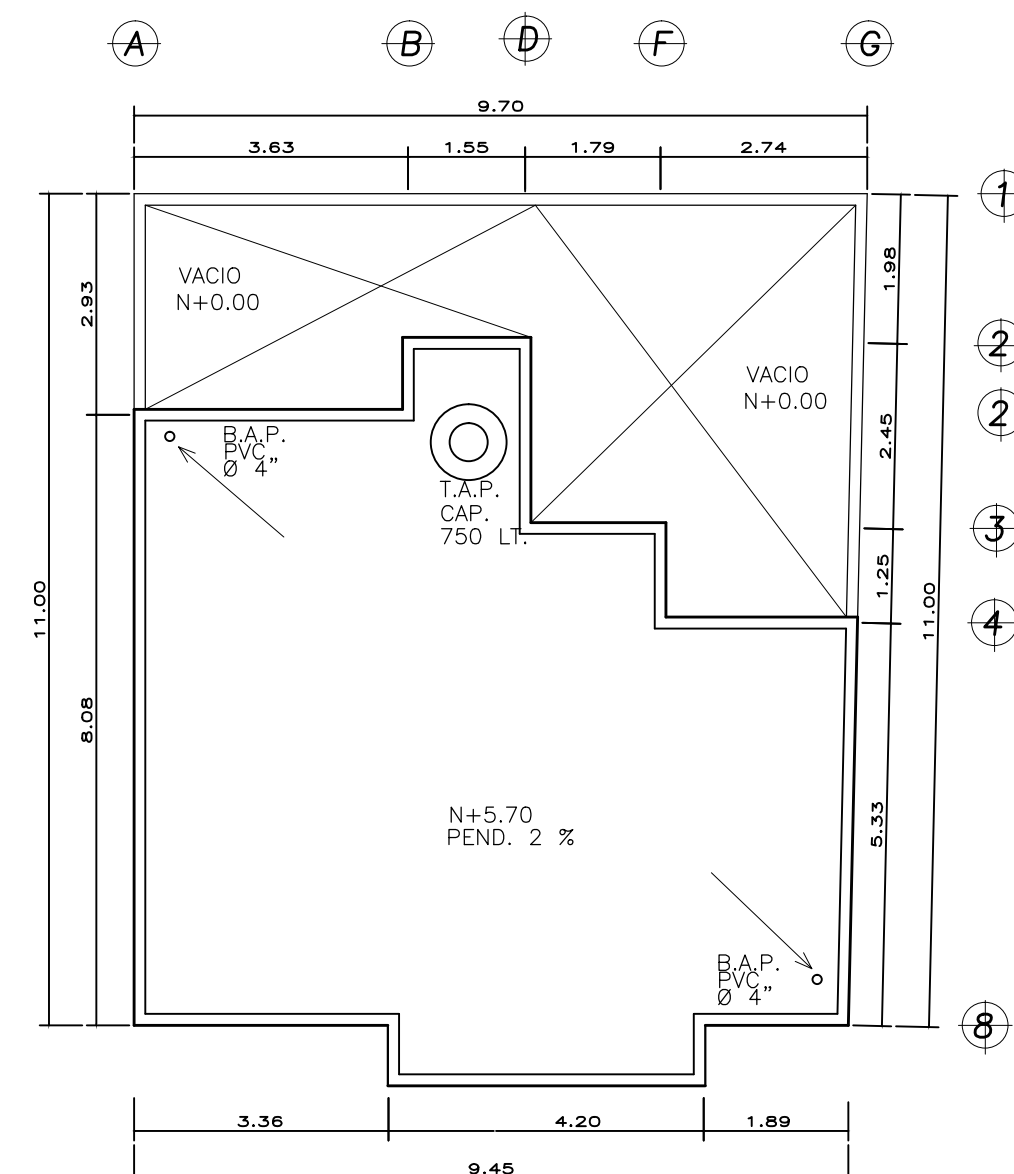

PLANTA DE AZOTEA

ESPECIFICACIONES
CIMENTO DE ZAPATA CORRIDA Y CONTRATRAPE DE CONCRETO F'C= 200 KG/CM2.
ARMADO DE VS. NO. 3 Y ESTR. NO. 2 A/C 20 CM, DE 80X10 Y 20X40 CM.
CASTILLOS Y CADENAS DE CONCRETO, F'C=200KG/CM2.
ARMADO DE 4 VS. NO. 3 Y ESTR. NO. 2 A/C 20 CM.
LOSAS TIPO MACIZA DE CONCRETO, ESP. 10 CM, F'C= 200 KG/CM2.
ARMADO DE VS. NO. 3 A/C 20 CM, AMBOS SENTIDOS.
MURO DE BLOCK DE CEMENTO DE 12 X 20 X 40 CM.
LAMBRIN DE AZULEJO EN BAÑO Y COCINA.
ALBAÑAL DE TUBO DE CEMENTO, Ø 6", PEND. 3%.
LINEA PLUVIAL DE PVC, Ø 4" CON PEND. DEL 2%, AL ARROYO.
REGISTROS DE TABIQUE DE 40X60 CM.

DETALLES ESTRUCTURALES

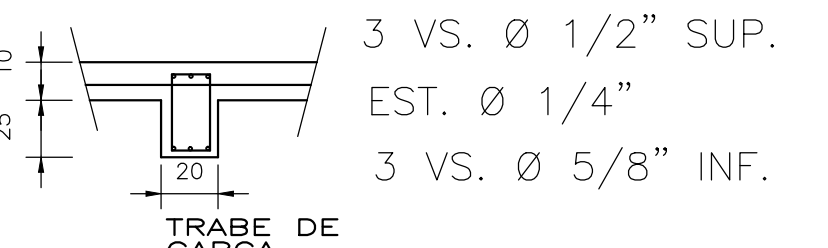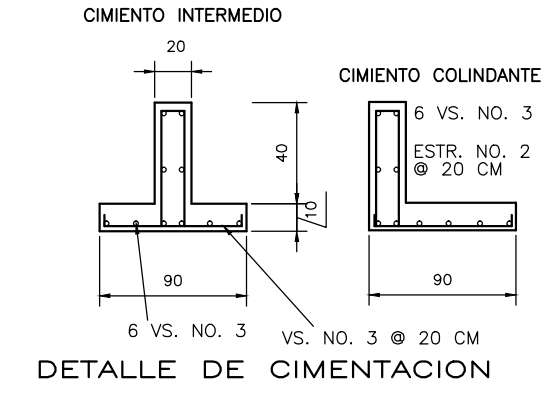

SIMBOLOGIA	
⊕	ACOMETIDA C.F.E.
⊕	MEDIDOR
⊕	CENTRO DE CARGA
⊕	TUBERIA POR PISO
⊕	TUBERIA PARA MURO
⊕	LAMPARA INCANDESCENTE
⊕	APAGADOR SENCILLO
⊕	APAGADOR DE ESCALERA
⊕	CONTACTO SENCILLO
⊕	CONTACTO PARA CLIMA
⊕	SAUDA TELEFONO, TV.

CUADRO DE CARGAS				
CIRCUITO	60 W	127 W	1000 W	TOTALES
1	4	3		621 W
2	3	6		942 W
3	3	4		688 W
3	3	3		561 W
TOTALES	780	2032	2812	2812 W



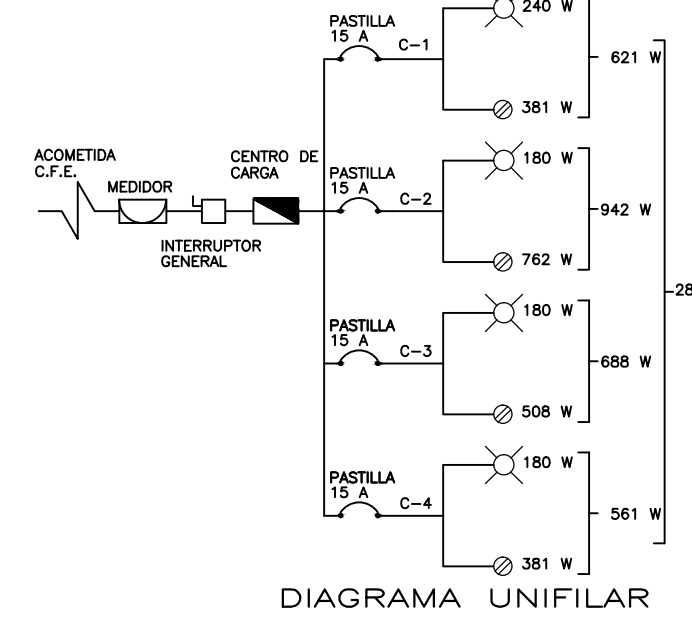


DIAGRAMA UNIFILAR

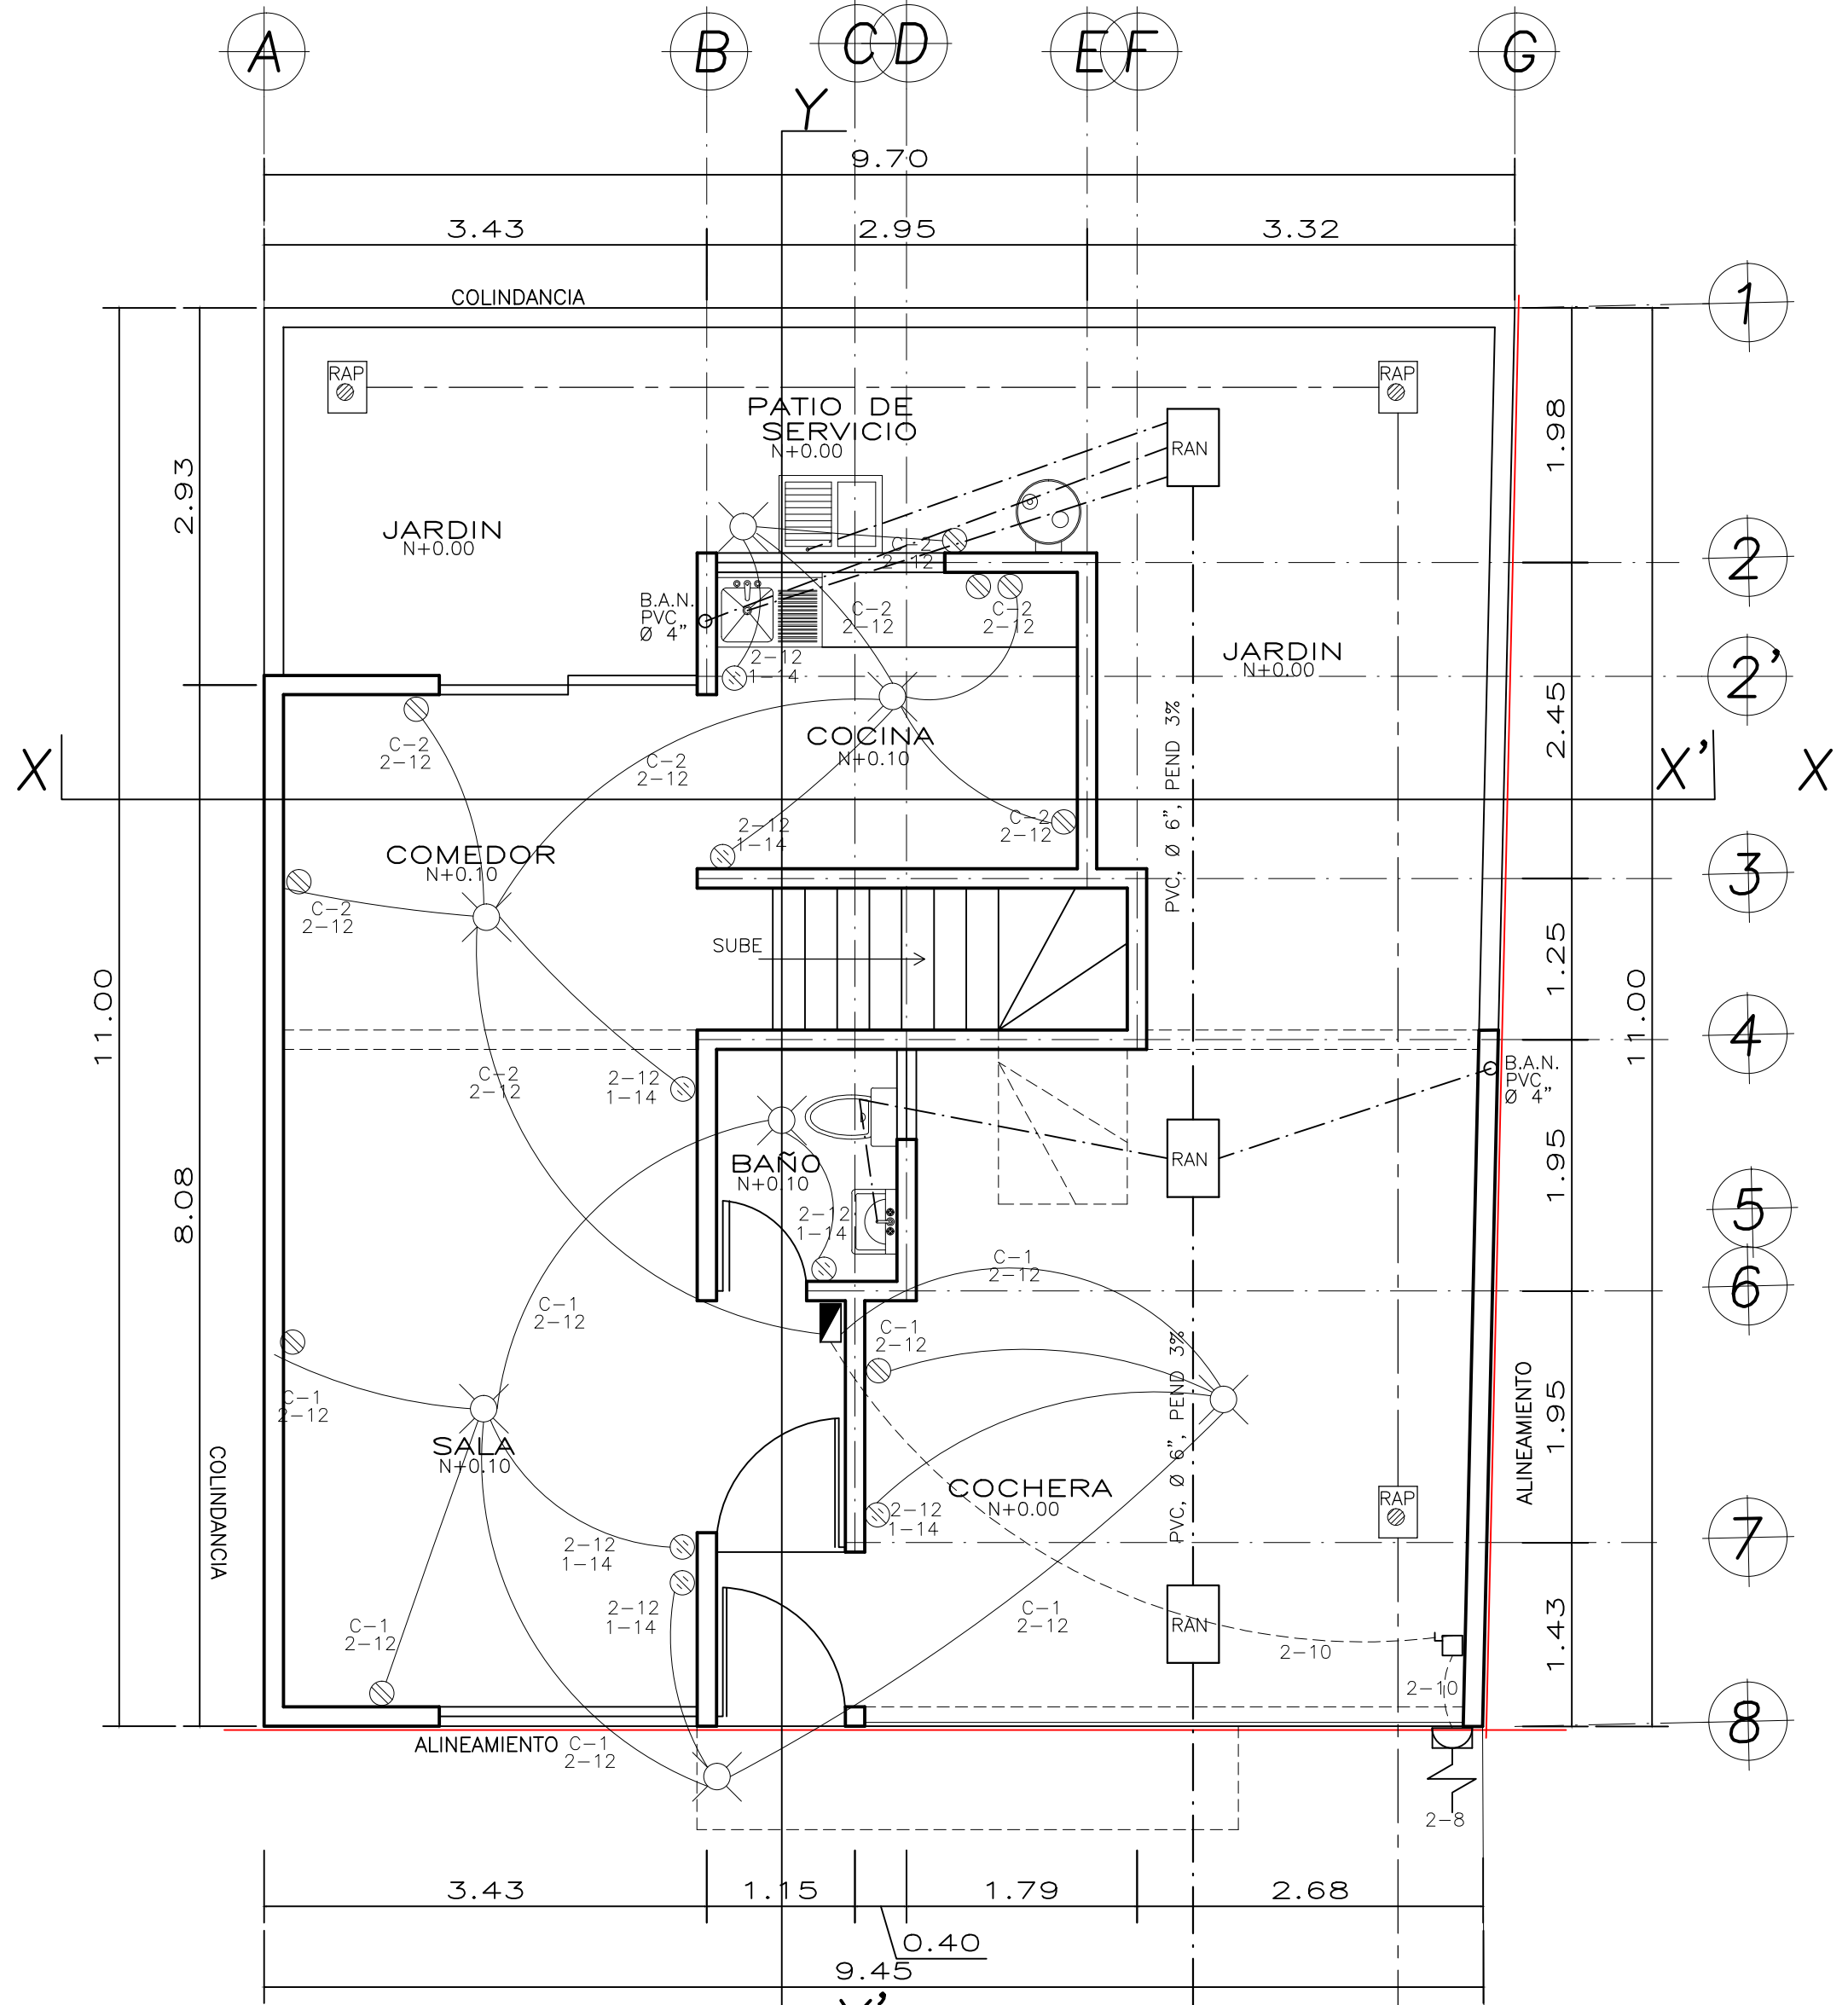

PLANTA BAJA

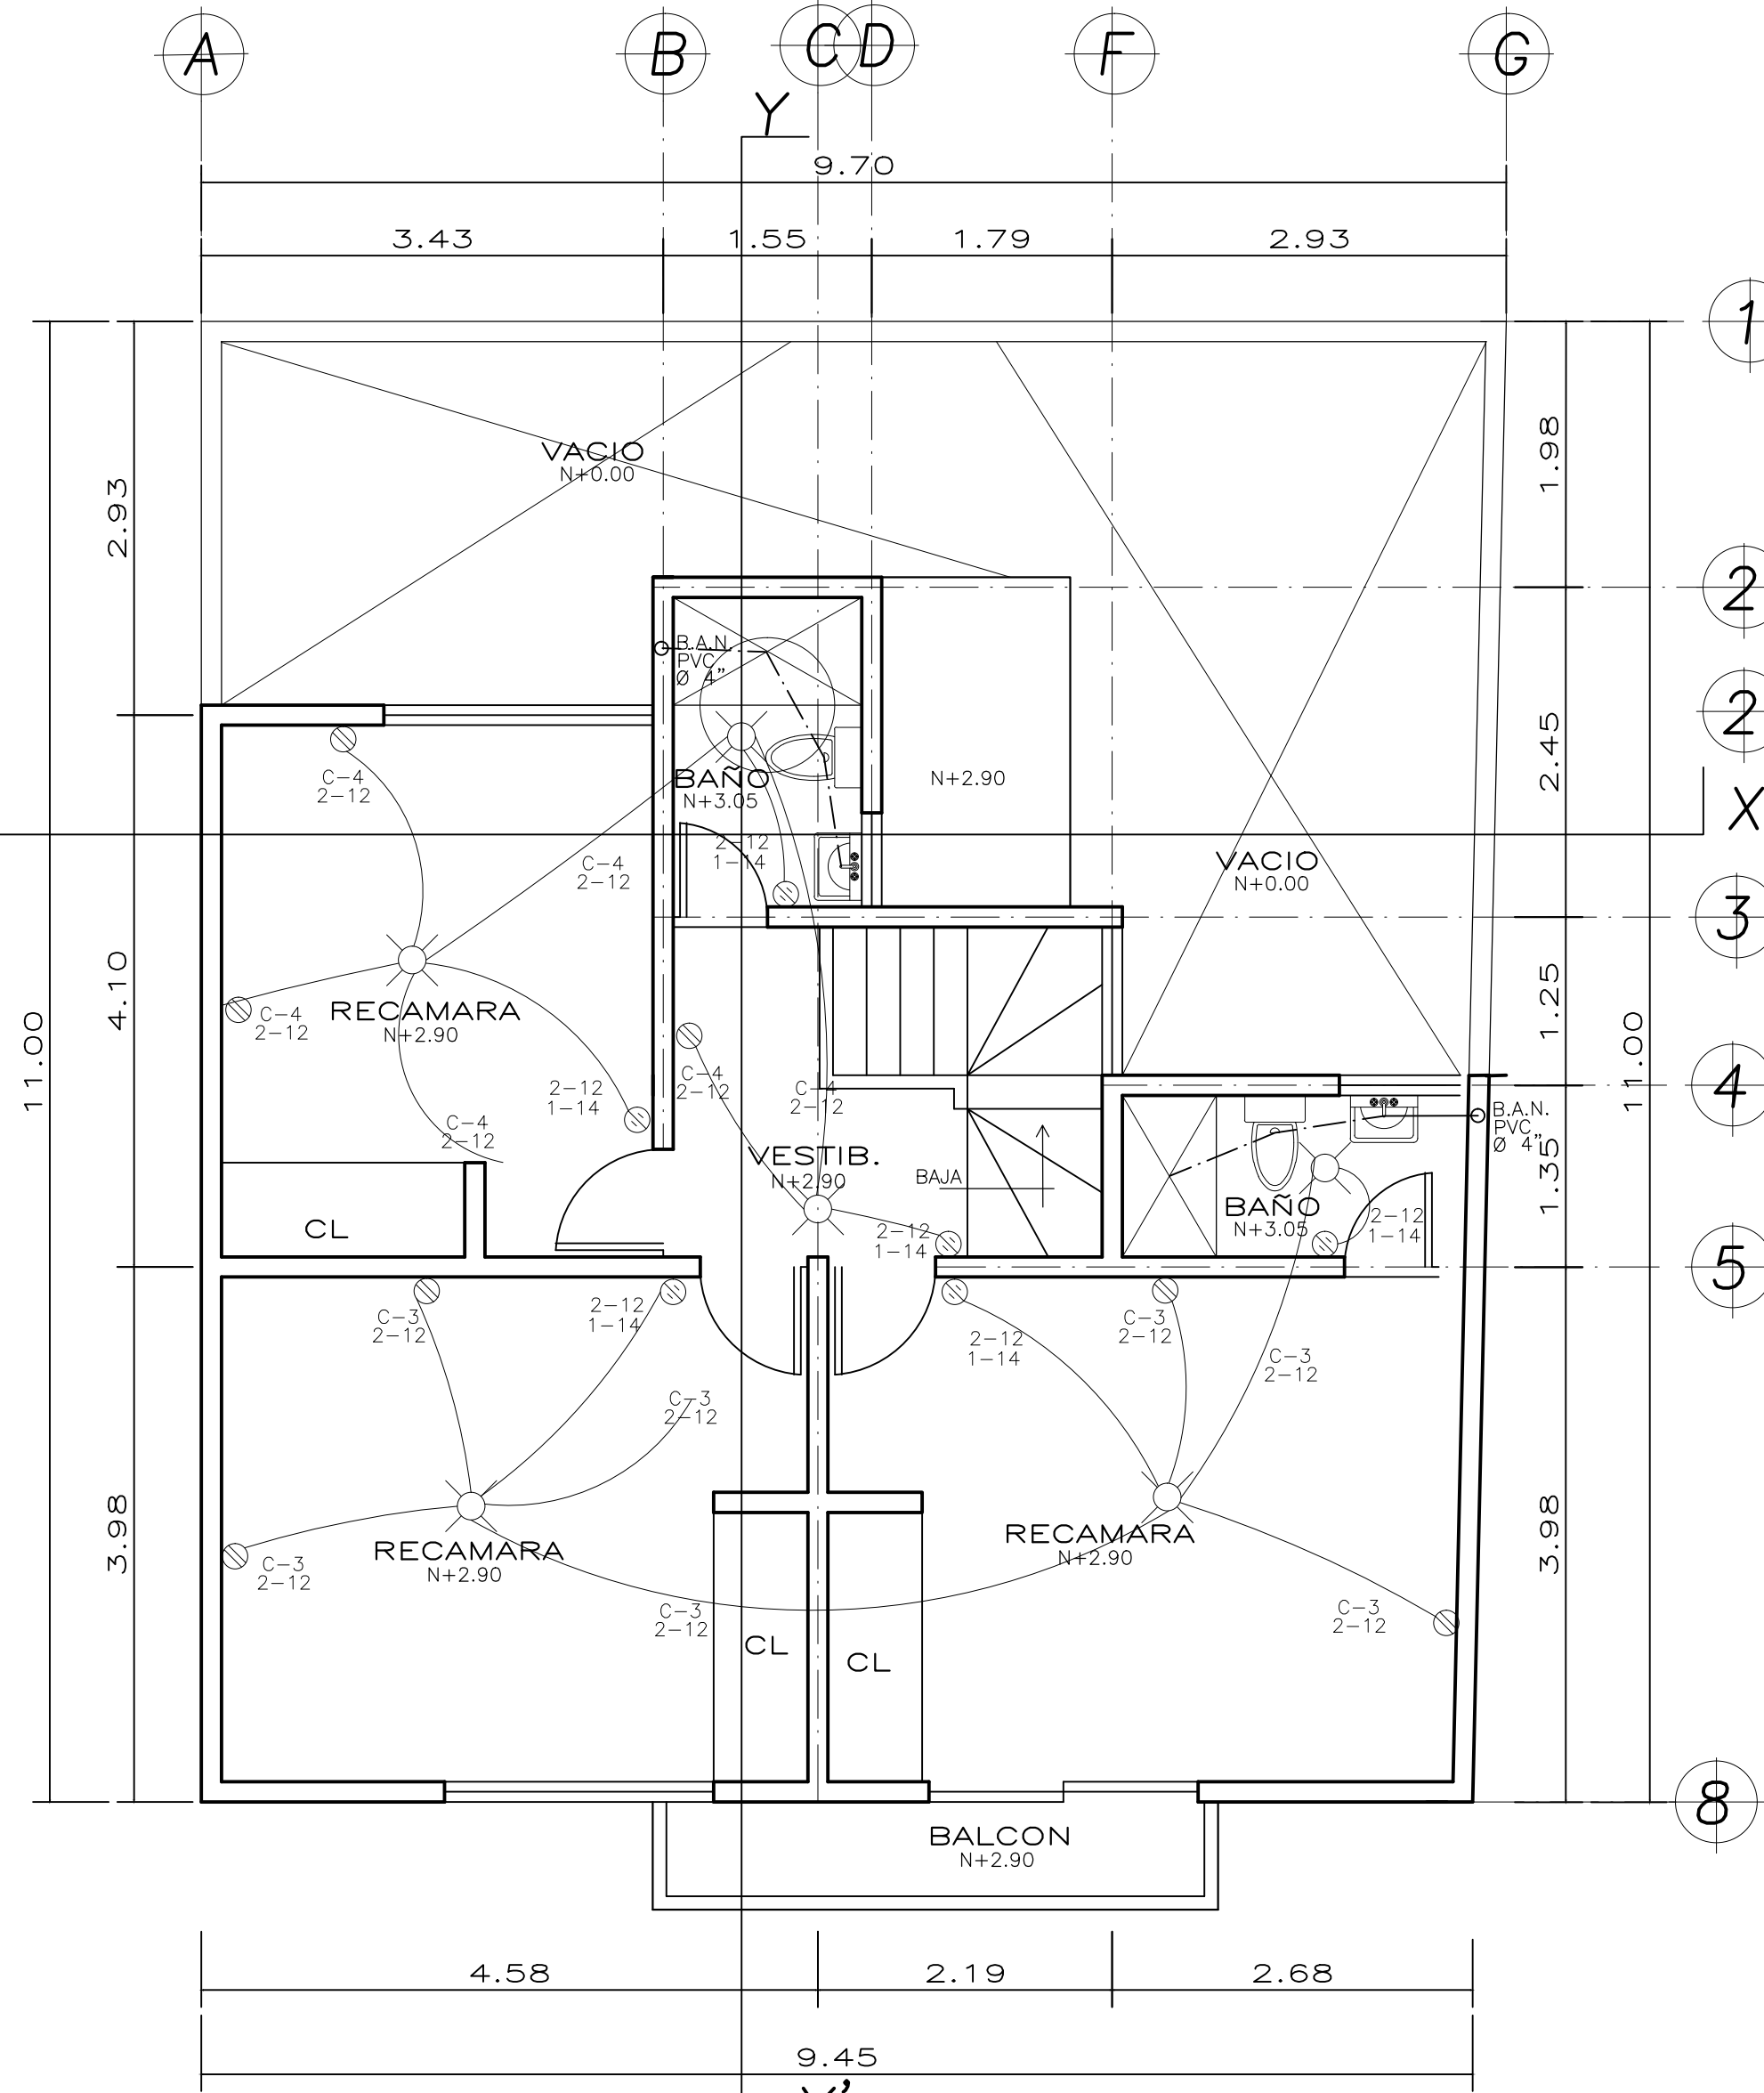

PLANTA ALTA

C. O. S.		PLANO DE	CASA-HABITACION	REGULARIZACION
68.87 %	SUP. DE TERRENO	105.30 M2	SUP. DE CONST. TOTAL	150.00 M2
			ESCALA	1:50 1:100
LUGAR Y FECHA		VERACRUZ, VER., JUNIO DE 2025.		COTAS
UBICACION		PRIVADA 6 NO. 24 ESQUINA AREA DE ESTACIONAMIENTO, FRACC. A DE LOTE 8, MZA. 12-C, COL. ARTICULO 123.		
PROPIETARIO		PERITO RESPONSABLE		
JULIETA BERENICE LECHUGA MEJIA		ING. FRANCISCO AGUIRRE VALENZUELA CSD. PROF. 136235 REG. C.S.A. CB-SSV-587 REG. MPAL. PRO-AUTV-029-11		
		LOCALIZACION		
AREA DE SELLOS				