



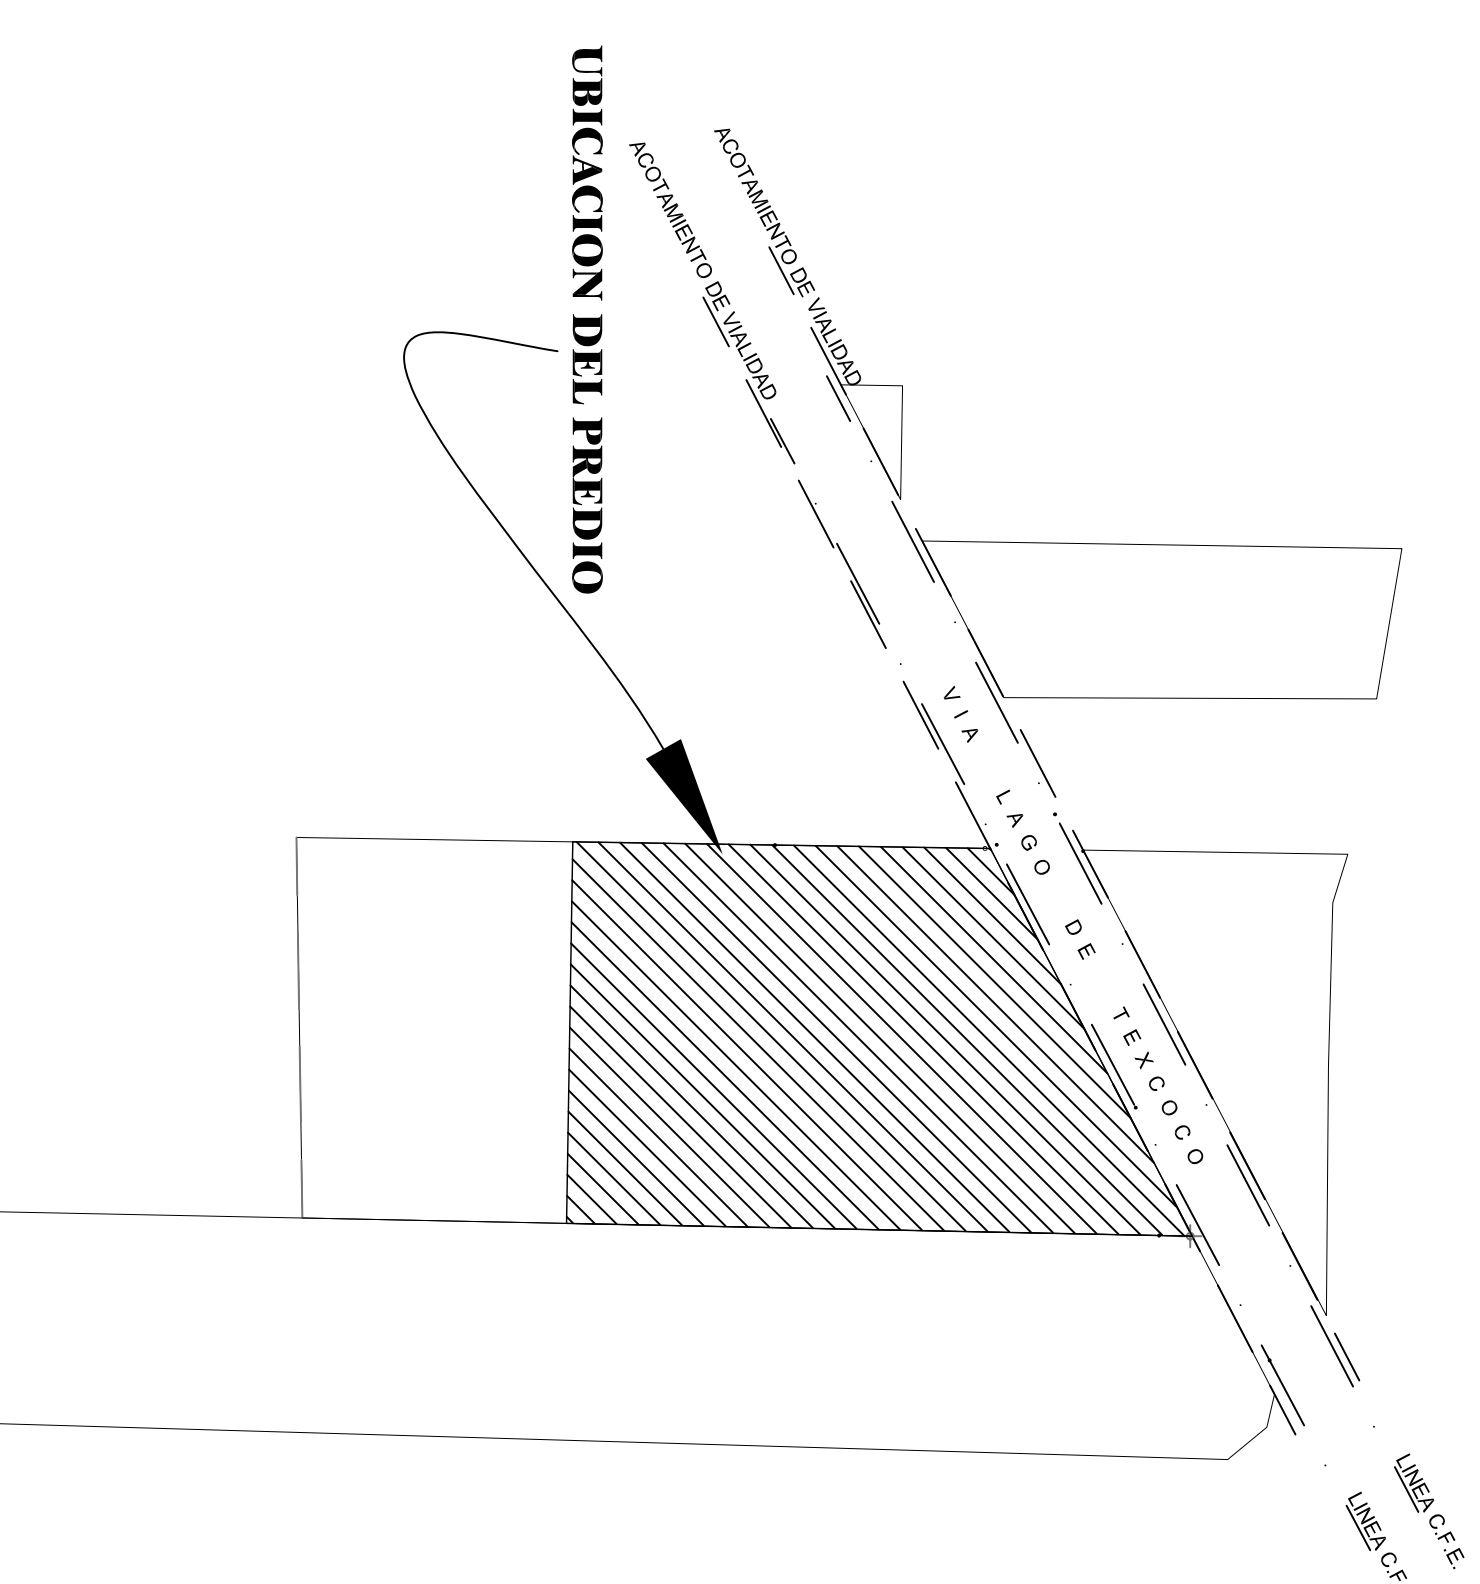

Arq. Isaac Ramirez Espinoza. Céd. Prof. 37119687
 Callejón de la Palma No. 7 San Salvador Alarcón, Edo. de Méx. C.P. 56300

NOTAS GENERALES

- 1.- LAS COTAS RIGEN EL PLANO.
- 2.- LAS COTAS SE VERIFICARÁN FÍSICAMENTE.
- 3.- LAS COTAS ESTÁN DADAS EN METROS.

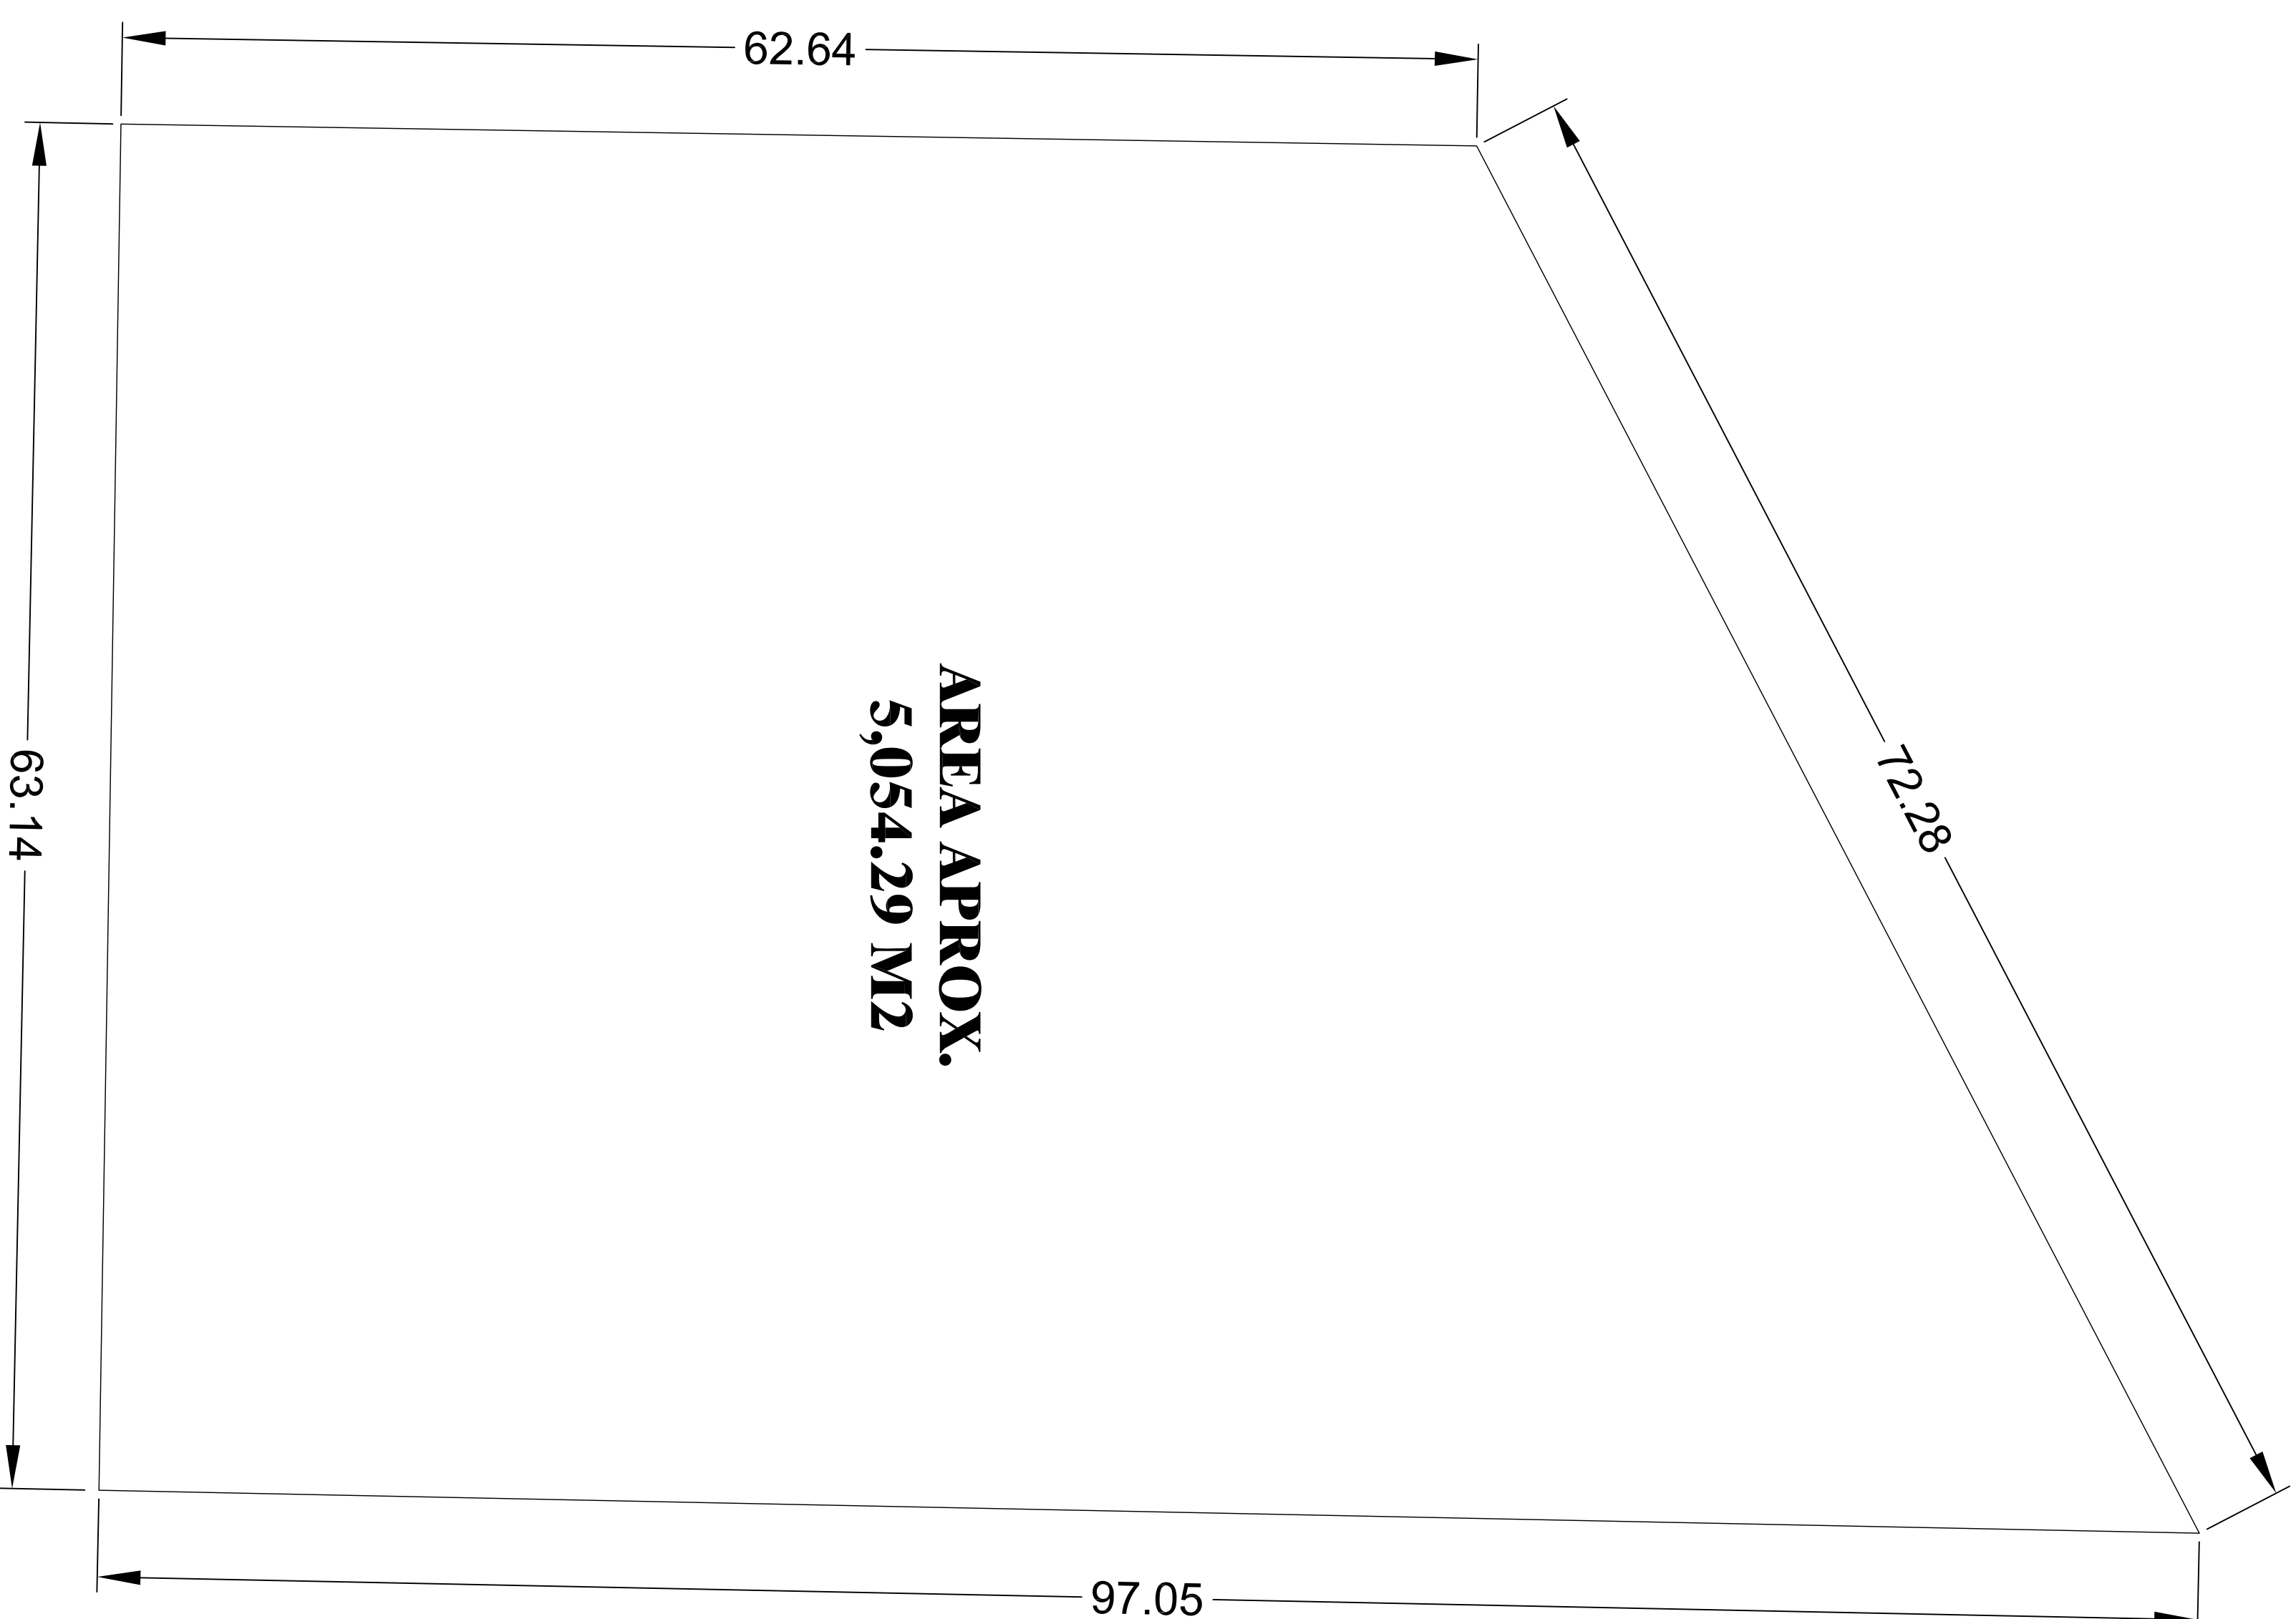

PLANO LLAVE S/E.

PROPIETARIO
 Liliana Maria Morales Hernández

COLINDANTES

NOR-PONIENTE : 72.28 mts.
 linda con Camino Via Lago Texcoco.
S U R : 63.14 mts. linda con
 Maria Dolores Morales Hernández.
ORIENTE : 97.05 mts. linda con
 Laura Eisle Covian y Roberto
 Morales Covian.
PONIENTE : 62.64 mts. linda con
 Propiedad Privada.

RESUMEN DE AREAS	
	SUPERFICIE DEL PREDIO 5,054.27 M ² APROX.
	PLANTA BALA 0.00 M ²
	PLANTA 1 ^a NIVEL 0.00 M ²
	PLANTA 2 ^a NIVEL 0.00 M ²
	M ² DE CONSTRUCCION AREA LIBRE 5,054.27 M ²

PROYECTO.
LEVANTAMIENTO TOPOGRAFICO

LEVANTO: Arq. Isaac Ramirez Espinoza	CLAVE:	FRANCO:
DIBUJO: Arq. I. R. E.	UBICACION: Fraccionamiento Ciudad de Guadalupe	
REVISO: Arq. I. R. E.	PROYECTO: Liliانا Maria Morales Hernández	
PROYECTADO: Liliana Maria Morales Hernández		
Plano: Levantamiento Topográfico	ESCALA: 1:250	FECHA: JUNIO/2011
PROYECTO RESPONSABLE: Arq. Isaac Ramirez Espinoza	NOTA: METROS	

TOP 04