


Carr. A Chichimequillas

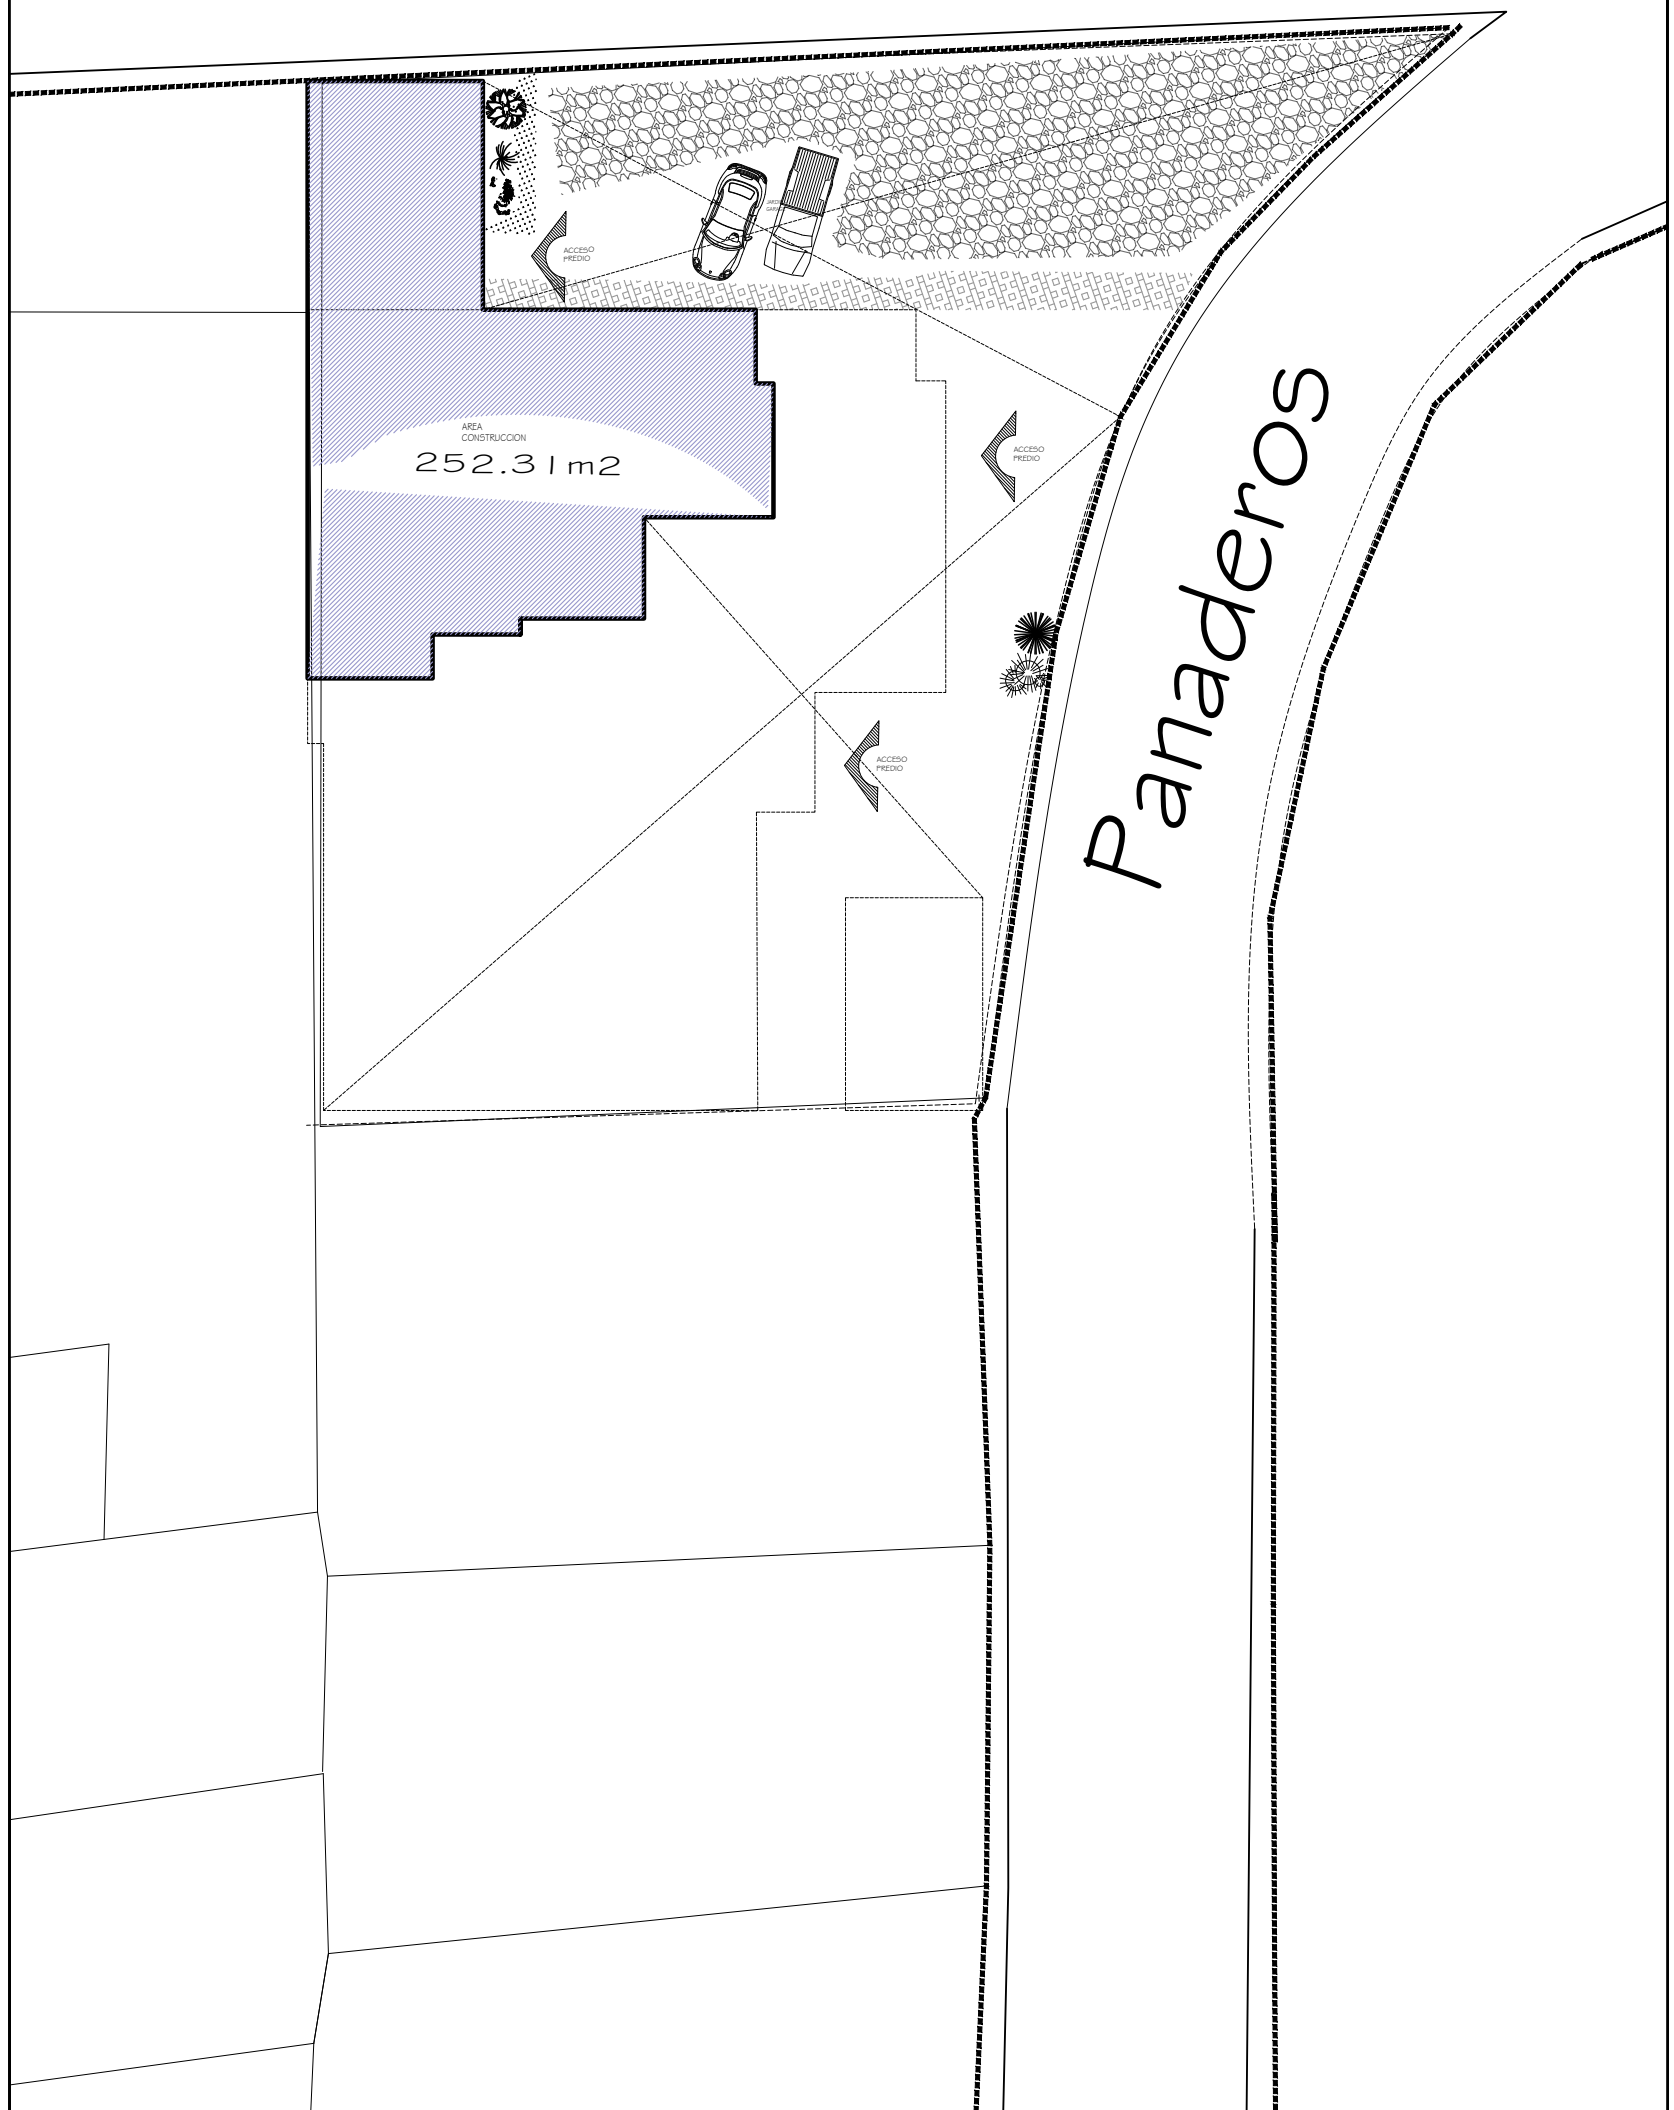

CROQUIS:
PLANTA ALTA

TIPO:
URBANO

DIRECCION:
Panaderos #2 | Col. San Pedro Peñuelas
| C.P. 76148 |
Santiago de Querétaro, Qro., México

AREA DE TERRENO:
1,000.00 M2

ARQ. ANTONIO ROA

