



CORTE X1-X1'

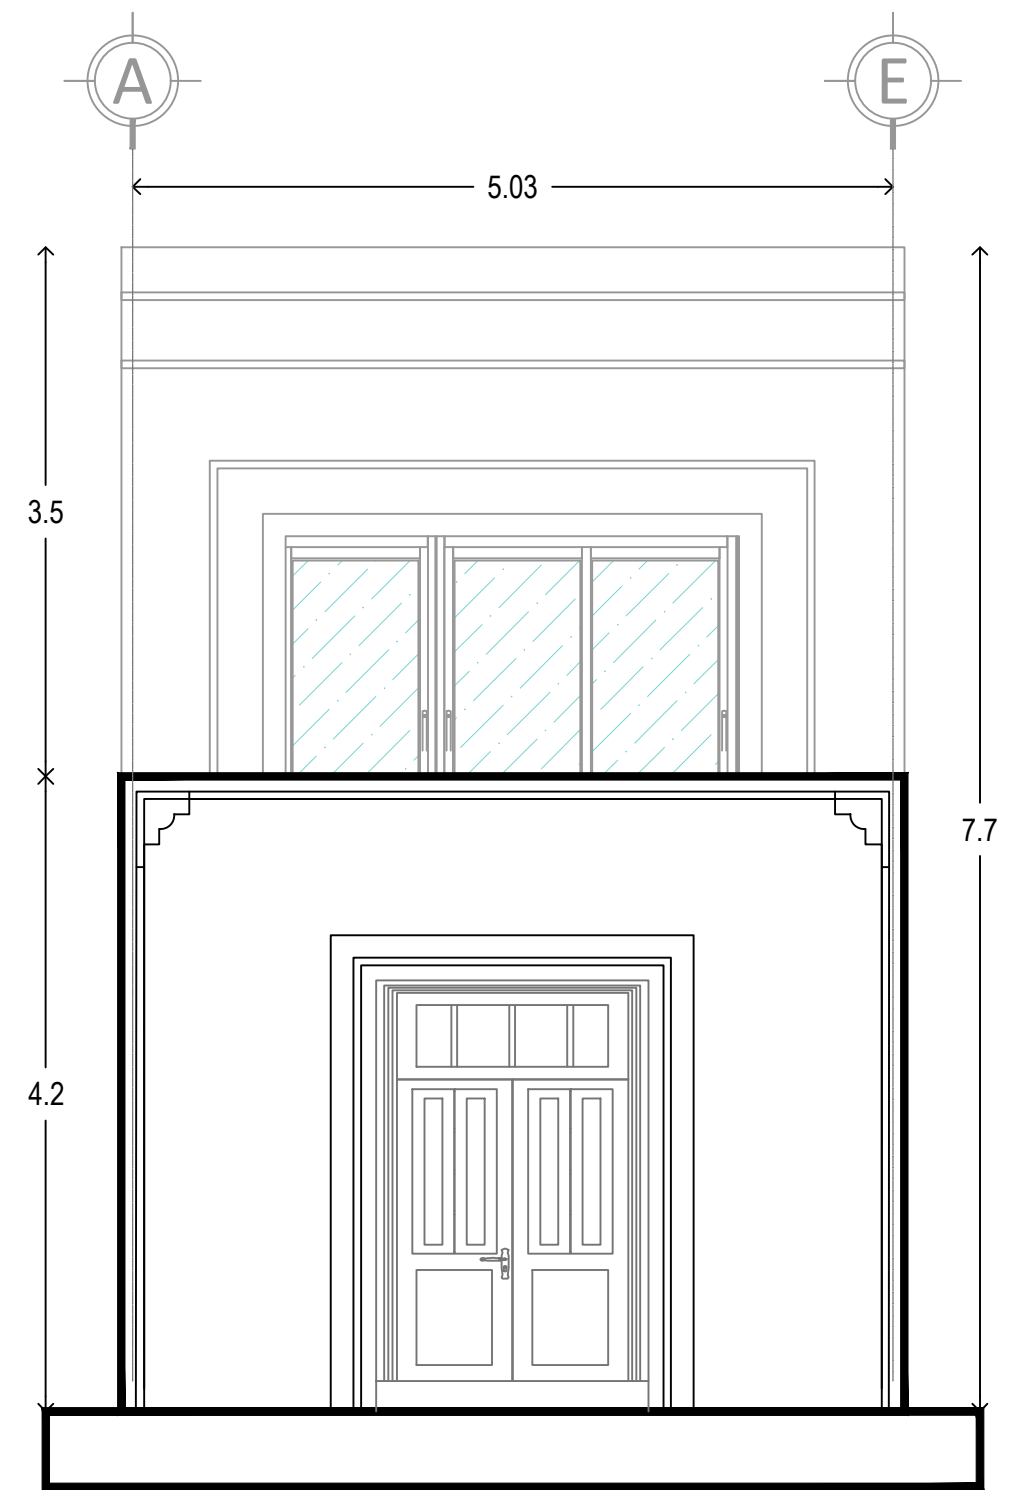

FACHADA PRINCIPAL

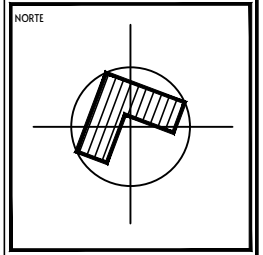

SIMBOLOGIA

- ◆ N.P.T. Nivel de piso terminado
- ◆ N.A.T. Nivel de azotea terminado
- ◆ Cambio de nivel en piso
- ◆ Indica clave de plano
- ◆ Indica clave de sección

INFORMACIÓN

PROYECTO
Reforma 41

UBICACIÓN
Mérida, Yucatán, México.

DIRECCIÓN
Calle 41 No. 337 A
Entre calle 74 A y calle 74
Colonia Centro.

LUGAR Y FECHA
Mérida, Yucatán
30 enero 2024

PLANO
Cortes y Alzados arquitectónicos - Varios

DISÑO:
Arq. Elián Alheli Salas Pérez

DIBUJO:
Arq. Gustavo Ismael Bazán Yam

RESPONSABLE DE OBRA:
Arq. Víctor Gaspar Vázquez Ortiz

CEDULA:
6462756

ESCALA: 1:50	NO. LÁMINA A-03
-----------------	---------------------------