


PROYECCION UTM ZONA 19 NORTE		
FACTOR UTM = 0.99973745		
Est	X	Y
1	390415.00	2052011.04
2	390434.98	2052021.61
3	390443.90	2051987.86
4	390444.19	2051985.87
5	390444.95	2051983.79
6	390446.93	2051979.12
7	390446.18	2051978.87
8	390445.61	2051978.72
9	390426.10	2051971.86

Est.	Rumbo	Dist.
1-	N 62° -08' E	22.60
2-	S 14° -48' E	34.90
3-	S 08° -21' E	2.02
4-	S 19° -56' E	2.21
5-	S 23° -01' E	5.08
6-	S 71° -56' W	0.79
7-	S 76° -18' W	0.59
8-	S 70° -38' W	20.68
9-	N 15° -49' W	40.72

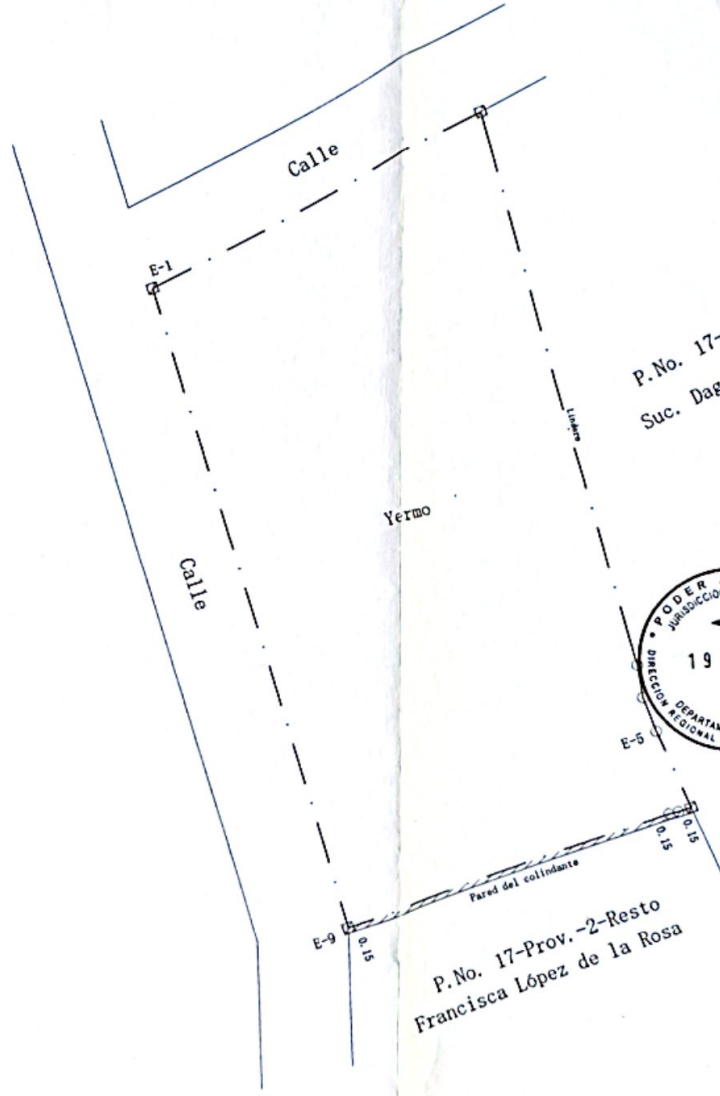

P.No. 17-Prov.-2-Resto  
Suc. Dagoberto Bidó Alvares

P.No. 17-Prov.-2-Resto  
Francisca López de la Rosa



REPUBLICA DOMINICANA <b>PODER JUDICIAL</b> JURISDICCION INMOBILIARIA DIRECCION REGIONAL DE MENSURAS CATASTRALES DEPARTAMENTO <u>CENTRAL</u>	
PLANO INDIVIDUAL	
OPERACION:	Destinde
DESIGNACION CATASTRAL POSICIONAL	
309501493906	DESIGNACION TEMPORAL: 321405122.1.1
DESIGNACION CATASTRAL DE ORIGEN: P.No. 17-Prov.-2 Del D.C.No. 8	
DESIGNACION TEMPORAL: 3201405122.1.1	
PROVINCIA:	Santo Domingo
MUNICIPIO:	Pedro Brand
SECCION:	Los Garcias
LUGAR:	Los Garcias
REFERENCIAS DE UBICACION: En la carretera la Cuoba, Km. 1.3, luego de cruzar el Arroyo Hicaca, en la primera calle se gira hacia el Norte y a 29 metros a la derecha de la calle esta la parcela en cuestión.	
SUPERFICIE PARCELA:	921.24 m2
ESCALA: 1:300	
OBSERVACIONES:	NO. LAMINA 2 / 2
<p>Caratula tiene validez de Trabajo en el terreno conforme a lo dispuesto en el Reglamento General de Mensuras Catastrales</p> <p>De conformidad con el Reglamento en el Reglamento General de Mensuras Catastrales</p>	
<p><i>[Signature]</i> M. RAMIREZ HERNANDEZ JEFE DEL DEPARTAMENTO DE MENSURAS CATASTRALES DEPARTAMENTO SANTO DOMINGO</p>	