



PLANTA ARQUITECTONICA PLANTA BAJA

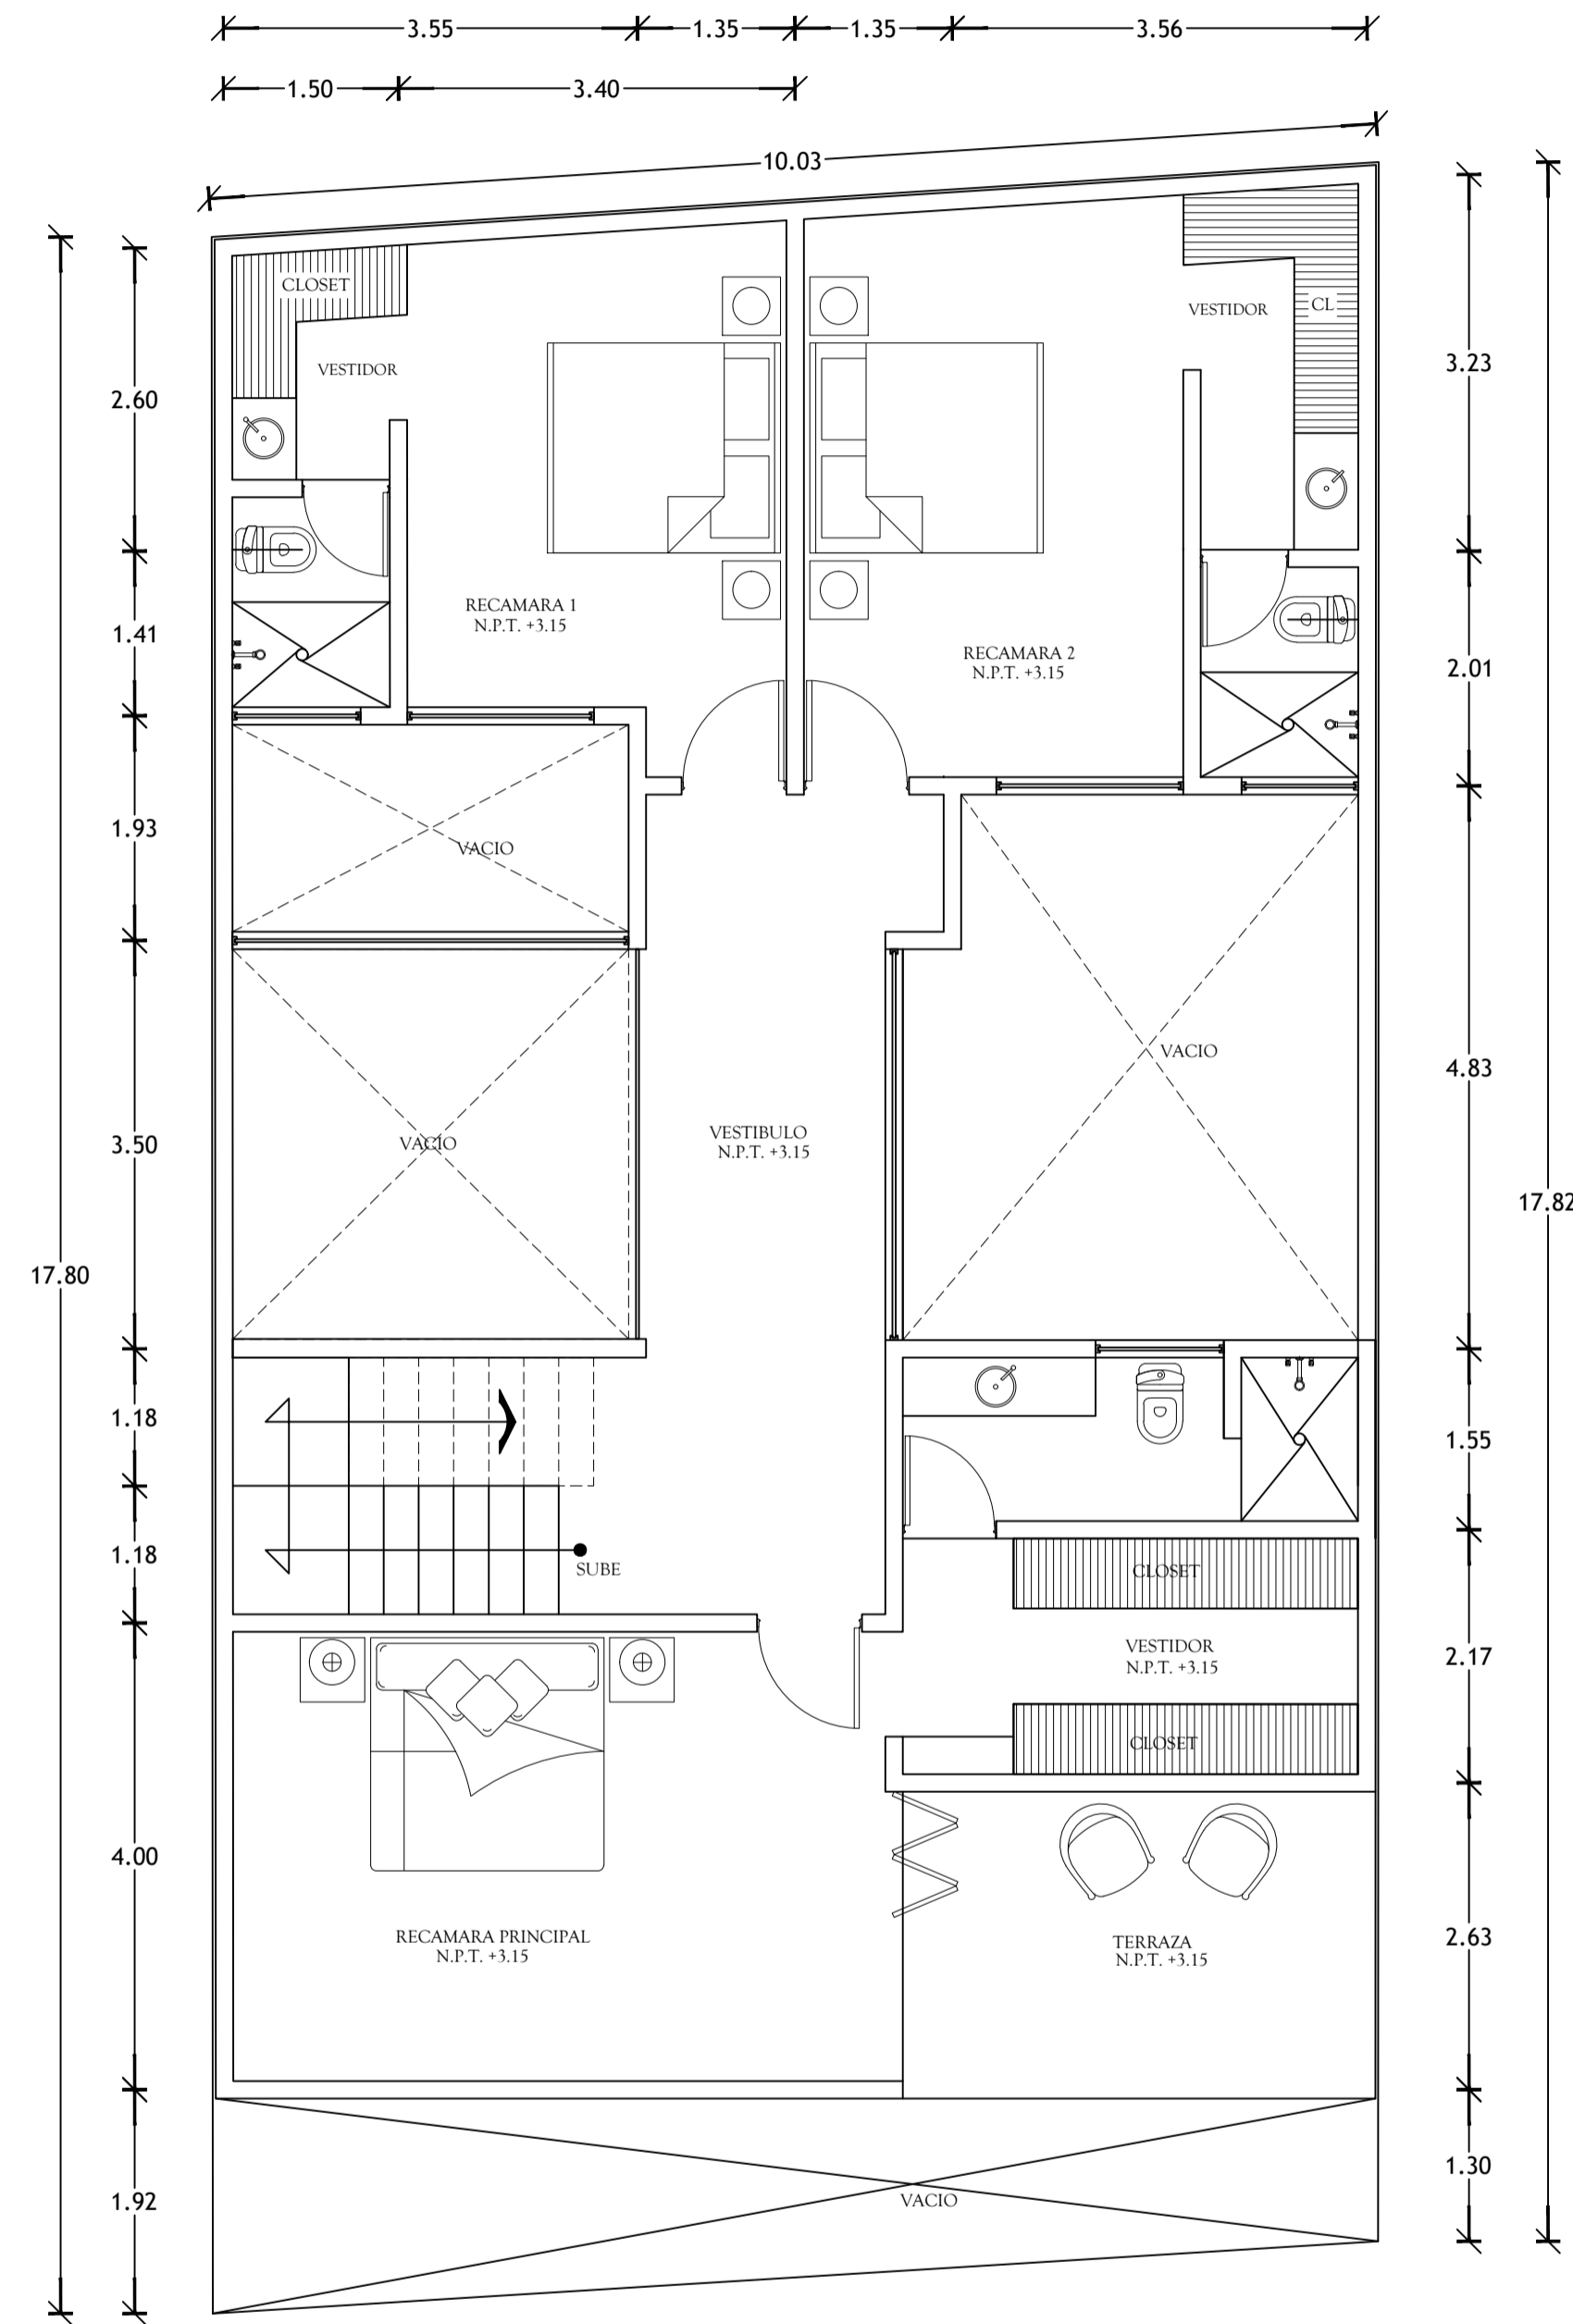

PLANTA ARQUITECTONICA PLANTA ALTA

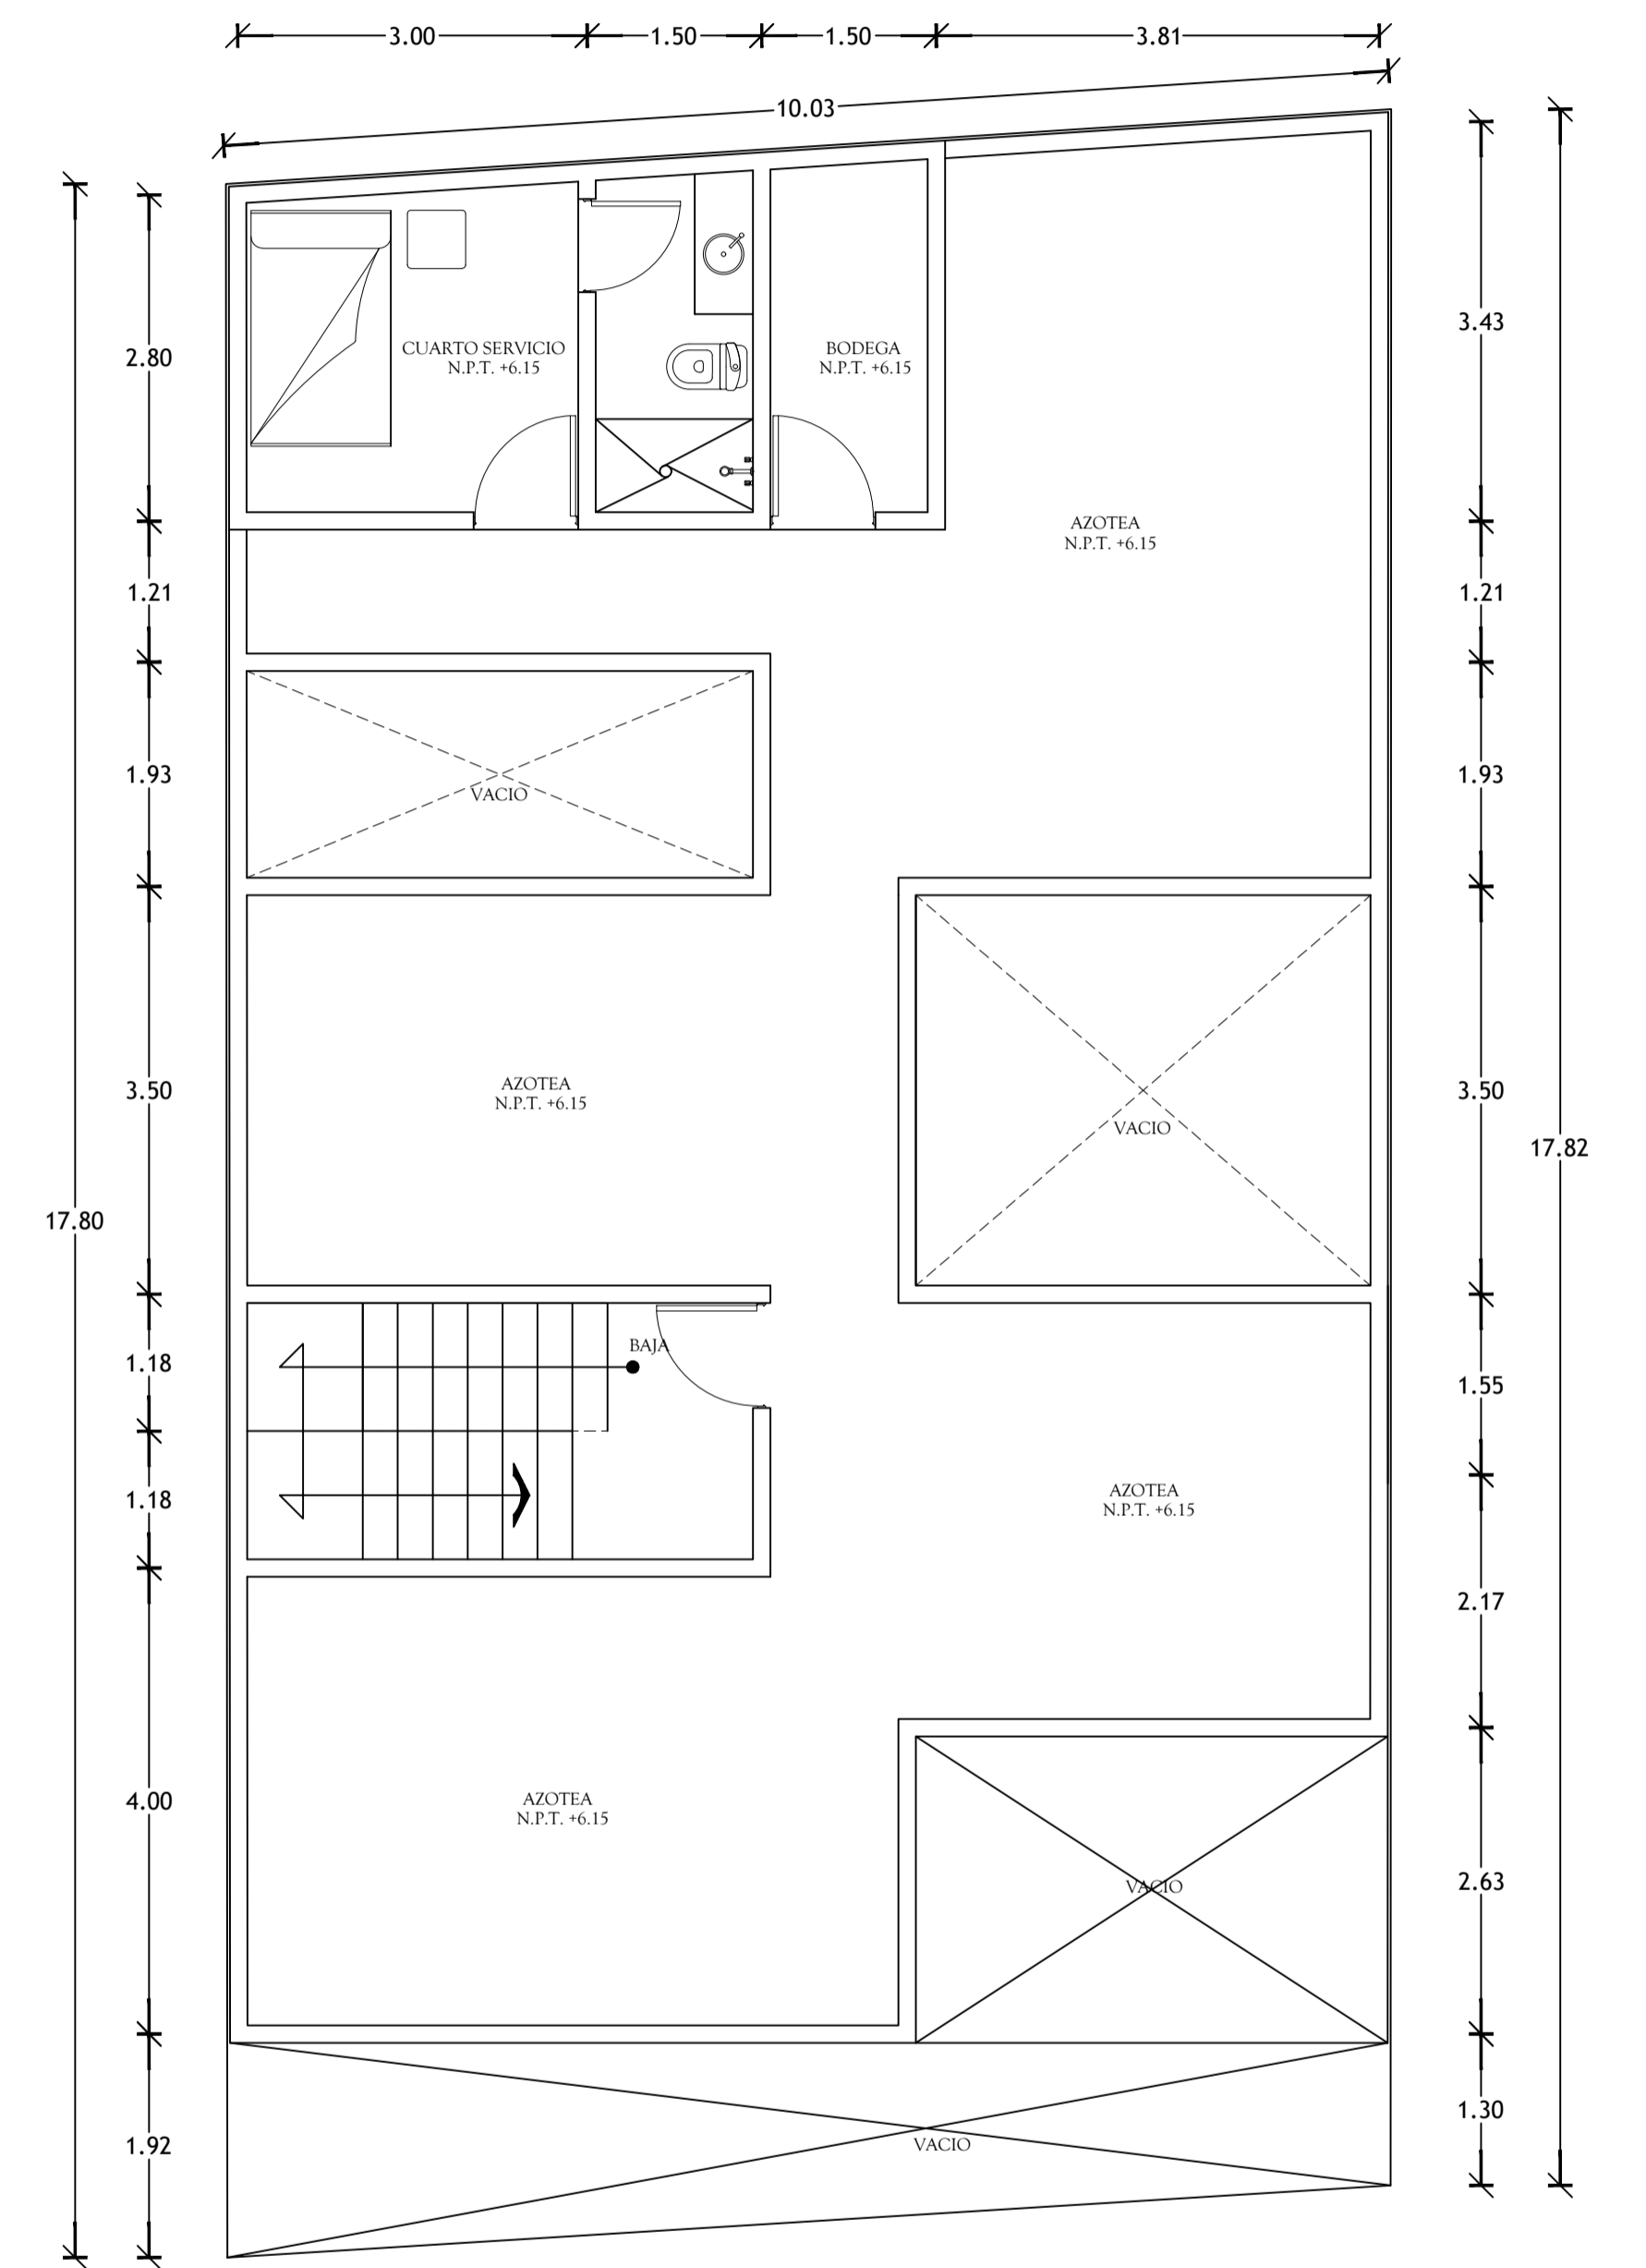

PLANTA ARQUITECTONICA PLANTA AZOTEA

# CASA MONZA - PUERTA DE HIERRO