



PLANTA BAJA
ESC 1:100

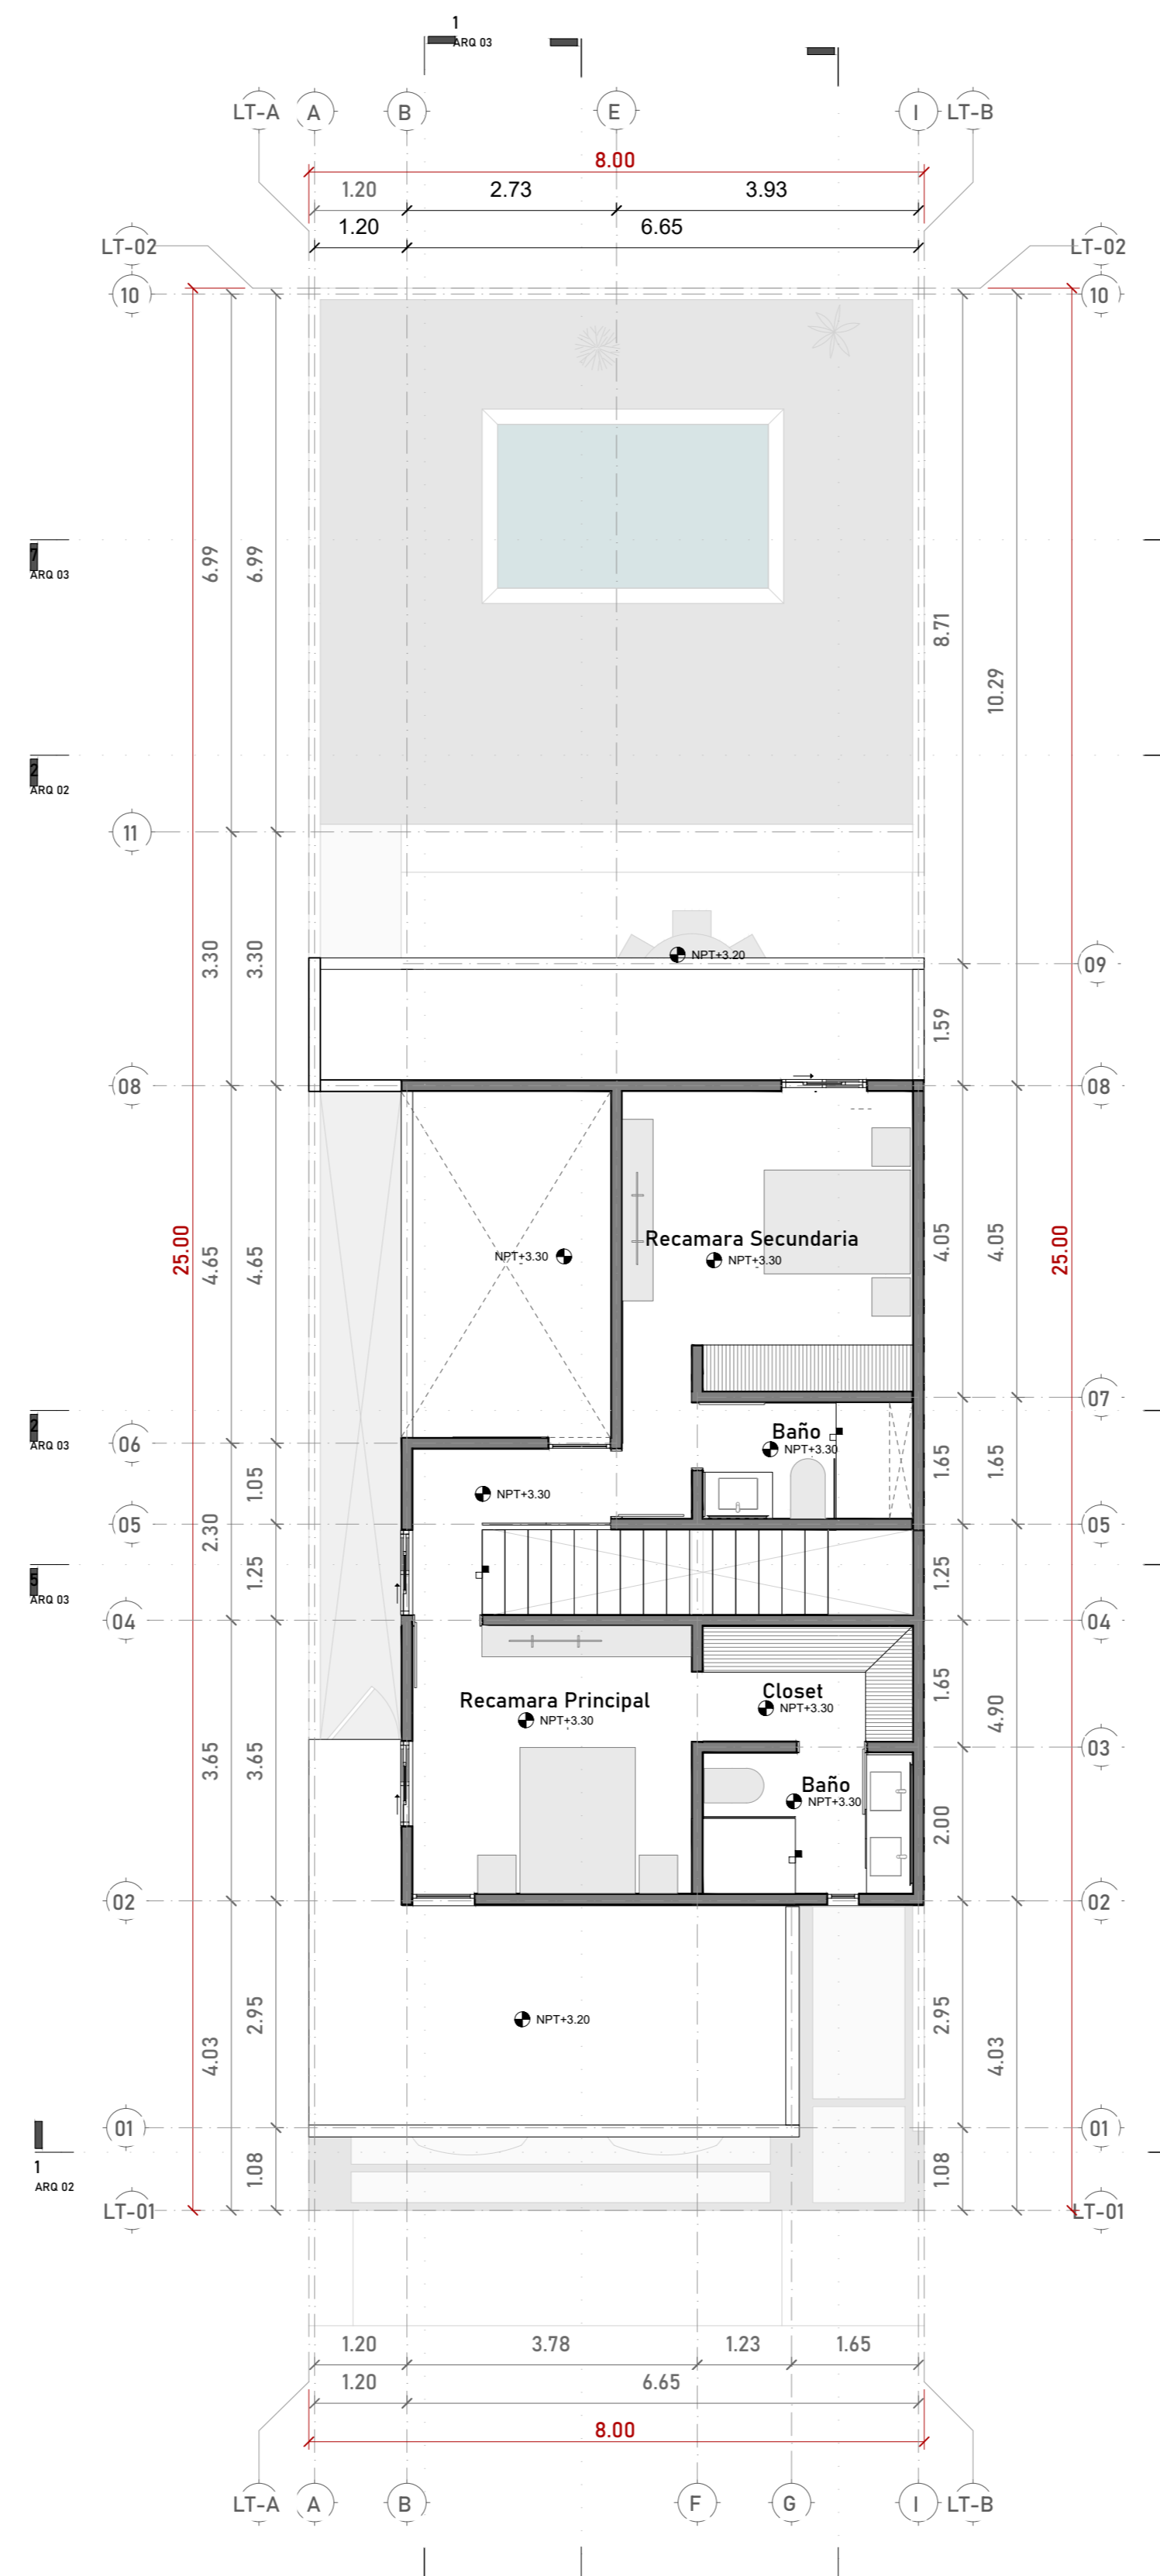

PLANTA ALTA
ESC 1:100

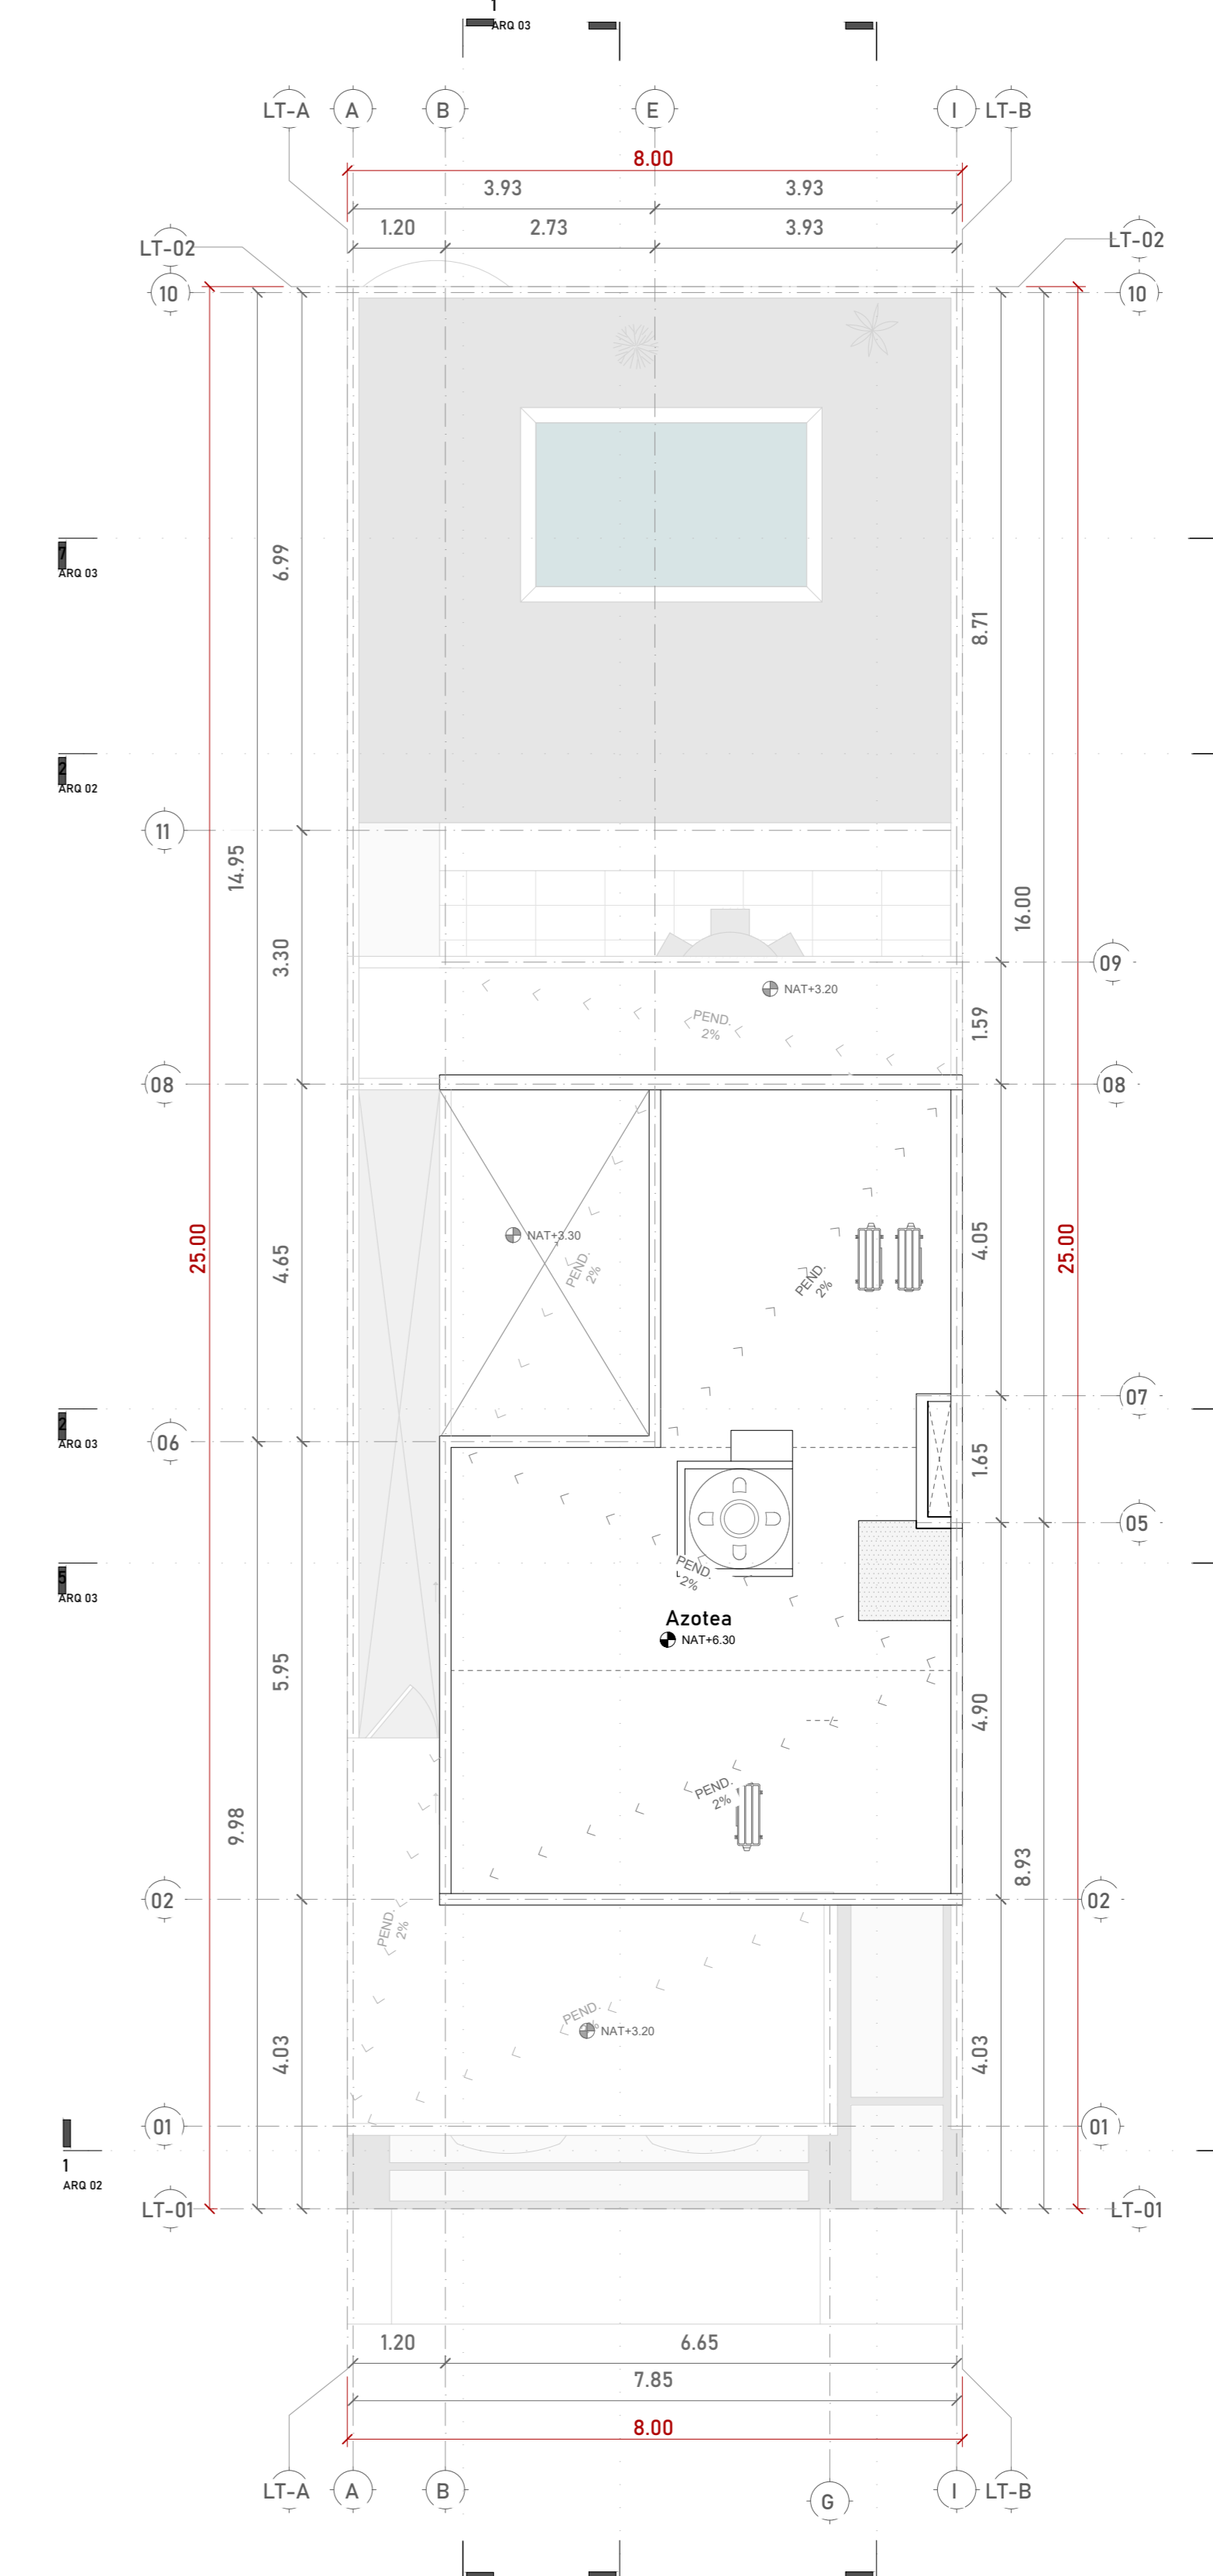

AZOTEA
ESC 1:100

ZACUA

LOCALIZACIÓN

FULGORA RESIDENCIAL
22713 Dzibyk, 97302 Mérida, Yuc.

NOMENCLATURA

- NPT Nivel de Piso Terminado
- NAT Nivel de Azotea Terminada
- NIL Nivel Inferior de Losa
- NIPI Nivel Inferior de Placón
- NP Nivel Presti

SIMBOLOGÍA

- Eje
- Escalera
- Nivel Planta
- Nivel Azotea
- Cambio de Nivel

NOTAS

Las cotas y niveles de proyecto arquitectónico rigen sobre las de cualquier otro plano.
Todas las dimensiones deberán ser verificadas en sitio.
Los perfiles de vigas y espesores de losa propuestos son un criterio y deberán ser calculados por especialistas.

OBSERVACIONES

TABLA DE ÁREAS	M2
TERRENO	200
CONSTRUCCIÓN PLANTA BAJA	66.5
CONSTRUCCIÓN PLANTA ALTA	57.63
TOTAL M2 TECHADOS	119.8
MUROS DE PIEDRA	20.1
PISCINA	9.91
AREA JARDINADA	56.53
GRAVILLA	9.05

TABLA DE ÁREAS ADICIONALES	M2
LOSA GARAGE	21.34
LOSA TERRAZA	16.85

ZACUA ESTUDIO

Calle 43 #280 entre 42 a y 46
col Francisco de Montejó, Mérida, Yuc.
zacua.estudio@gmail.com

NORTE

FULGORA 120 2P

COLABORADORES PLANO

ARQUITECTOS

Arq. Doménica Góngora Marín
(999) 8991050

Ricardo Peniche Góngora
(999) 370 1031

ARQUITECTONICO

ARQ 01