


PLANTA BAJA
ESC 1:100



PLANTA ALTA
ESC 1:100

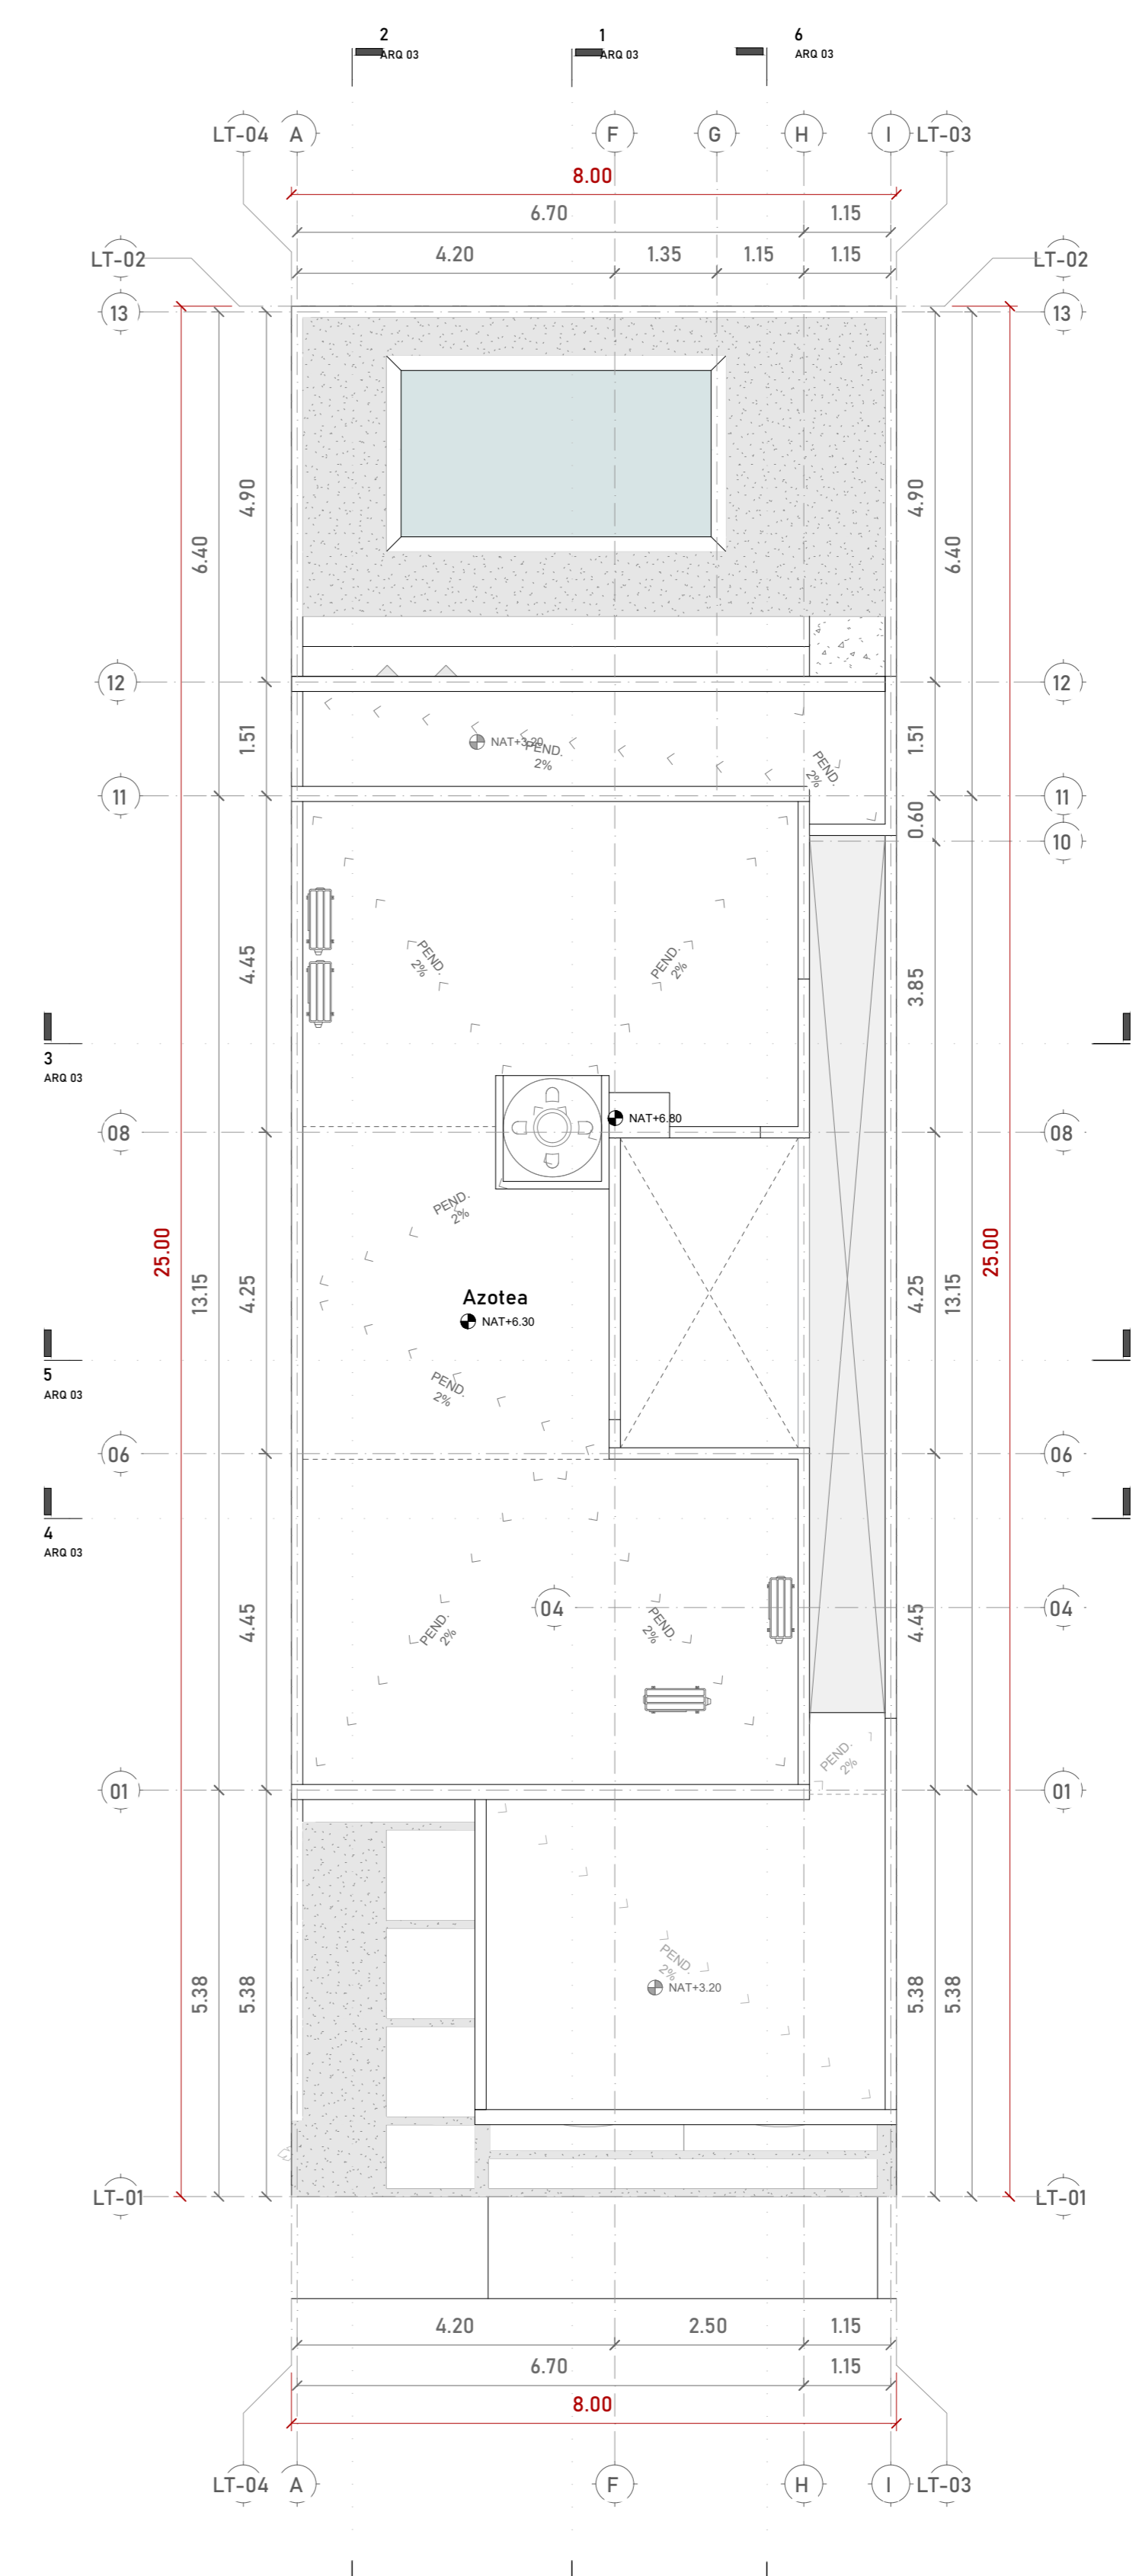

AZOTEA
ESC 1:100

ZACUA

LOCALIZACIÓN

FULGORA RESIDENCIAL
22113 Dzon'ok, 97322 Mérida, Yuc.

NOMENCLATURA

- NPT Nivel de Piso Terminado
- NAT Nivel de Azotea Terminada
- NIL Nivel Inferior de Losa
- NIP Nivel Inferior de Plafón
- NP Nivel Presti

SIMBOLOGÍA

- Eje
- S Escalera
- Nivel Planta
- Nivel Azotea
- Cambio de Nivel

NOTAS
Las cotas y niveles de proyecto arquitectónico rigen sobre las de cualquier otro plano.
Todas las dimensiones deberán ser verificadas en sitio.
Los perfiles de vigas y espesores de losa propuestos son un criterio y deberán ser calculados por especialistas.

OBSERVACIONES

TABLA DE ÁREAS	M2
TERRENO	200
CONSTRUCCIÓN PLANTA BAJA	78.58
CONSTRUCCIÓN PLANTA ALTA	77.62
TOTAL M2 TECHADOS	156.20
AREA ANDADORES	13.62
AREA JARDINADA	26.96
PISCINA	11.70
MUROS DE PIEDRA	26.78

TABLA DE ÁREAS ADICIONALES	M2
LOSA GARAGE	29.20
LOSA TERRAZA	16.15

ZACUA ESTUDIO

Calle 43 #280 entre 42 a y 46
col Francisco de Montjojo, Mérida, Yuc.
zacua.estudio@gmail.com

NORTE

FULGORA 160 2P

COLABORADORES PLANO
Valeria Muñoz Sosa
ARQUITECTONICOS

Arq. Doménica Góngora Marín
(999) 8991050
Ricardo Peniche Góngora
(999) 370 1031

ARQ 01