


LOTE122

LOTE 121

LOTE 120

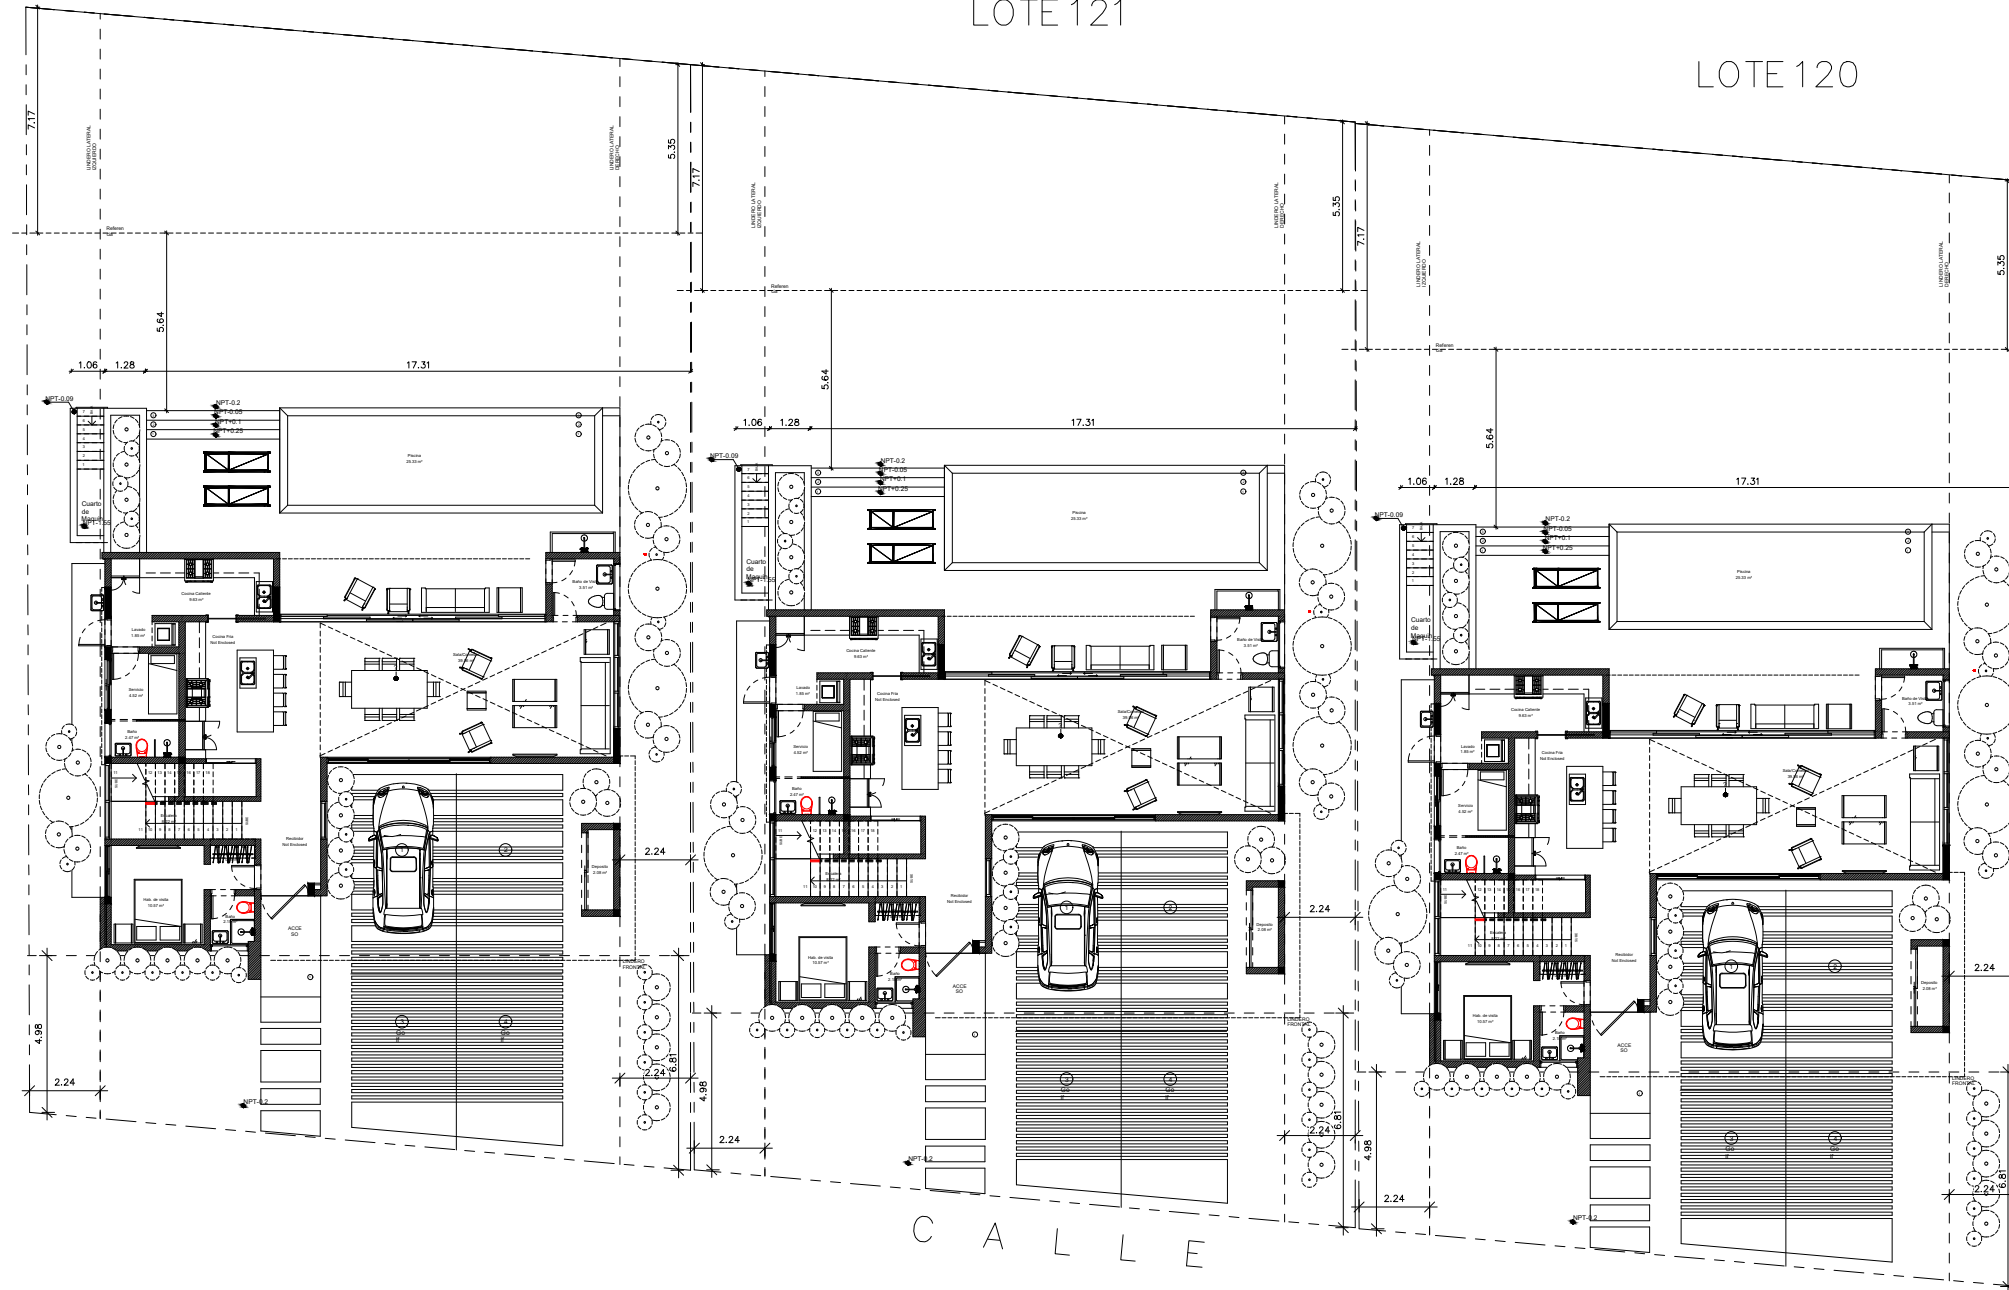

① PLANTA ARQUITECTONICA NIVEL 1
1 : 100



LORENZO

LORENZO AC, S.R.L.
ARQUITECTURA & CONSTRUCCION
RNC: 132-10500-1

AV/ MAXIMO GOMEZ #29B,
LOCAL 02
SANTO DOMINGO
REPUBLICA DOMINICANA

TEL: (809) 687-6783
WWW.LORENZO.COM.DO

PROPIETARIO
Prime Ventures SRL
RNC: 1-32-70260-3

NOMBRE DEL PROYECTO
Villa Sorellas

HOJA
Master en Lotes

FIRMA
Arq. Julio E. Lorenzo
CODIA 35219
COLABORACIÓN Diseño Arquitectónico

FIRMA
Arq. Nicole Mieses
CODIA - -
COLABORACIÓN Diseño Arquitectónico


FIRMA
CODIA - -
COLABORACIÓN - -

FIRMA
CODIA - -
COLABORACIÓN - -

COLABORADORES
CODIA - -
COLABORACIÓN - -

COLABORADORES
CODIA - -
COLABORACIÓN - -

Sello DPU

 


PROYECTO #
002
FECHA
11/30/2022
DIBUJO POR
Taller


REVISADO POR
Arq. Julio Lorenzo
ESCALA
1 : 100

PÁGINA
A-002

1/12/2023 12:54:34 PM

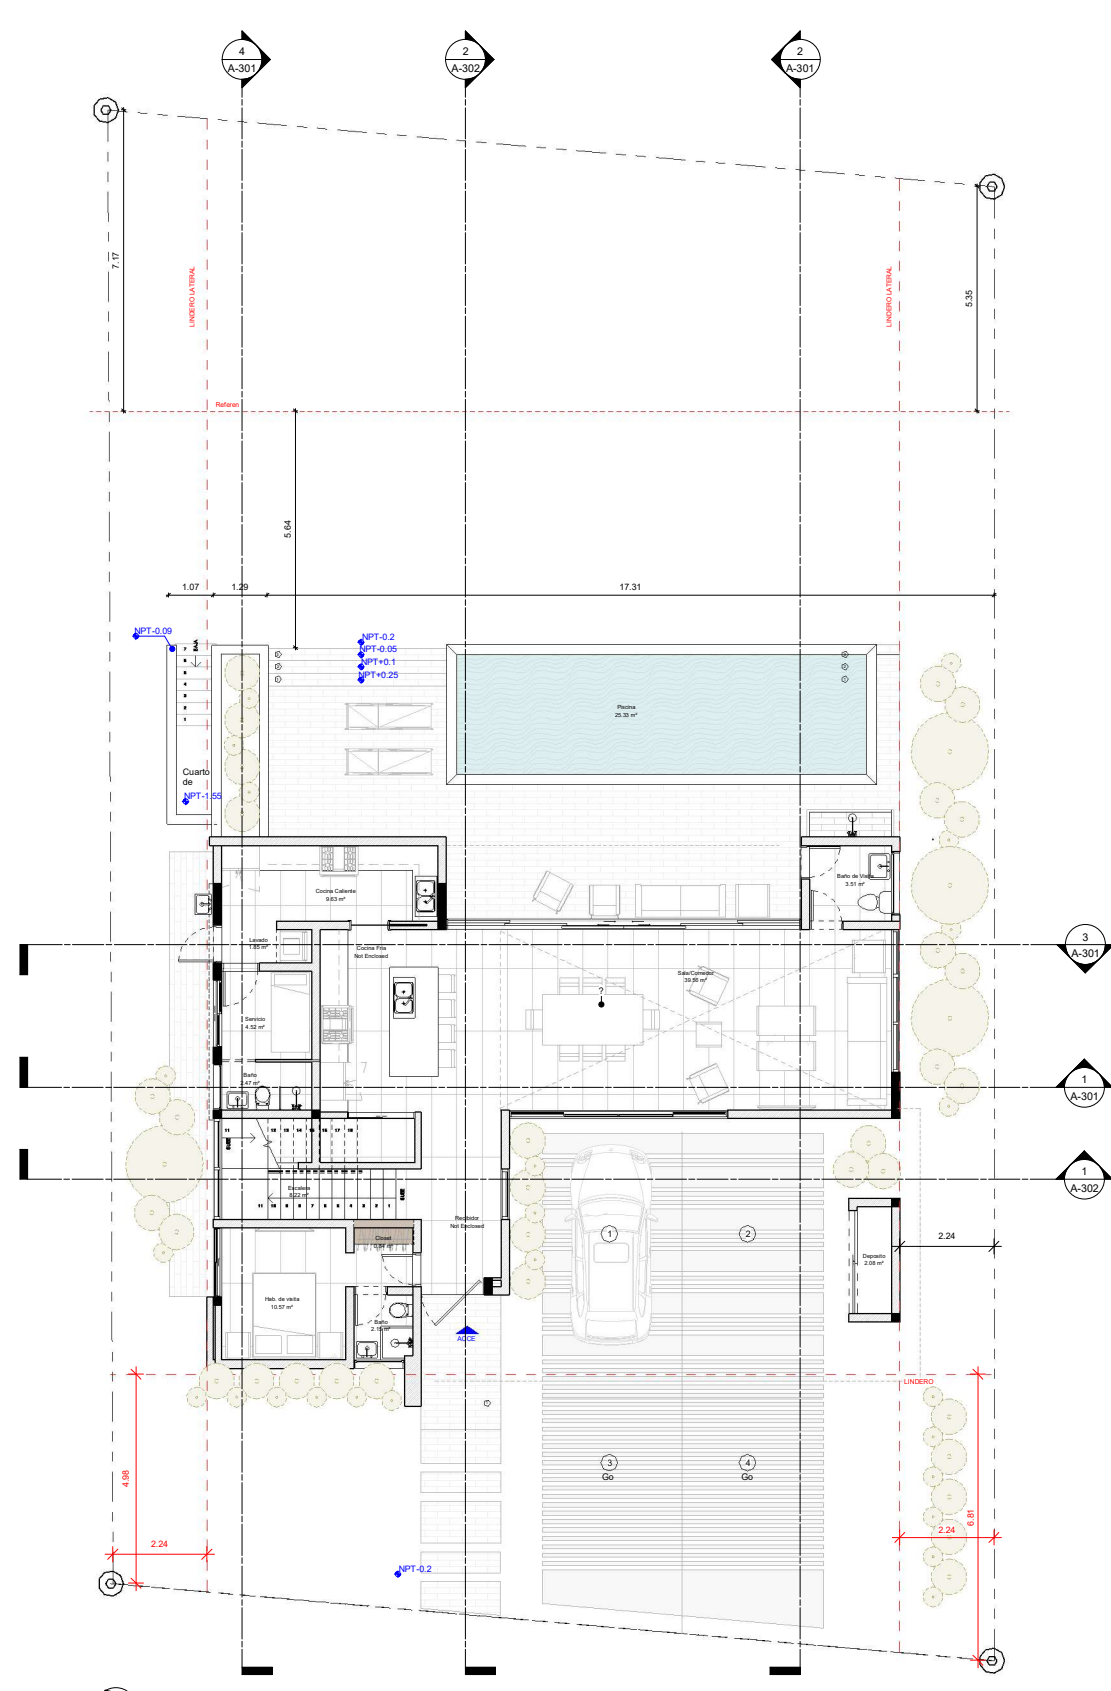

1 PLANTA ARQUITECTONICA NIVEL 1
1 : 75

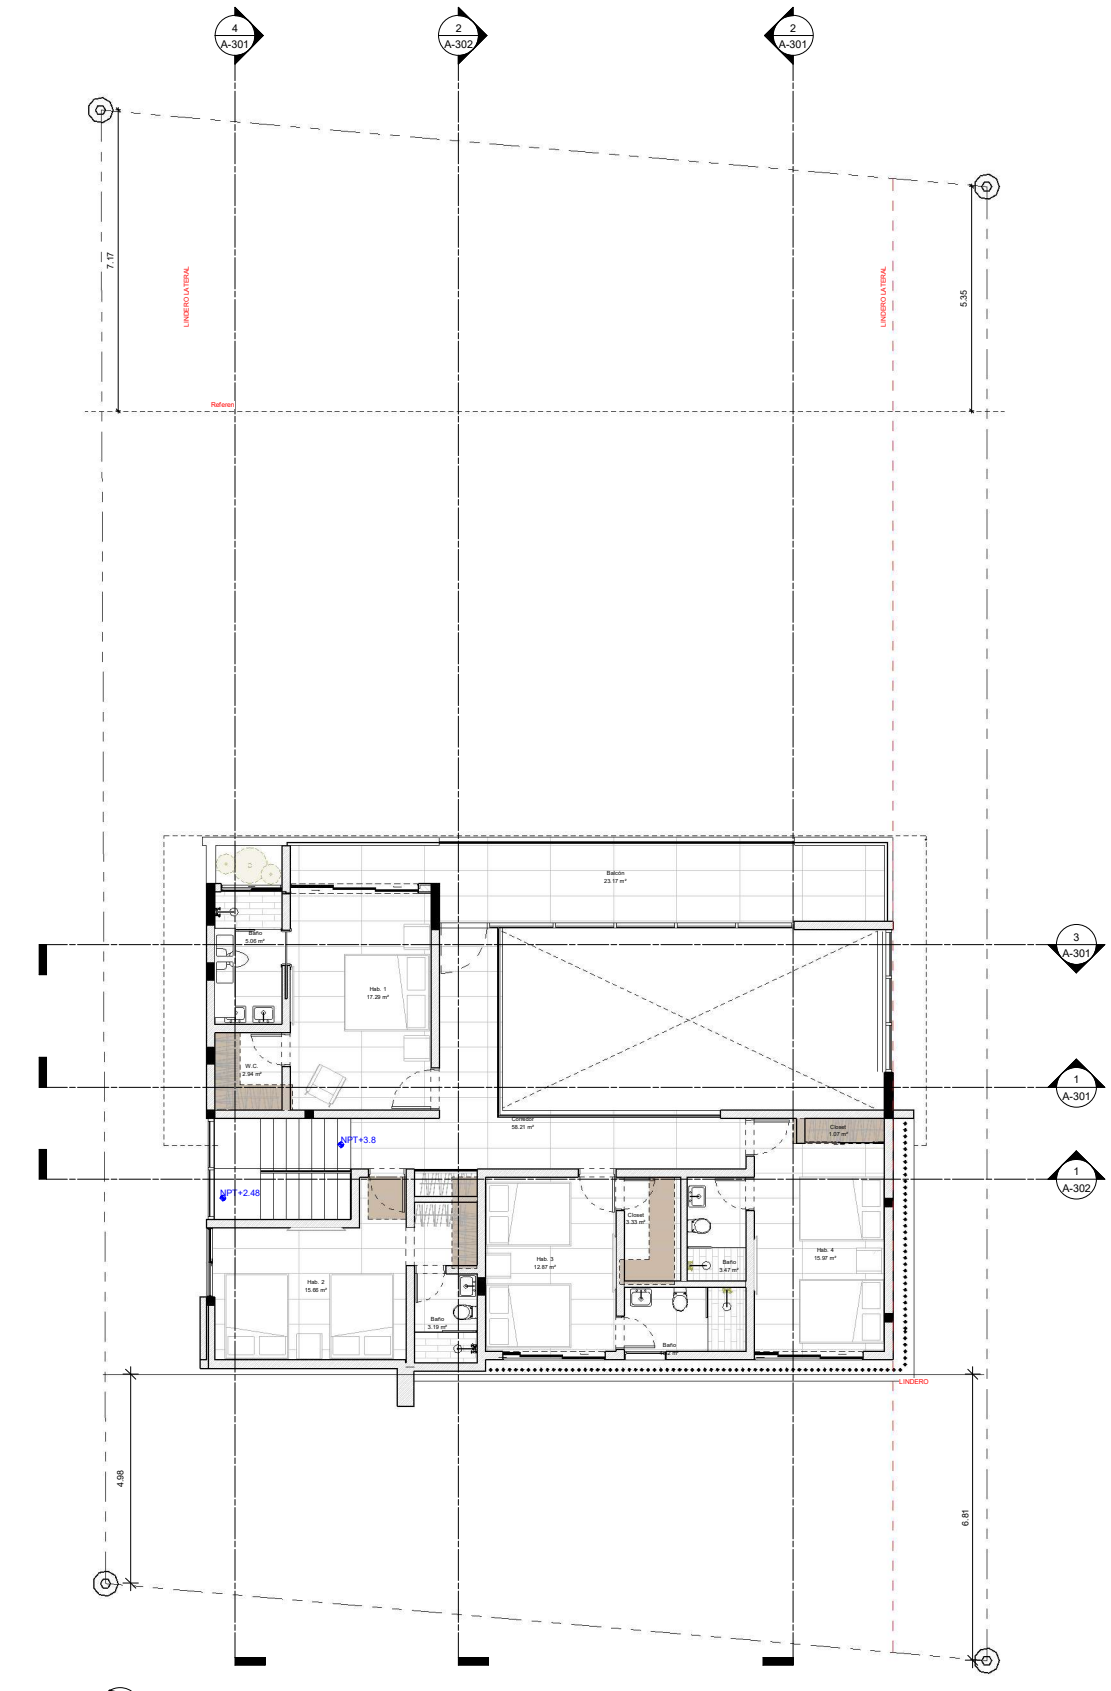

2 PLANTA ARQUITECTONICA NIVEL 2
1 : 75

LORENZO
LORENZO AC, S.R.L.
ARQUITECTURA & CONSTRUCCION
RNC: 132-18500-1
AV/ MAXIMO GOMEZ #29B,
LOCAL 02
SANTO DOMINGO
REPUBLICA DOMINICANA
TEL: (809) 687-6783
WWW.LORENZO.COM.DO

PROPIETARIO
Prime Ventures SRL
RNC: 1-32-70260-3

NOMBRE DEL PROYECTO
Villa Sorellas

HOJA
Planta de Conjunto N1 y
N2

FIRMA
Arq. Julio E. Lorenzo
CODIA 35219
COLABORACIÓN Diseño Arquitectónico

FIRMA
CODIA --
COLABORACIÓN


FIRMA
CODIA --
COLABORACIÓN --

FIRMA
CODIA --
COLABORACIÓN --

COLABORADORES
CODIA --
COLABORACIÓN --



COLABORADORES
CODIA --
COLABORACIÓN --

Sello DPU

 


PROYECTO #
002
FECHA
11/30/2022
DIBUJO POR
Taller
REVISADO POR
Arq. Julio Lorenzo
ESCALA
1 : 75

PÁGINA
A-101

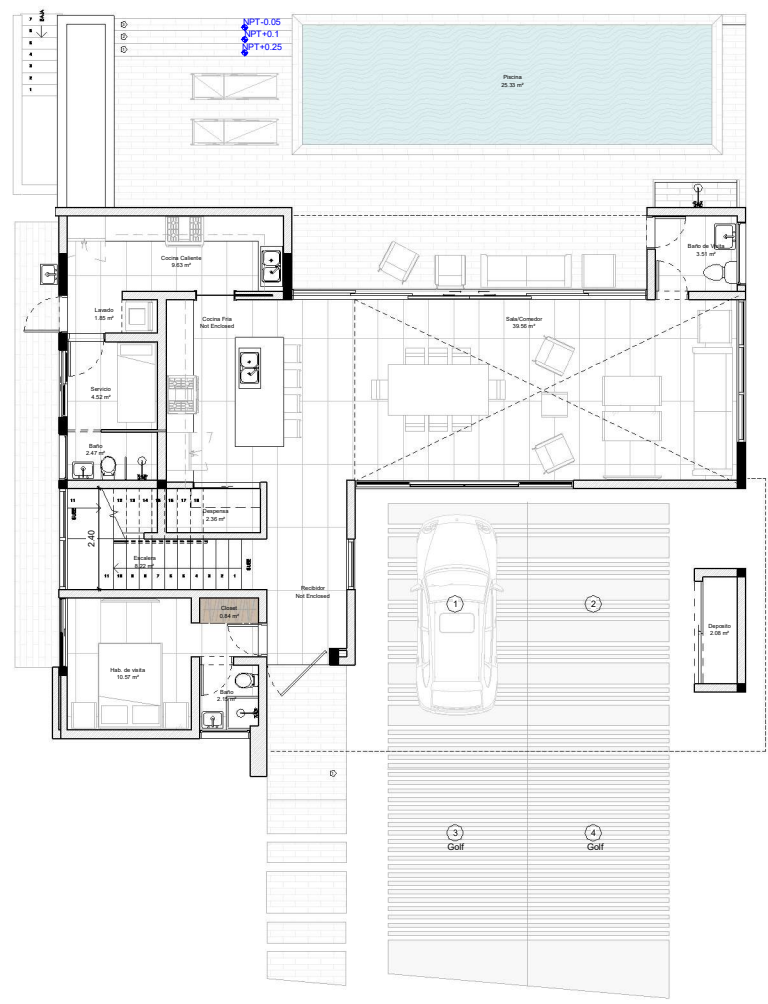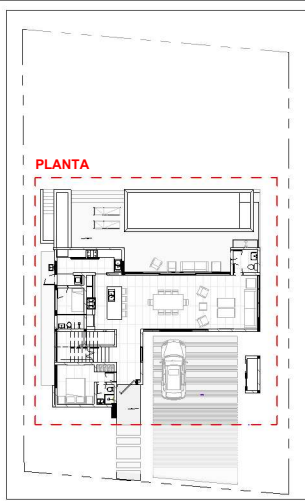

1 PLANTA ARQUITECTONICA NIVEL 1
1:75

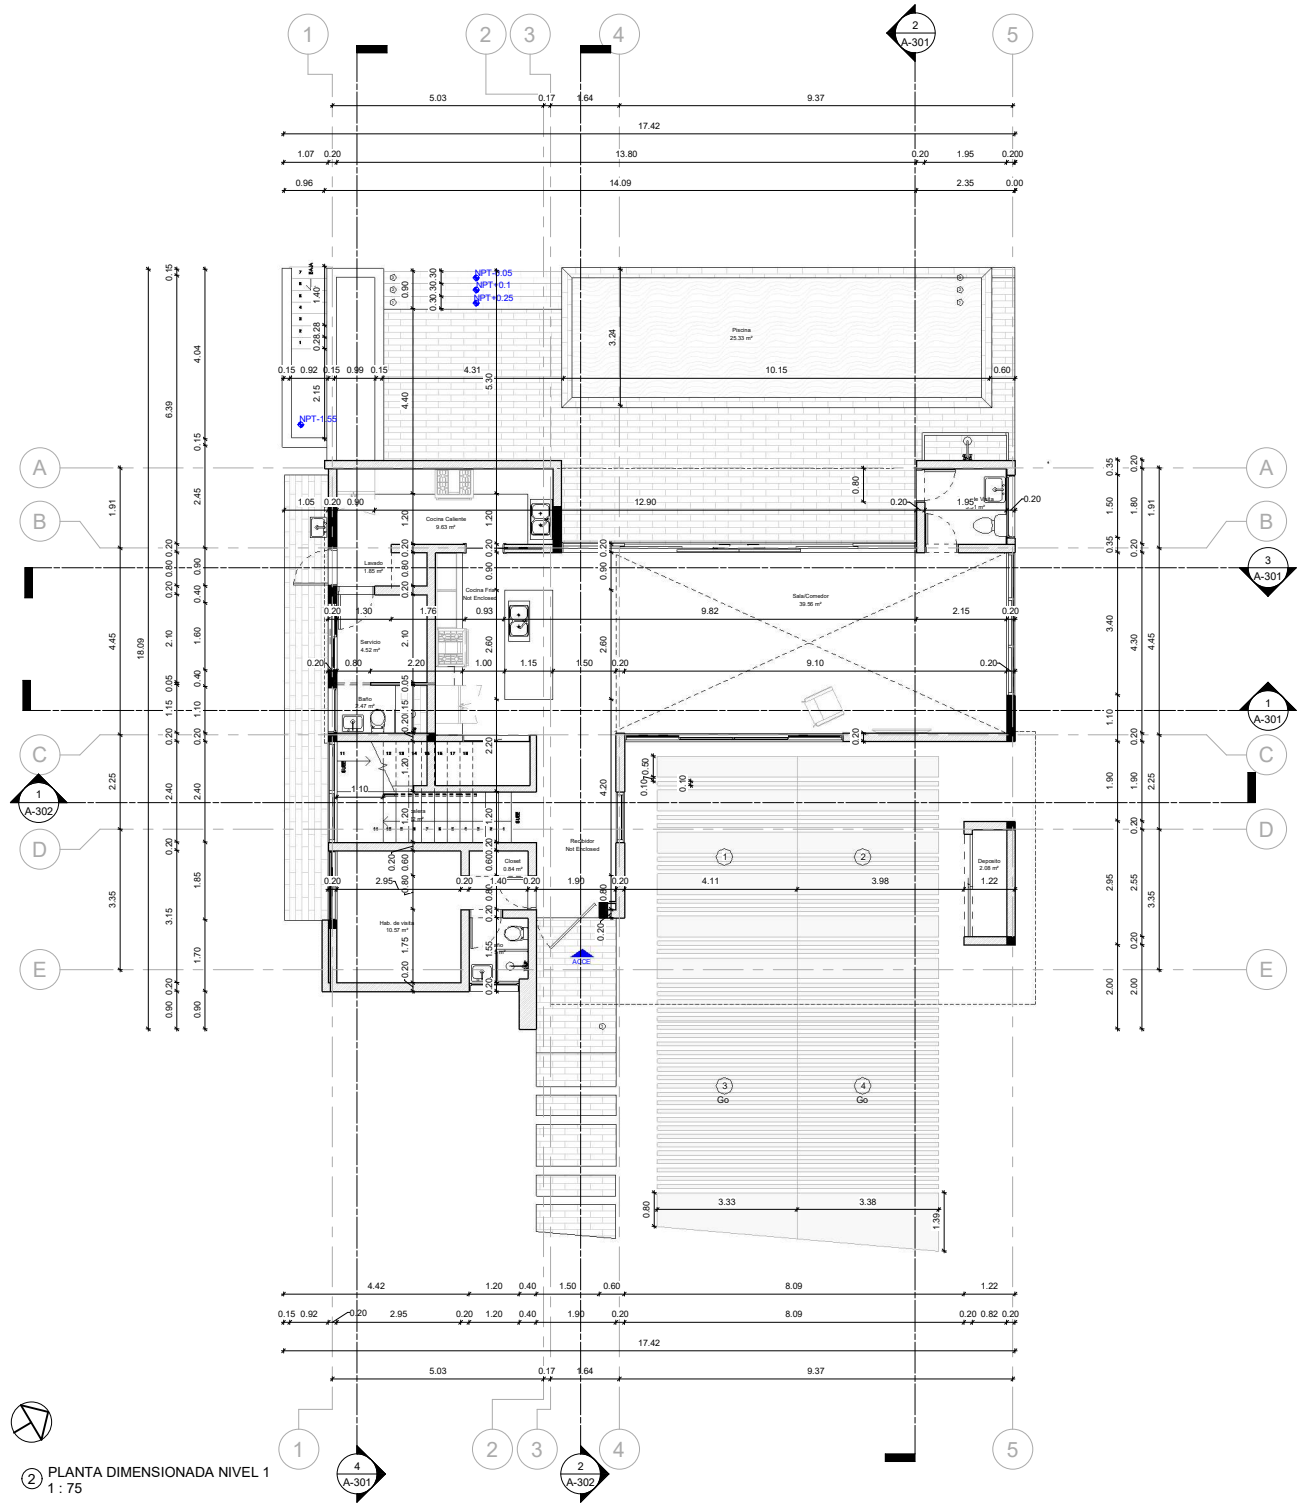


2 PLANTA DIMENSIONADA NIVEL 1
1:75

LORENZO
LORENZO AC, S.R.L.
ARQUITECTURA & CONSTRUCCION
RNC: 132-10500-1
AV/ MAXIMO GOMEZ #29B,
LOCAL 02
SANTO DOMINGO
REPUBLICA DOMINICANA
TEL: (809) 687-6783
WWW.LORENZO.COM.DO

PROPIETARIO
Prime Ventures SRL
RNC: 1-32-70260-3
NOMBRE DEL PROYECTO
Villa Sorellas
HOJA
Plantas ARQ y DIM Nivel 1

FIRMA
Arq. Julio E. Lorenzo
CODIA 35219
COLABORACIÓN Diseño Arquitectónico
FIRMA
CODIA --
COLABORACIÓN
FIRMA
CODIA --
COLABORACIÓN --
FIRMA
CODIA --
COLABORACIÓN --
COLABORADORES
CODIA --
COLABORACIÓN --
COLABORADORES
CODIA --
COLABORACIÓN --

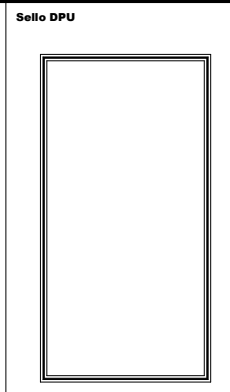

PROYECTO #
002
FECHA
11/30/2022
DIBUJO POR
Taller
REVISADO POR
Arq. Julio Lorenzo
ESCALA
As indicated

PÁGINA
A-102

LORENZO

LORENZO AC, S.R.L.
ARQUITECTURA & CONSTRUCCION
RNC: 132-10500-1

AV/ MAXIMO GOMEZ #29B,
LOCAL 02
SANTO DOMINGO
REPUBLICA DOMINICANA

TEL: (809) 687-6783
WWW.LORENZO.COM.DO

PROPIETARIO
Prime Ventures SRL
RNC: 1-32-70260-3

NOMBRE DEL PROYECTO
Villa Sorellas

HOJA
Planta ARQ y DIM Nivel 2

FIRMA
Arq. Julio E. Lorenzo
CODIA 35219
COLABORACIÓN Diseño Arquitectónico

FIRMA
CODIA --
COLABORACIÓN


FIRMA
CODIA --
COLABORACIÓN --

FIRMA
CODIA --
COLABORACIÓN --

COLABORADORES
CODIA --
COLABORACIÓN --

COLABORADORES
CODIA --
COLABORACIÓN --



Sello DPU

 


PROYECTO #
002
FECHA
11/30/2022
DIBUJO POR
Taller
REVISADO POR
Arq. Julio Lorenzo
ESCALA
As indicated

PÁGINA
A-103

9/15/2023 9:27:54 AM

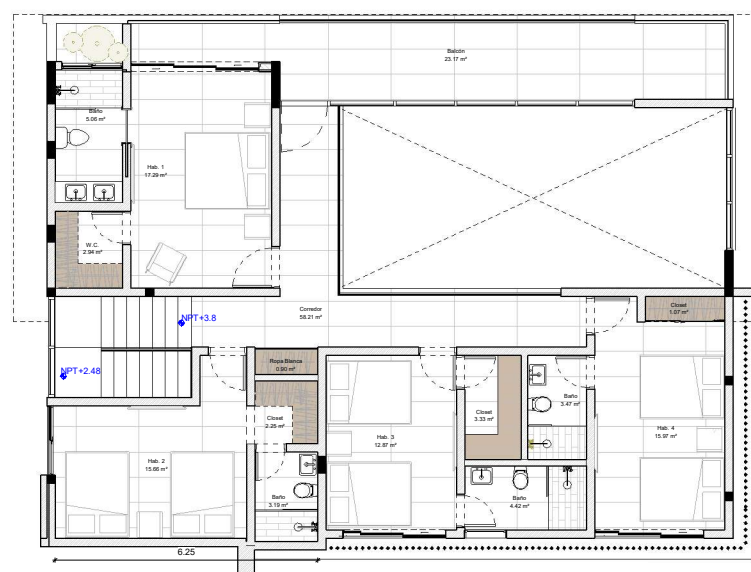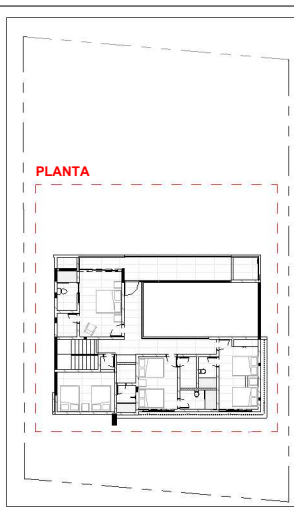

1 PLANTA ARQUITECTONICA NIVEL 2
1 : 75

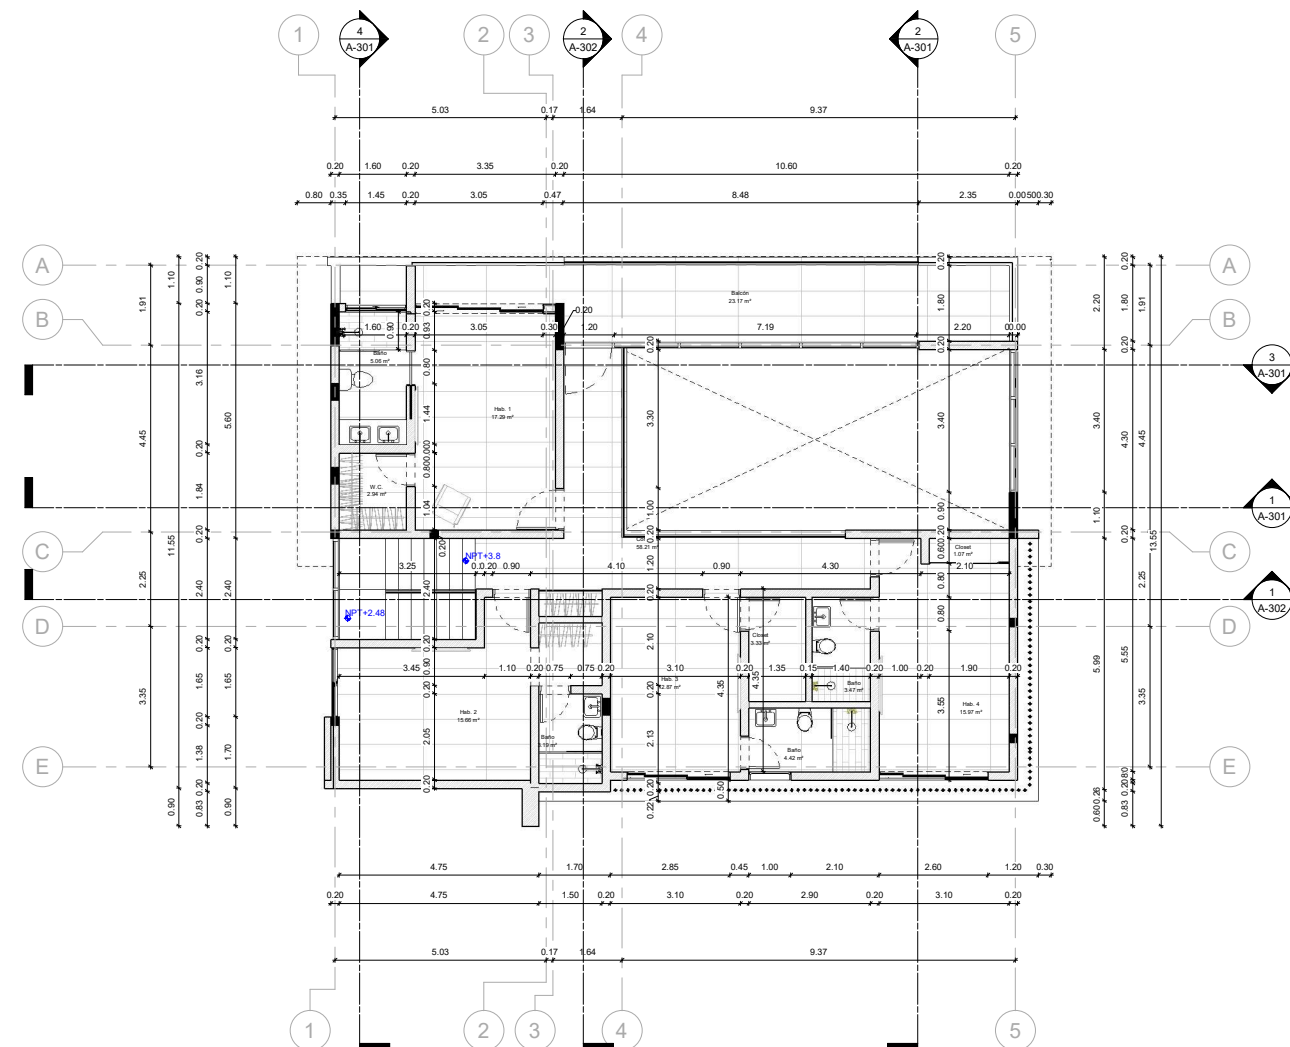

2 PLANTA DIMENSIONADA NIVEL 2
1 : 75