



UBICACIÓN


DEPARTAMENTO: SKY III
 TORRE: C
 NIVEL: 01
 CODIGO: 001C

CUADRO DE ÁREAS


ÁREA PRIVATIVA: 83.05m²

ESTACIONAMIENTO: 2


**TACHER
 ARQUITECTOS**

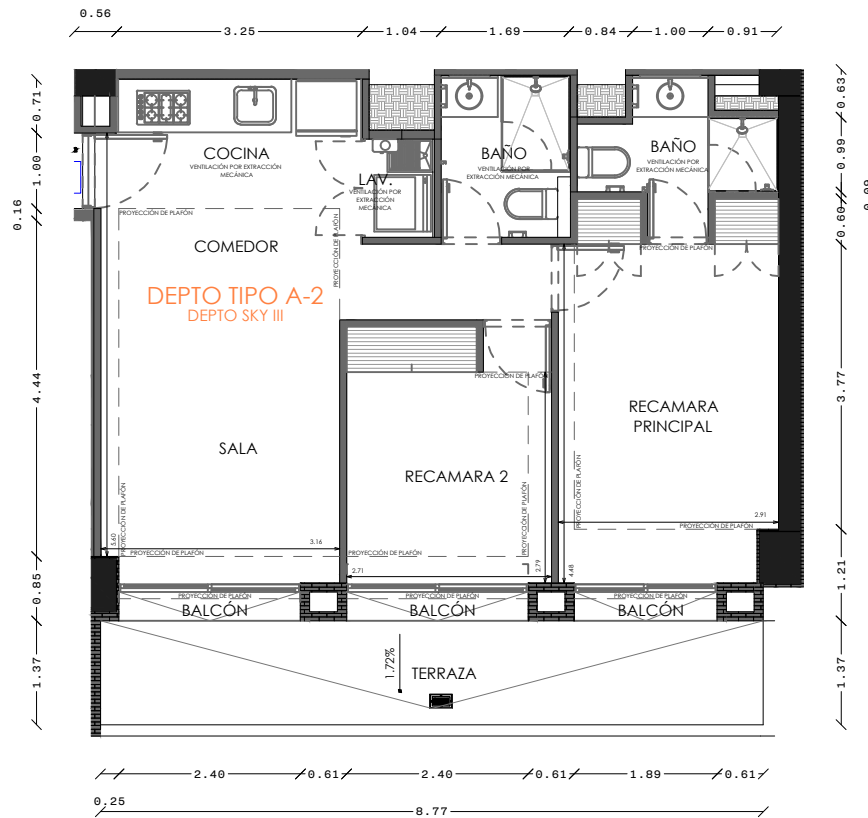

01 DEPARTAMENTO 001C
 PLANTA
 ESCALA 1:100

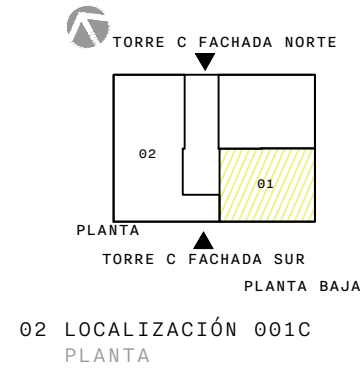

02 LOCALIZACIÓN 001C
 PLANTA

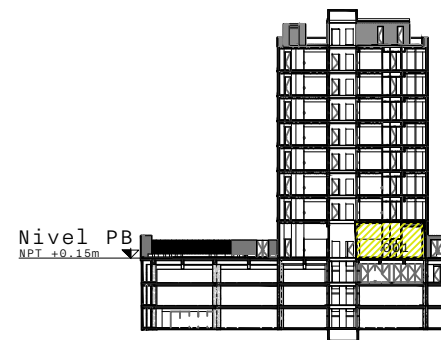

03 LOCALIZACIÓN 001C
 SECCIÓN
 FACHADA NORTE

NOMBRE Y FIRMA

FECHA