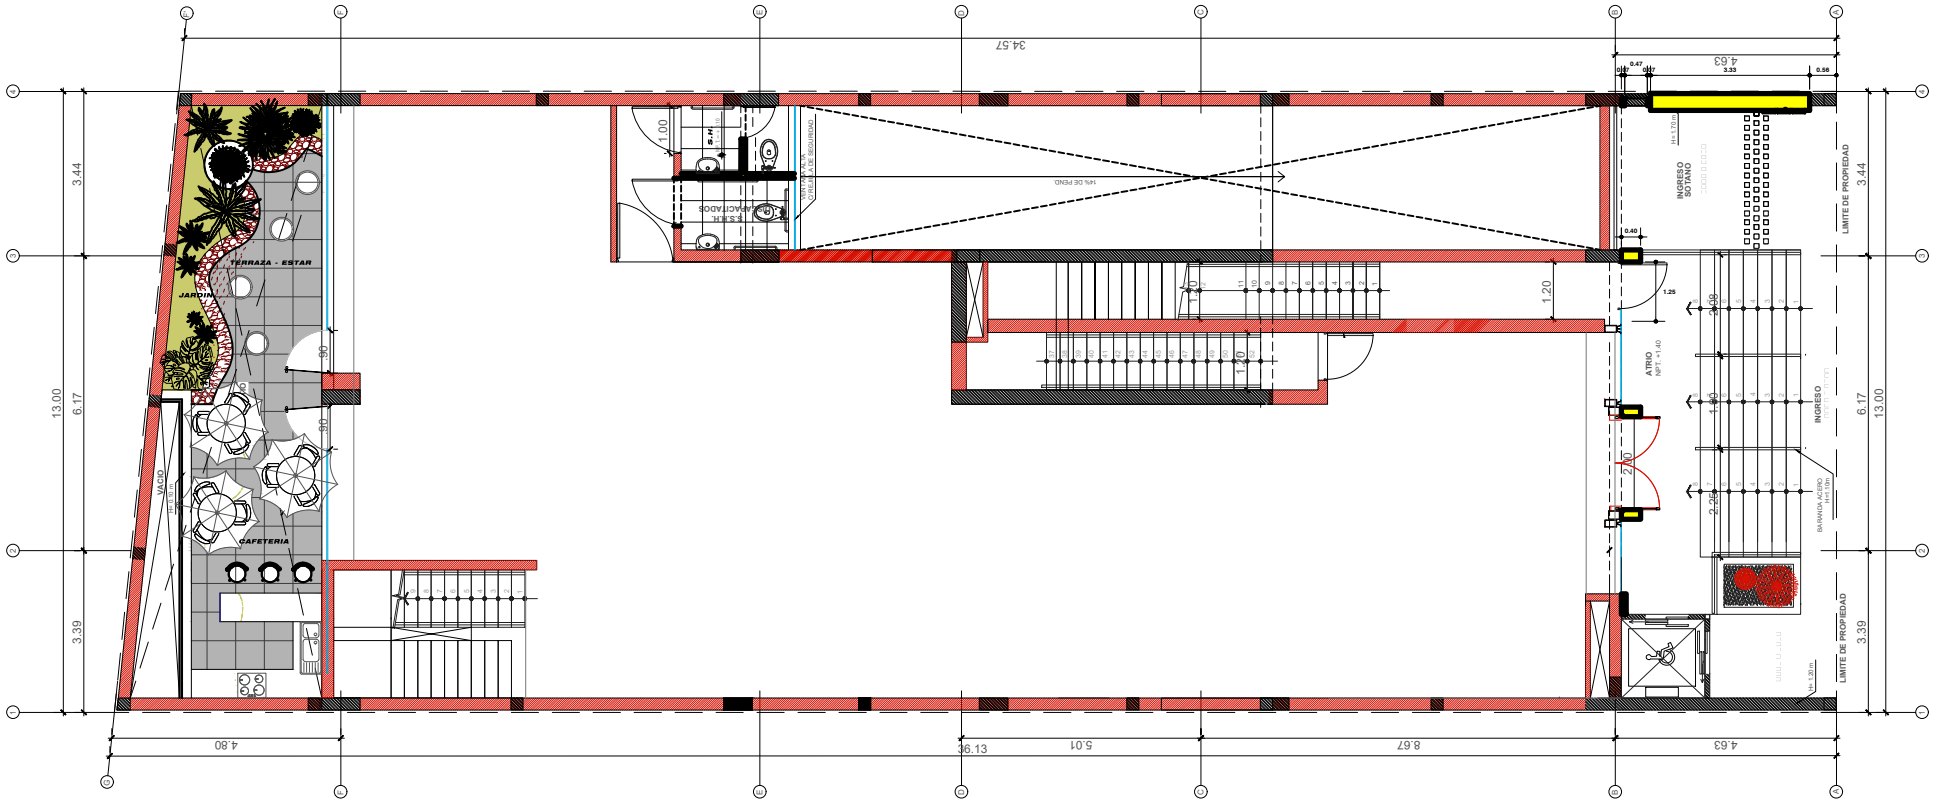

PLANTA PRIMER NIVEL

CONQUISTADORES 938 LIMA - PERU

ART ATLAS S.R.L.

Esc. 1/75