


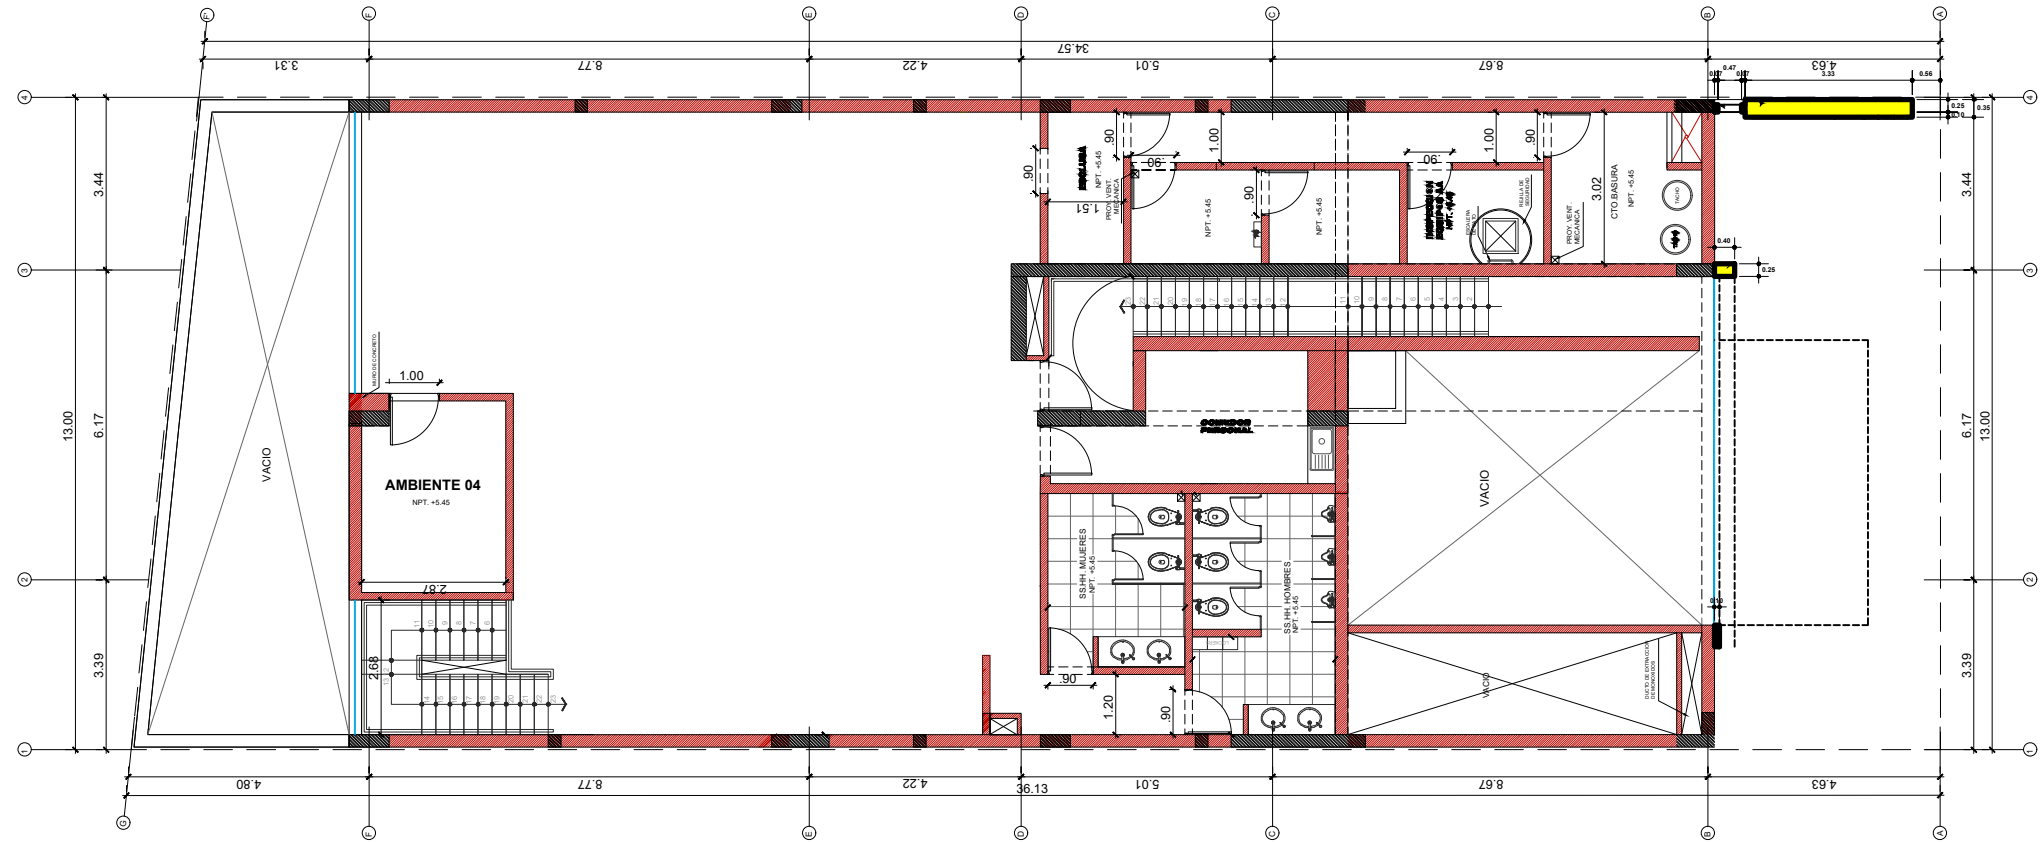

PLANTA SEGUNDO PISO

CONQUISTADORES 938 LIMA - PERU

ART ATLAS S.R.L.

Page 1/75