
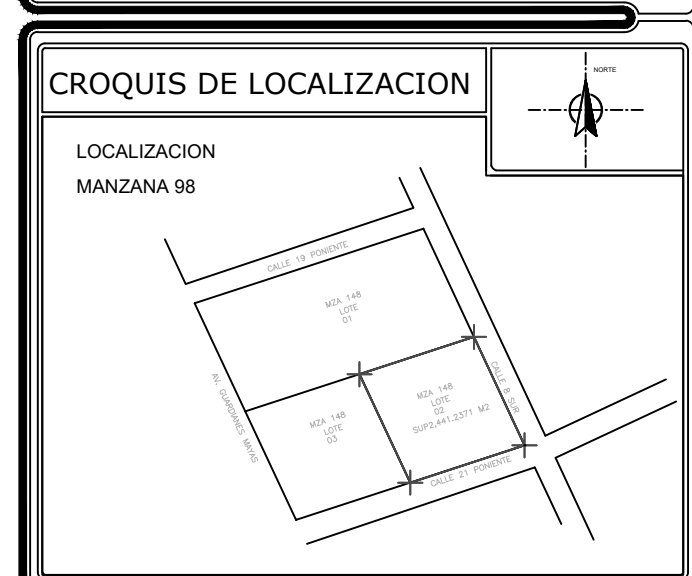
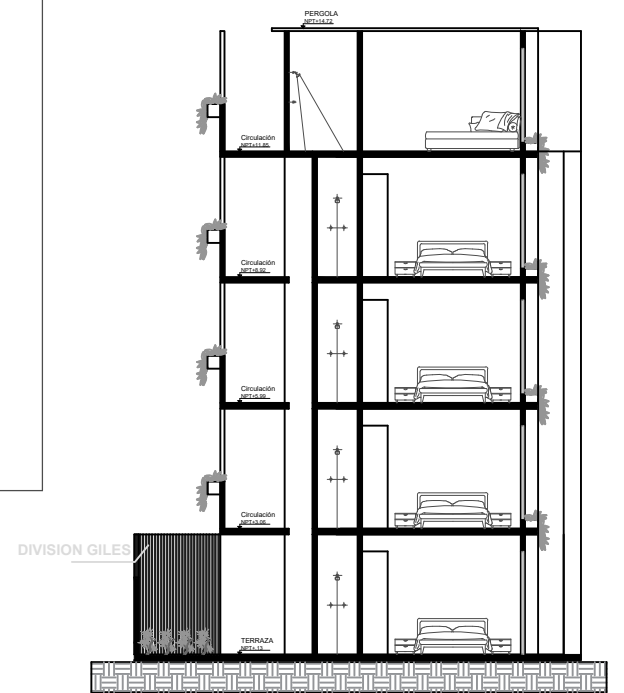
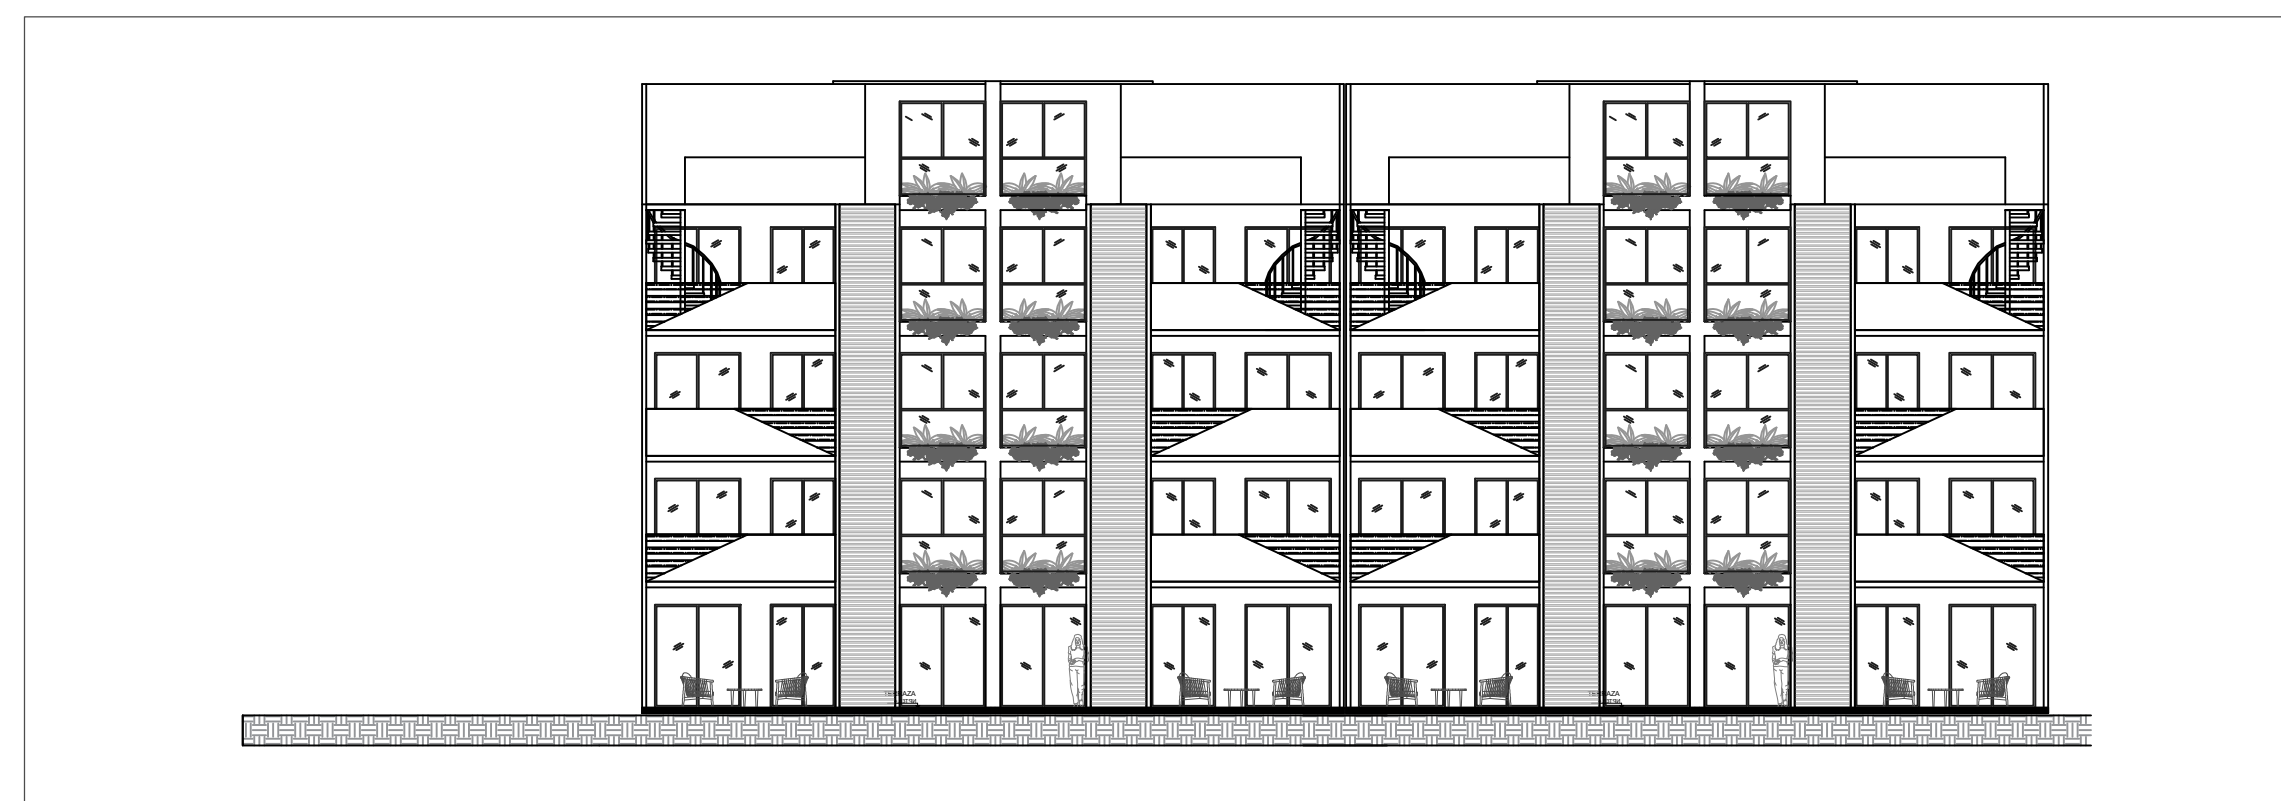
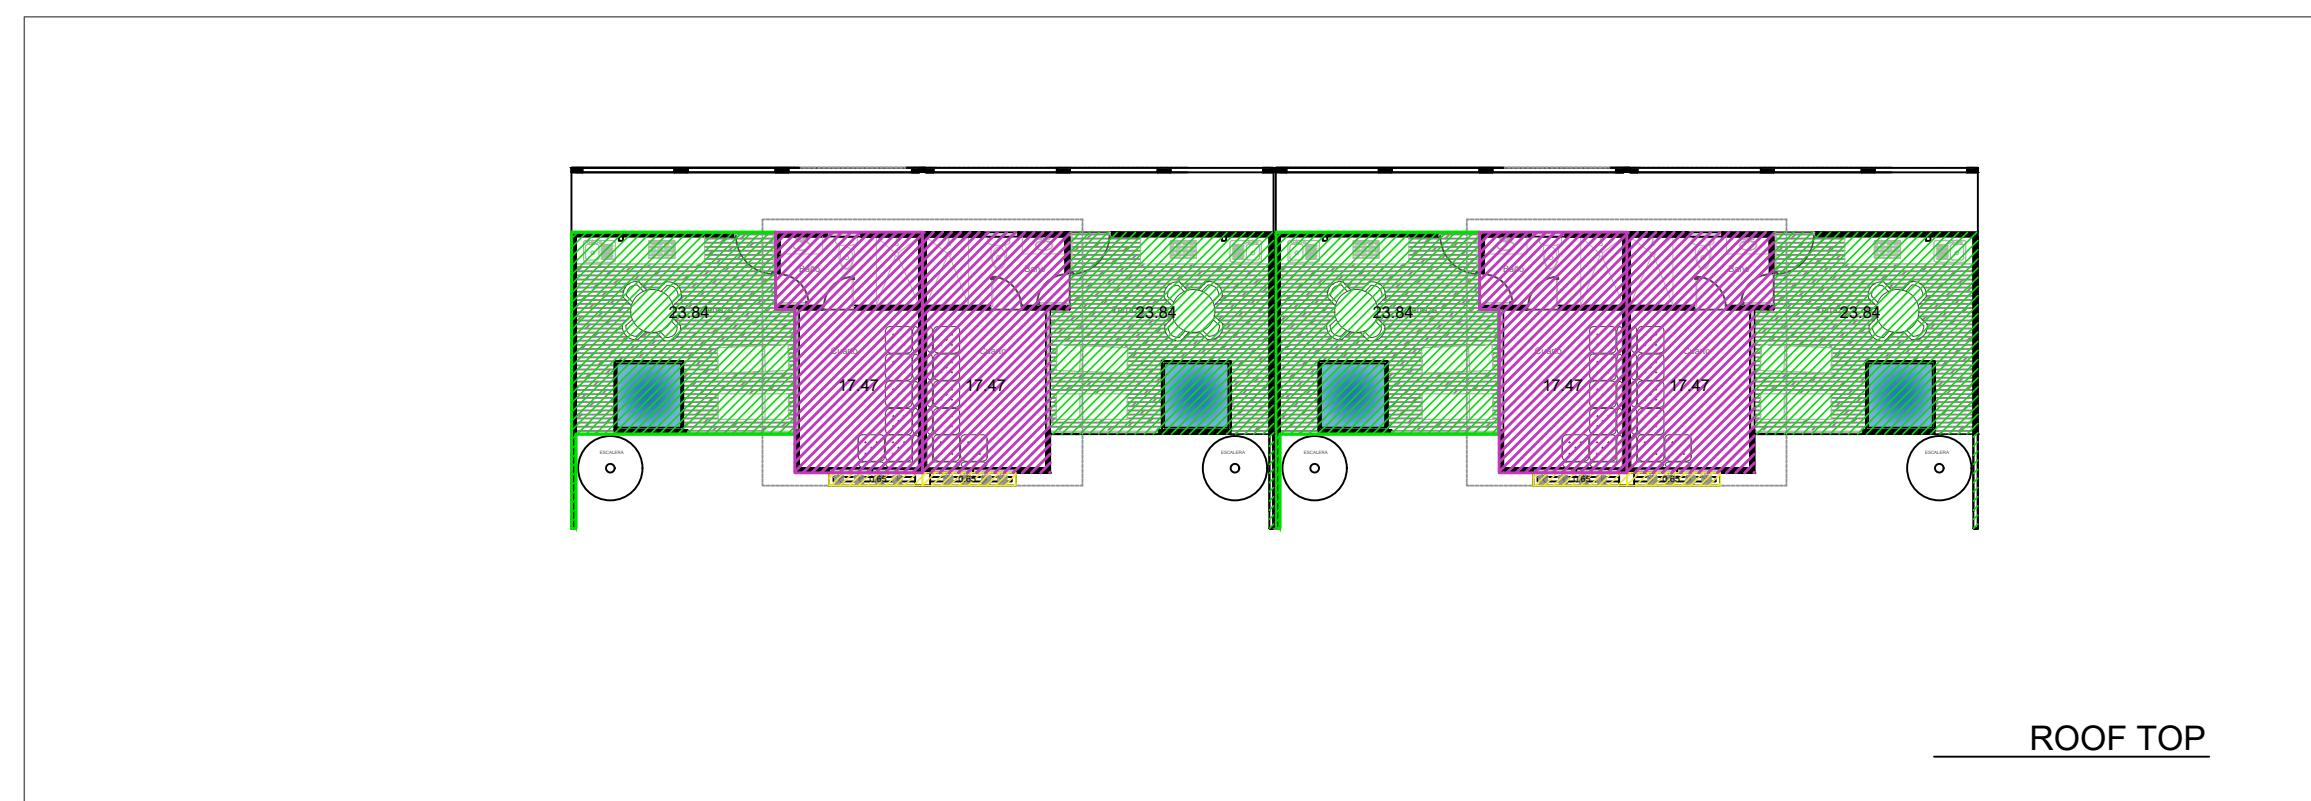
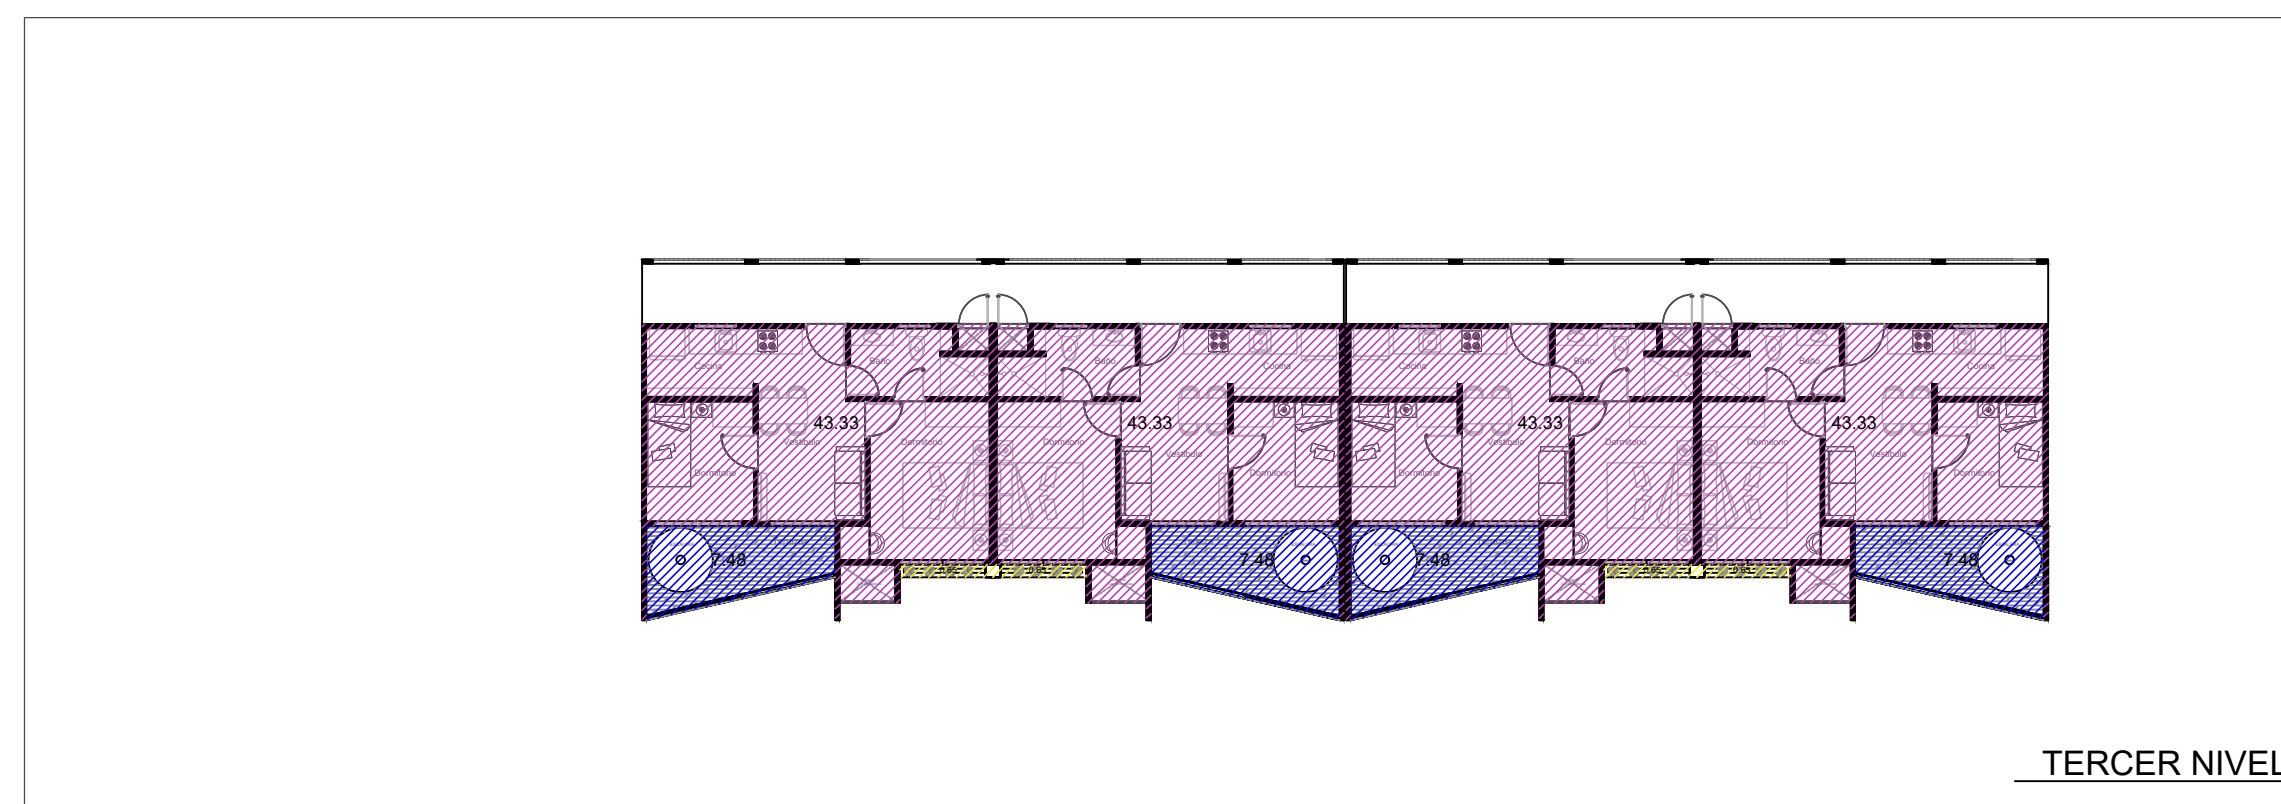
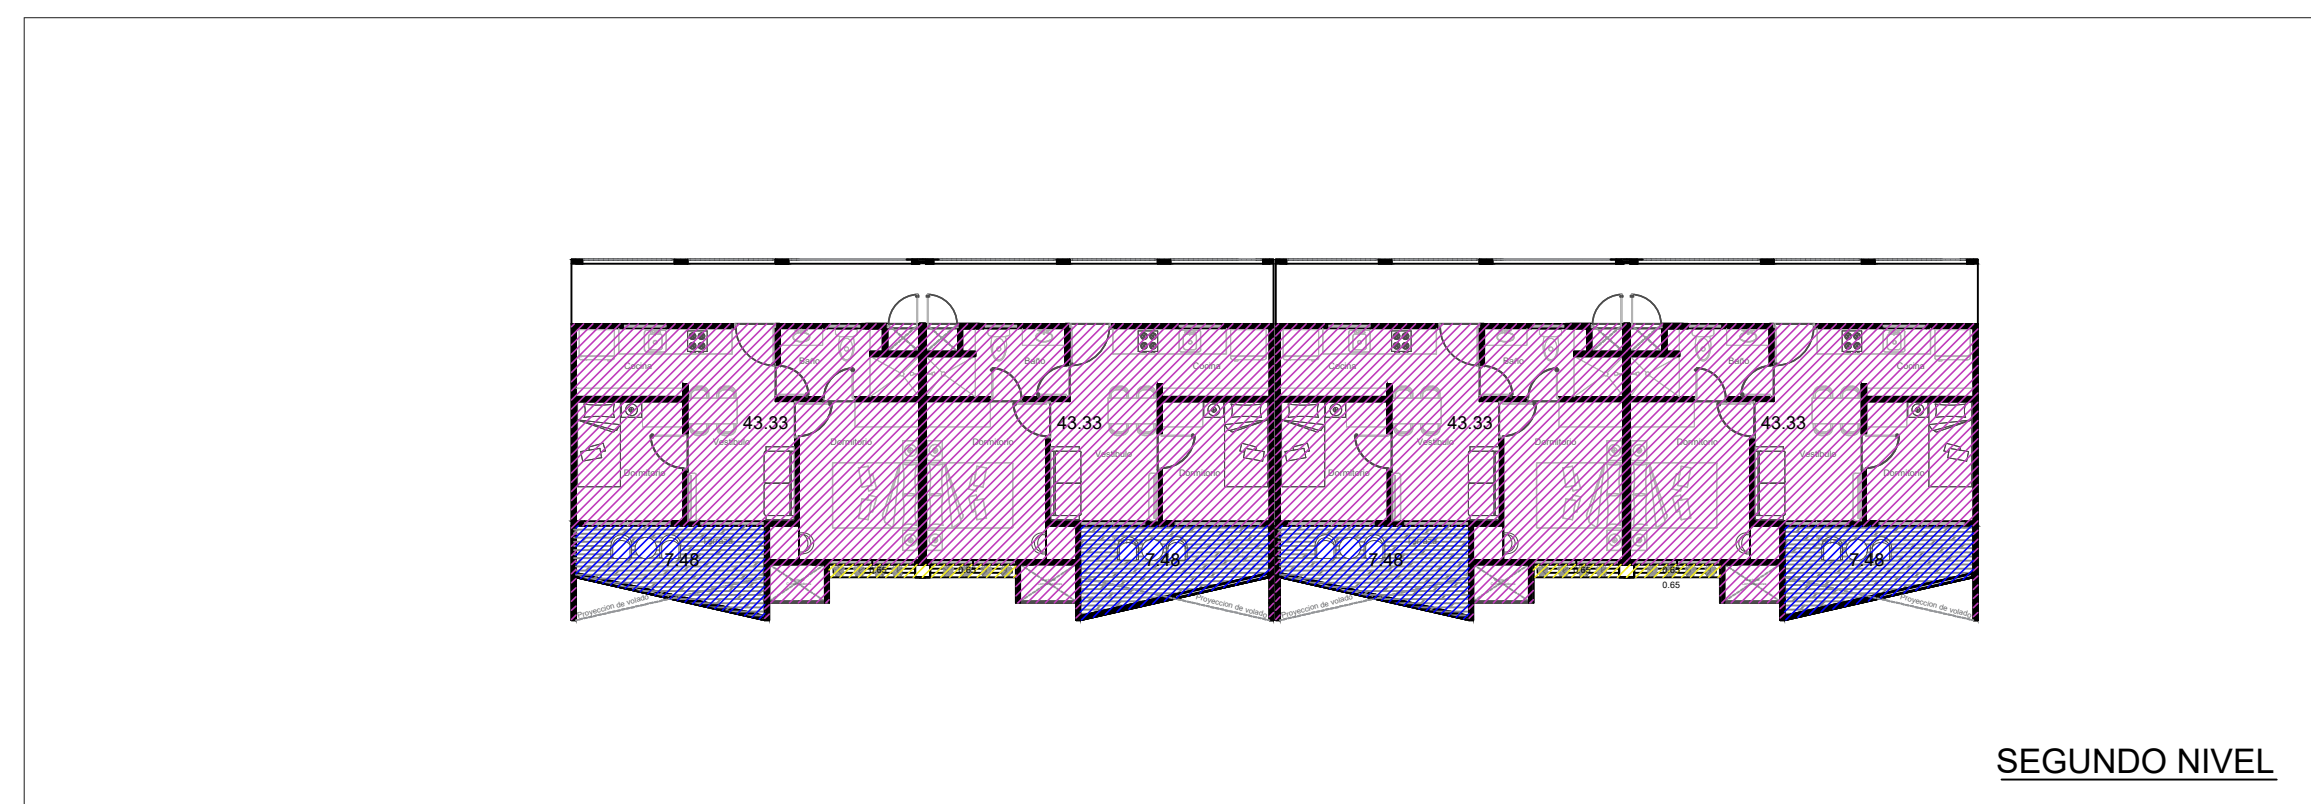
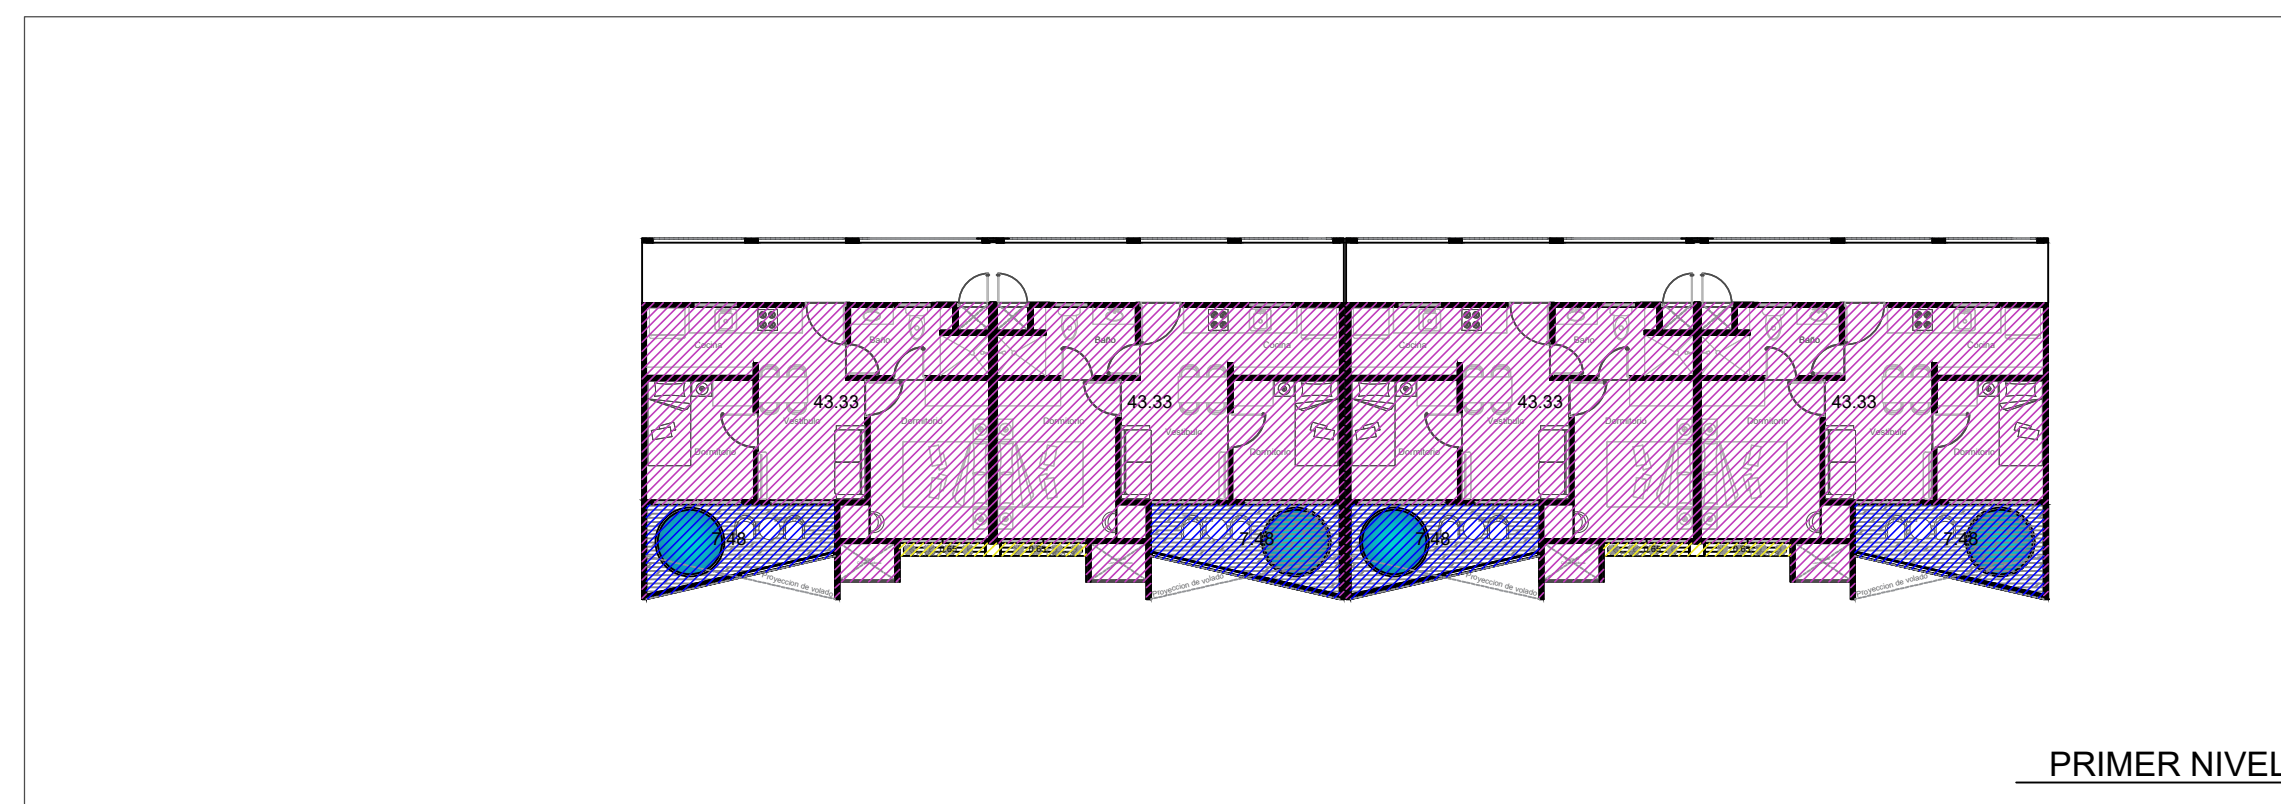


# TORRE D

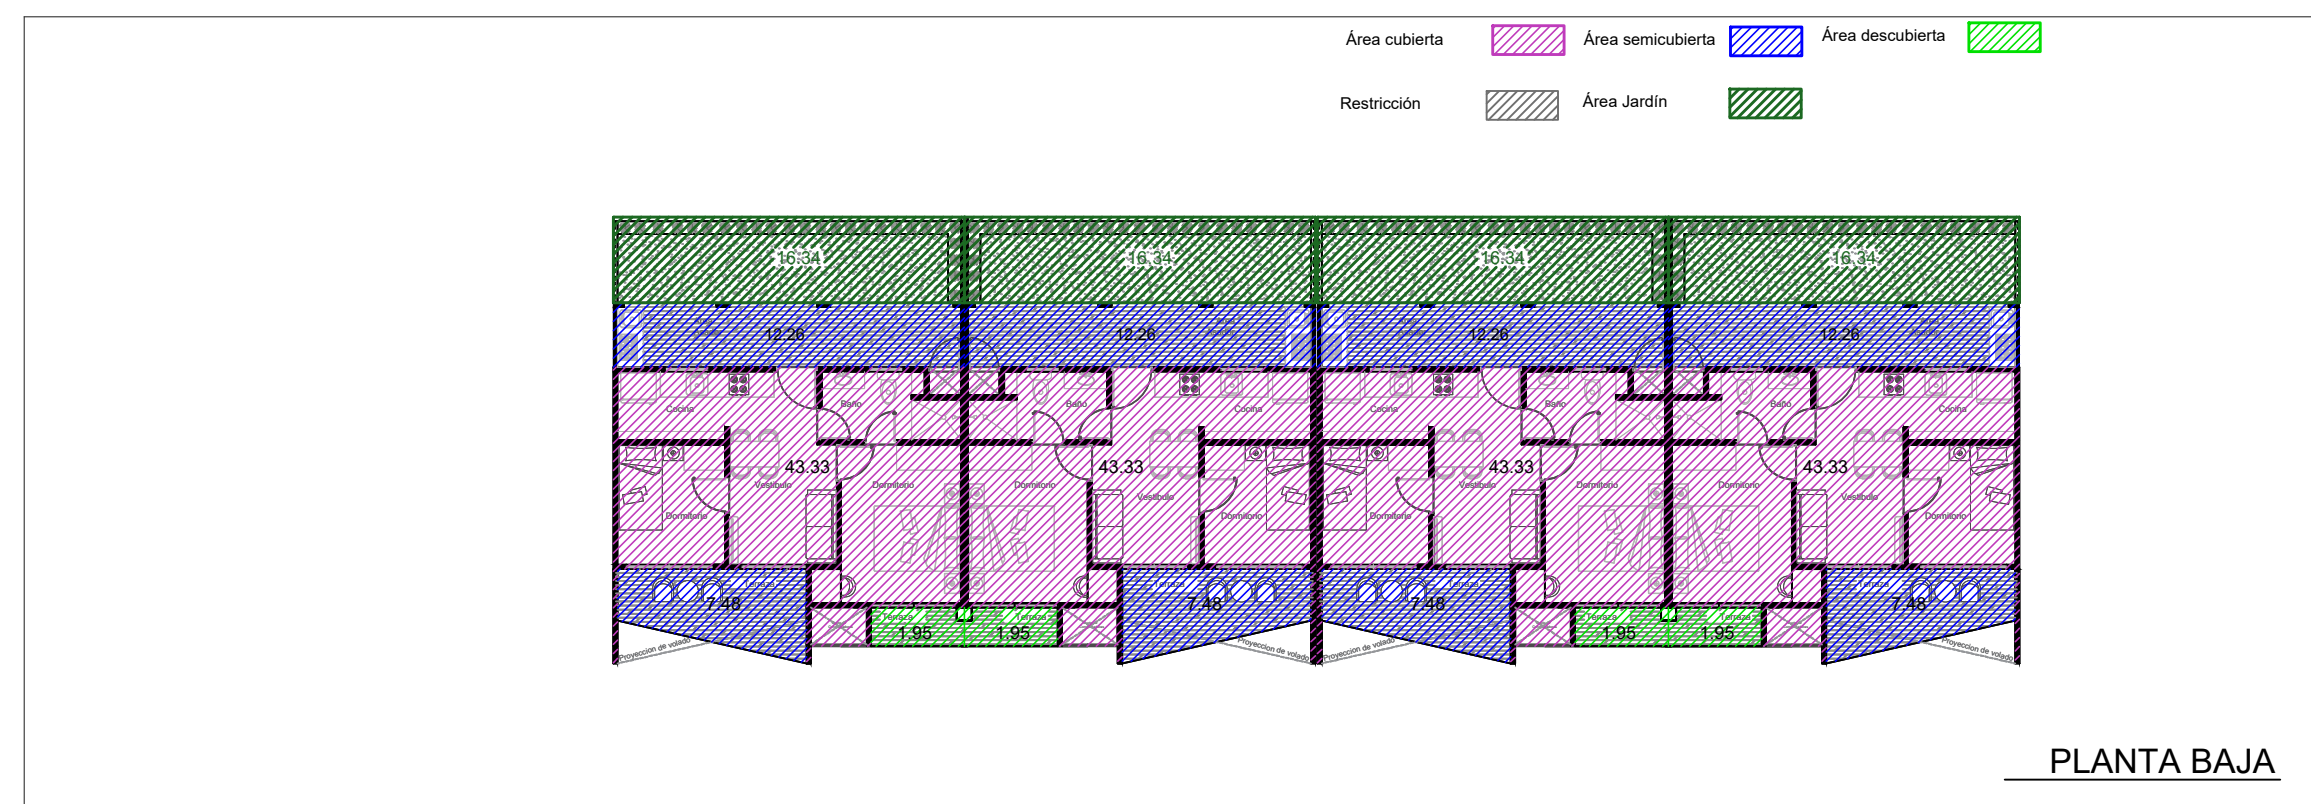

Arq. ARTURO DELOYA FUENTES  
arturo.df@hotmail.com  
2225139839

Sello del Perito Responsable de Obra

<input type="checkbox"/> Obra Nueva <input type="checkbox"/> Ampliación <input type="checkbox"/> Regularización <input type="checkbox"/> Promover	<input type="checkbox"/> Demolicion <input type="checkbox"/> Permisos Economicos <input type="checkbox"/> Modificación y/o Cambio de Uso de Suelo <input type="checkbox"/> Terminación de Obra
--	---

Metros Cuadrados

Tipo de Licencia

sello de autorización de desarrollo urbano

tipo: **HABITACIONAL**  
 nombre del proyecto: **DEPARTAMENTOS**  
 ubicación:  
 clave catastral: **Tulum**    municipio: **Tulum Q.Roo**  
 propietario: **REMYTRAN PROYECTOS Y CONSTRUCCIONES S.A. DE C.V.**    clave: **U-00**  
 plano: **PLANO DE SEMBRADO**    no. de plano: **00**  
 archivo: **PLANO DE SEMBRADO**    escala: **SE**    fecha: **FEBRERO 2024**

GOBIERNO DEL ESTADO DE QUINTANA ROO  
 H. AYUNTAMIENTO DE TULUM  
 Diseño del proyecto  
 Sello del Perito Responsable de Obra  
 Metros Cuadrados  
 Tipo de Licencia