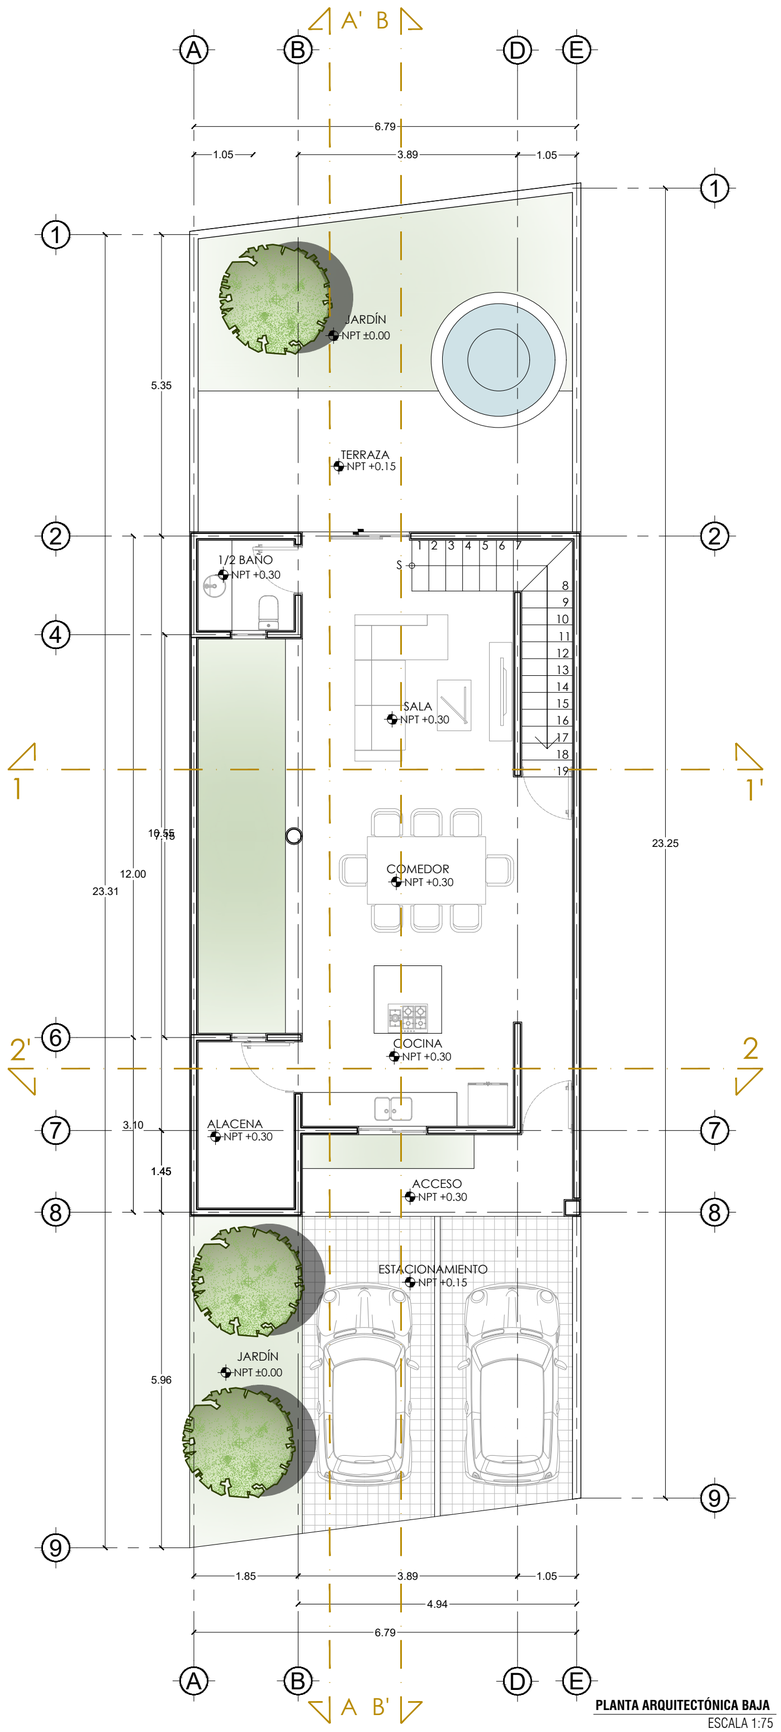

PLANTA ARQUITECTÓNICA BAJA
ESCALA 1:75

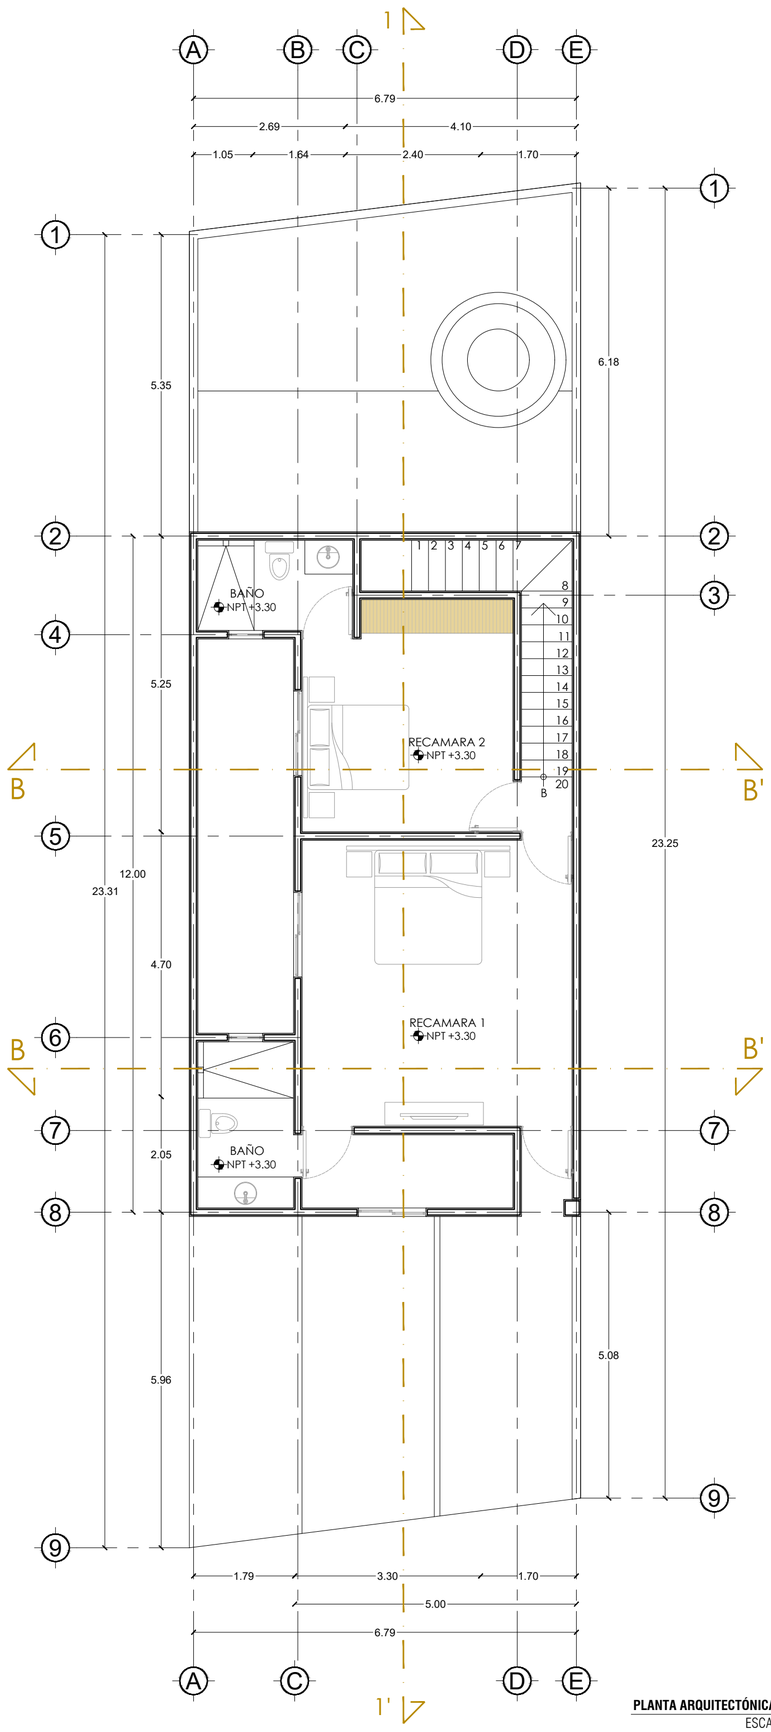

PLANTA ARQUITECTÓNICA ALTA
ESCALA 1:75

MACRO LOCALIZACIÓN:

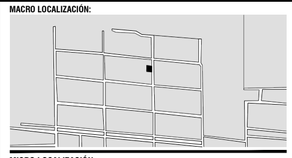

MICRO LOCALIZACIÓN:

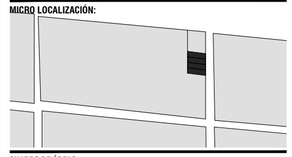

CUADRO DE ÁREAS:

SIMBOLOGÍA:

	MURO
	PROYECCIÓN
	LÍNEA DE EJE
	SÍMBOLO DE EJE
	LÍNEA DE CORTE
	SÍMBOLO DE CORTE
	SÍMBOLO DE NIVEL DE PISO
N.P.T.	NIVEL DE PISO TERMINADO
N.T.	NIVEL DE TERRENO NATURAL
N.A.T.	NIVEL DE AZOTEA TERMINADA
N.C.P.	NIVEL DE CORONACIÓN DE PRETIL
	CAMBIO DE NIVEL
S	DIRECCIÓN DE ESCALERA
	DIRECCIÓN Y PENDIENTE DE DESEGÜE PLUVIAL
	DESAGÜE PLUVIAL

NOMBRE DEL PROYECTO:
TOWNHOUSES CANOVA 2

DIRECCIÓN:
TABLAJE CATASTRAL 51804 ,51805,51806,51807.
CHABLEKAL, YUCATÁN

PROPIETARIO:
ANDRES WILKERSON

PLANO:
PLANTAS ARQUITECTÓNICAS

FORMATO:	ACOTACIÓN:	ESCALA:
60x45	METROS	1:75

FECHA DE ÚLTIMA MODIFICACIÓN:	FECHA DE IMPRESIÓN:
08/10/2024	08/10/2024

FIRMA:

CLAVE:
01-ARQ-04

ESCALA GRÁFICA:
0 10 20 30 40

EL DISEÑO Y LA INFORMACIÓN CONTENIDA EN ESTE PLANO ES PROPIEDAD DE RHUO ARQUITECTOS.

EL EJECUTOR SE DEBERÁ A APEGAR A LO DESCRITO EN EL PLANO Y REALIZARÁ LOS TRABAJOS CORRESPONDIENTES QUE APLICARÁN SÓLO Y ÚNICAMENTE A LA OBRA EN CUESTIÓN.

NO SE ADMITIRÁ RESPONSABILIDAD ALGUNA, SI LA INFORMACIÓN PROPORCIONADA EN PLANOS DIFIERE A LO EJECUTADO EN OBRA SIN ANTES SER REPORTADO Y VALIDADO DE LA MANERA CORRESPONDIENTE.

EL CONTENIDO DE ESTE PLANO Y TODOS LOS DISEÑOS, INVENCIONES Y DETALLES, SON EXCLUSIVA PROPIEDAD DE RHUO ARQUITECTOS, SE RESERVA EL DERECHO DE AUTOR A PARTIR DE ESTE PLANTEAMIENTO Y EN LO CONSECUENTE.

EL CONTENIDO DE ESTE PLANO Y SU INFORMACIÓN ÚNICAMENTE PODRÁ SER USADO PARA EL PROYECTO PARA EL CUAL HA SIDO EDITADO Y NO PODRÁ SER REPRODUCIDO TOTAL O PARCIALMENTE POR MEDIOS MECÁNICOS, ELECTRÓNICOS, FOTOGRÁFICOS O CUALQUIER OTRO EXISTENTE O POR INVENTARSE, SIN LA PREVIA AUTORIZACIÓN POR ESCRITO DE LOS PROPIETARIOS.