




LA VISTA

PLAZA

DISPONIBILIDAD al 17 de Agosto 2026


*Precios sujetos a cambio sin previo aviso

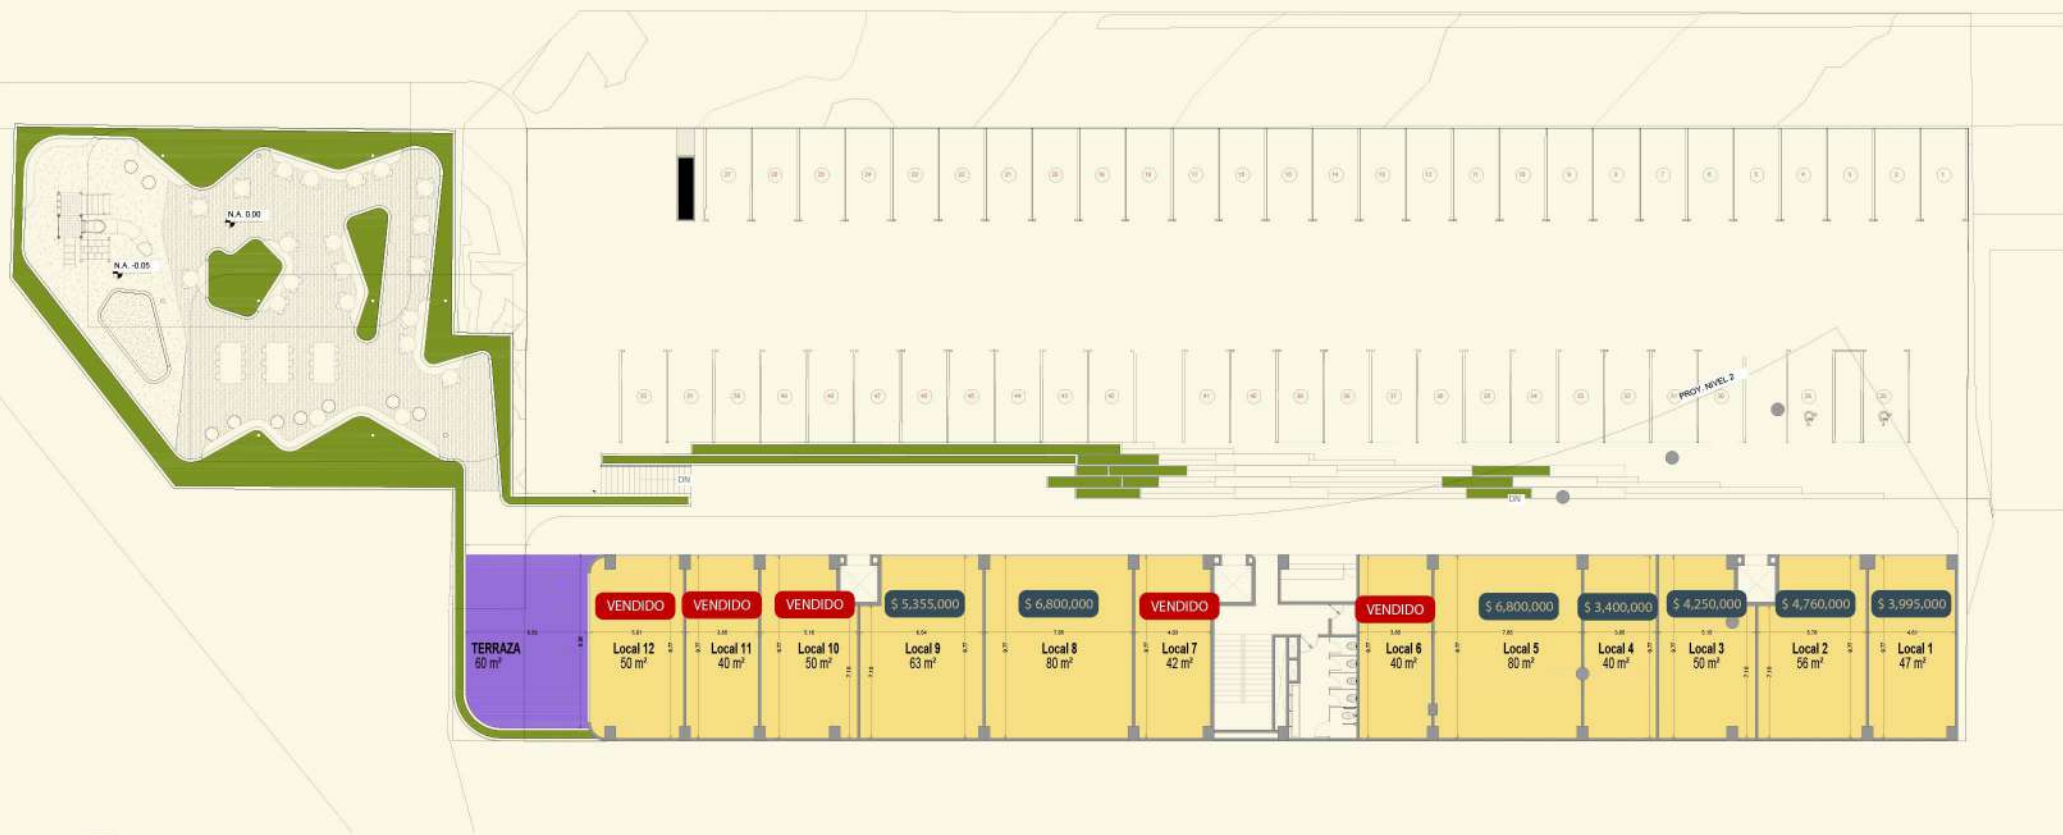

Planta Baja

Precios no incluyen IVA


El IVA se calculará aproximadamente sobre el 66% del valor total del local

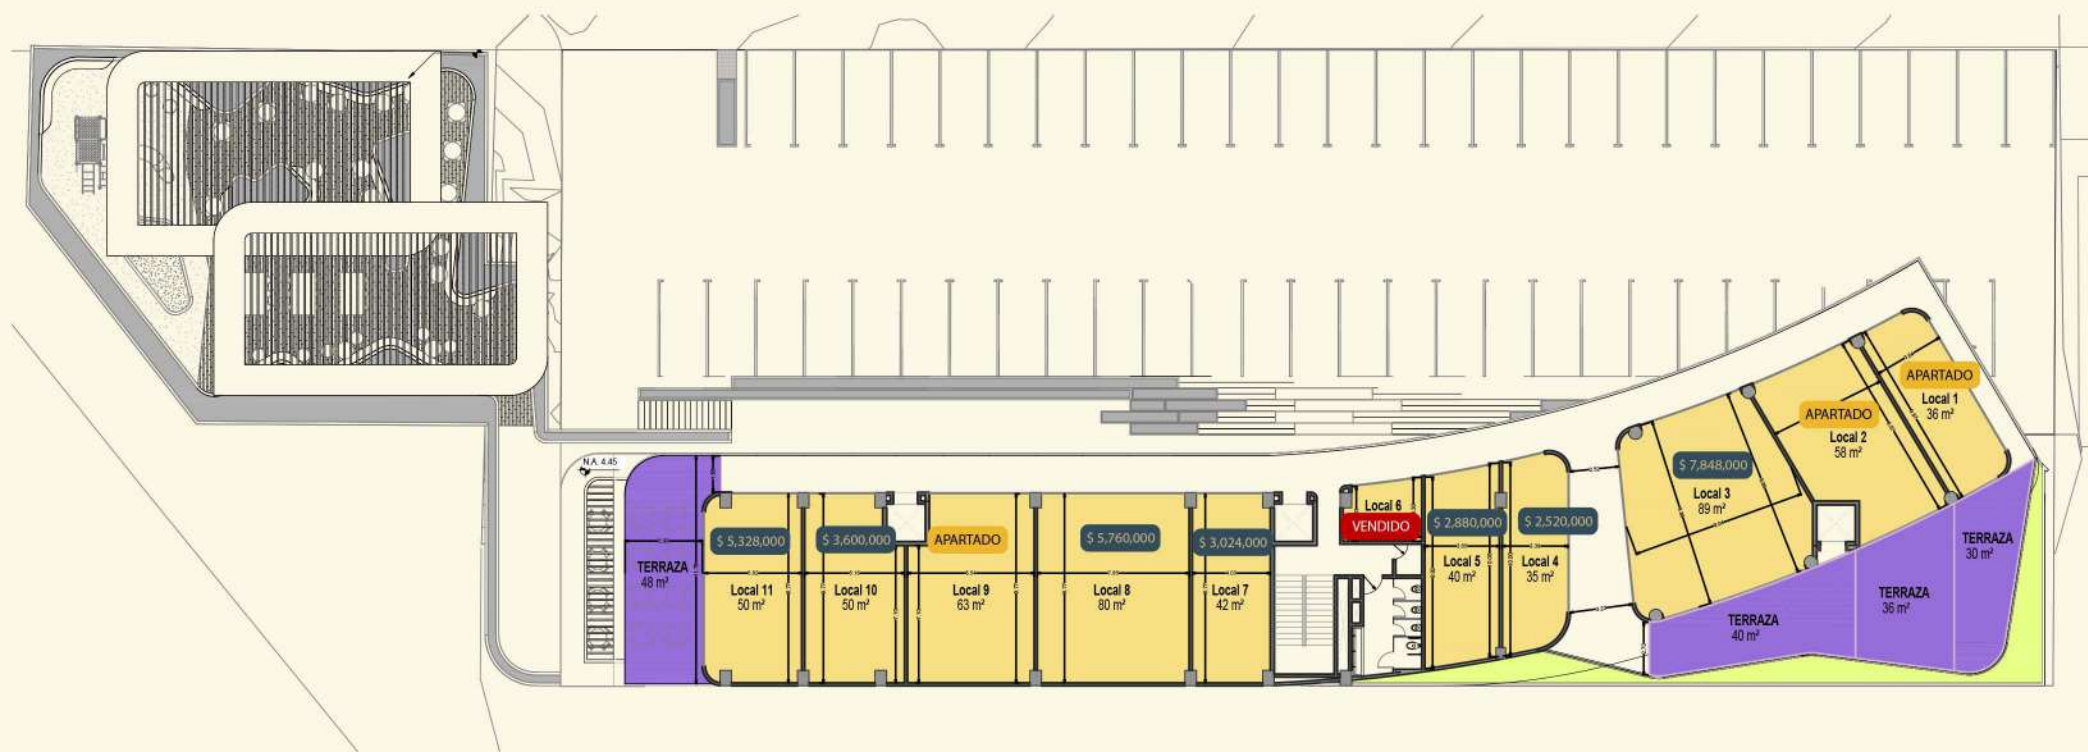

Primer Nivel

Precios no incluyen IVA
El IVA se calculará aproximadamente sobre el 66% del valor total del local



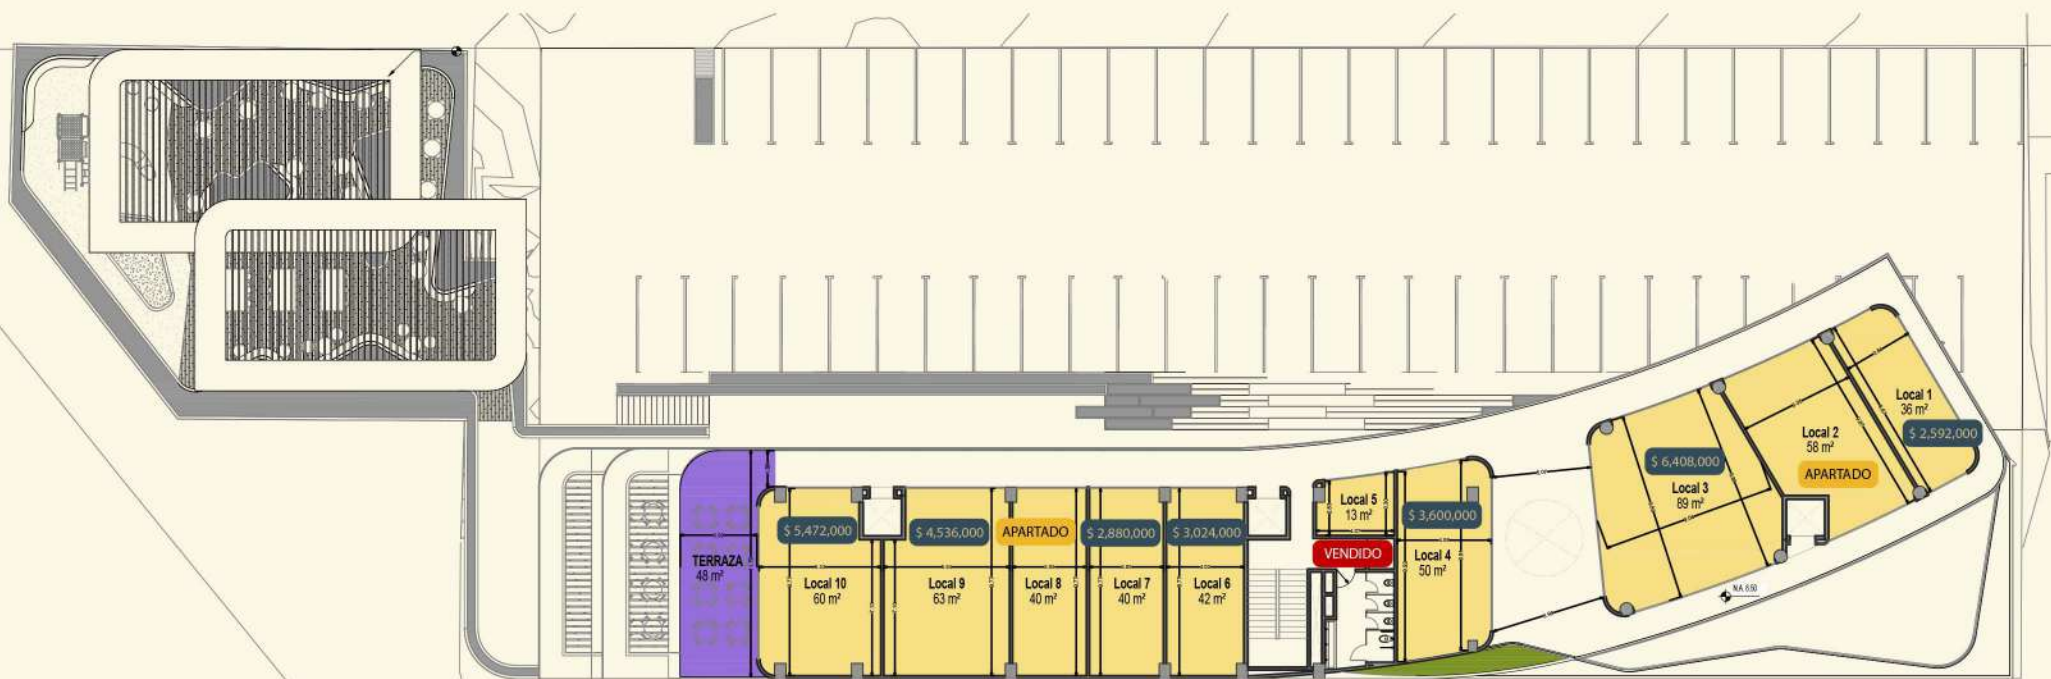

Segundo Nivel

Precios no incluyen IVA

El IVA se calculará aproximadamente sobre el 66% del valor total del local

