

Tipo de departamentos

Planta departamento 301A
2 recámaras

* Todas las superficies y medidas son aproximadas. La posición, tamaño y diseño de los muebles es solamente esquemática y no refleja necesariamente muebles de tamaño real.
Los departamentos con opción a la tercer recamara, NO incluyen el closet de la misma.

Información de áreas

Área: 102.00 m²

Área Balcón: 3.67 m²

Área Roof Garden: 93.12 m²


Área Jardineras: 2.73m²

Área del Cubo de Escaleras: 7.50m²


Planta ubicación



Corte esquemático

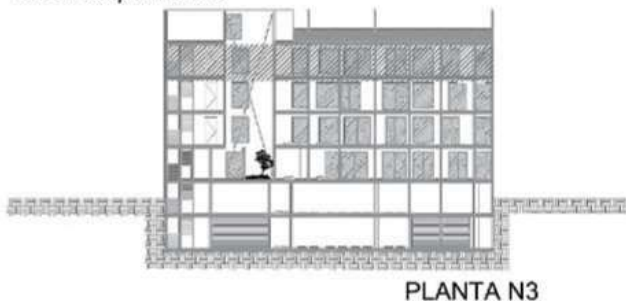

N
DEPTO 301B

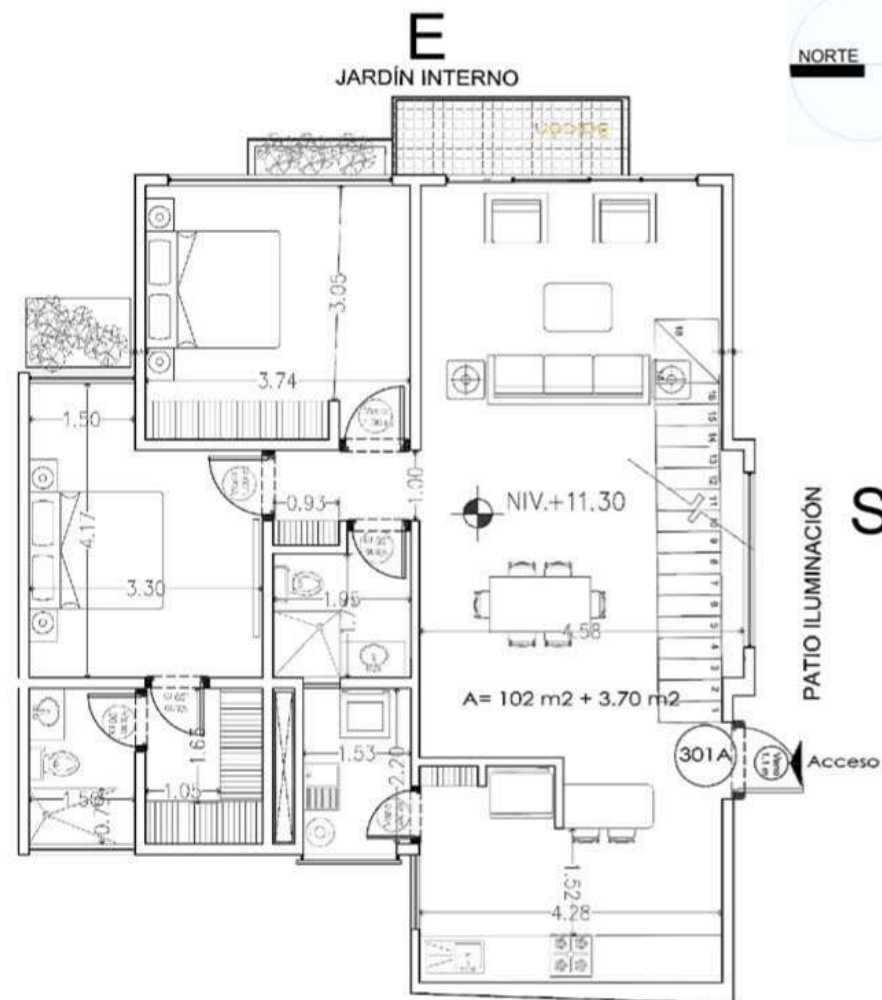

DEPARTAMENTO 301A
2 RECÁMARAS

COLINDANCIA

Escala 1:100 m

O