

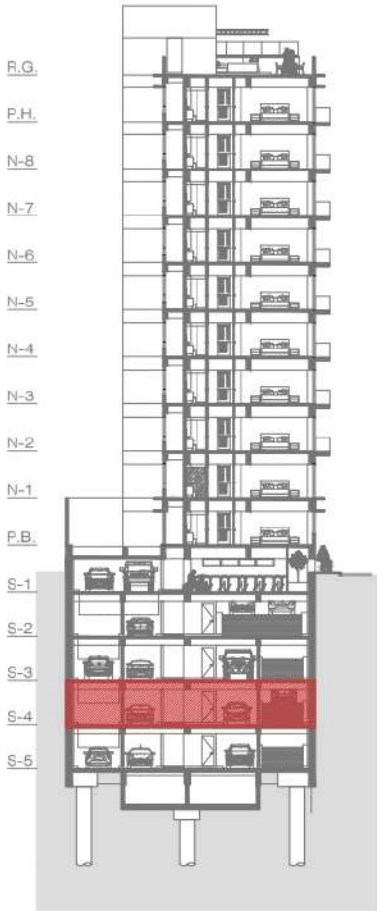
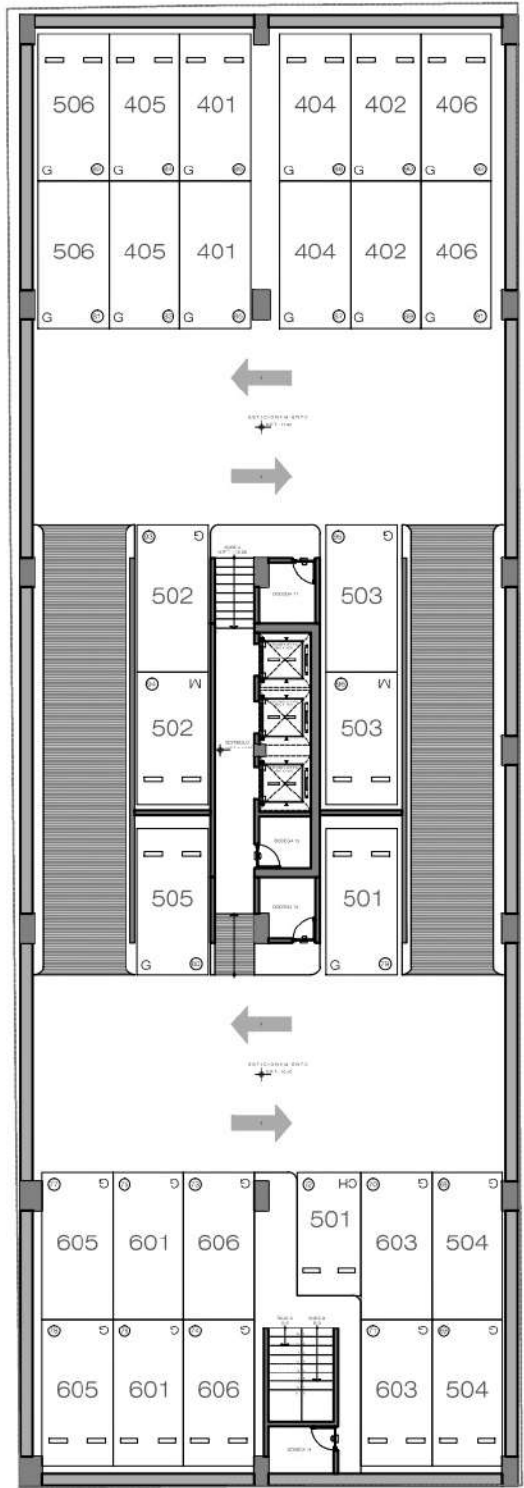


# PLANTA SOTANO 4

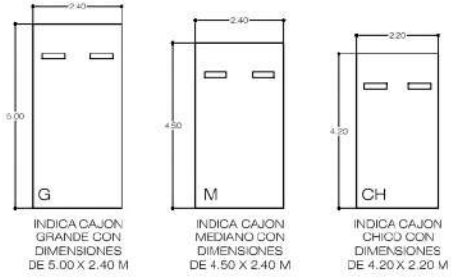

\* TODAS LAS SUPERFICIES Y MEDIDAS SON APROXIMADAS. LA POSICION, TAMAÑO Y DISEÑO DE LOS MUEBLES ES SOLAMENTE ESQUEMATICA Y NO REFLEJA NECESARIAMENTE MUEBLES DE TAMAÑO REAL.

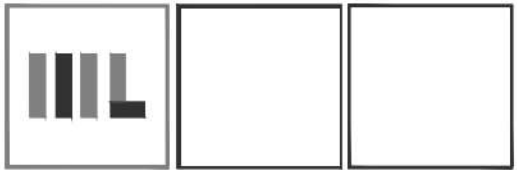

PLANTA SOTANO 4

