

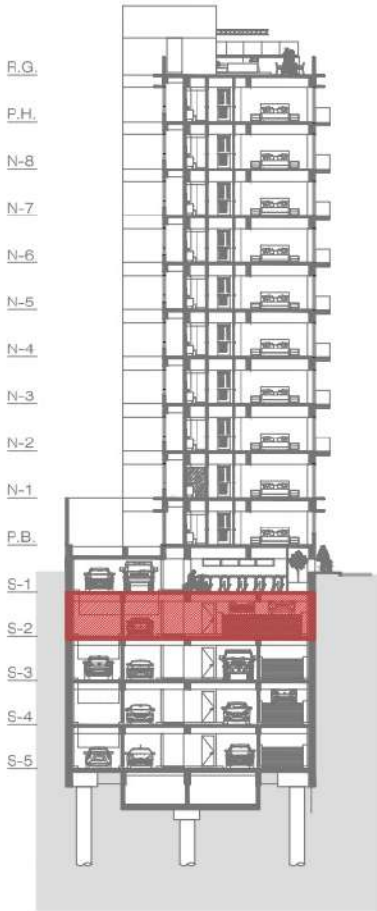
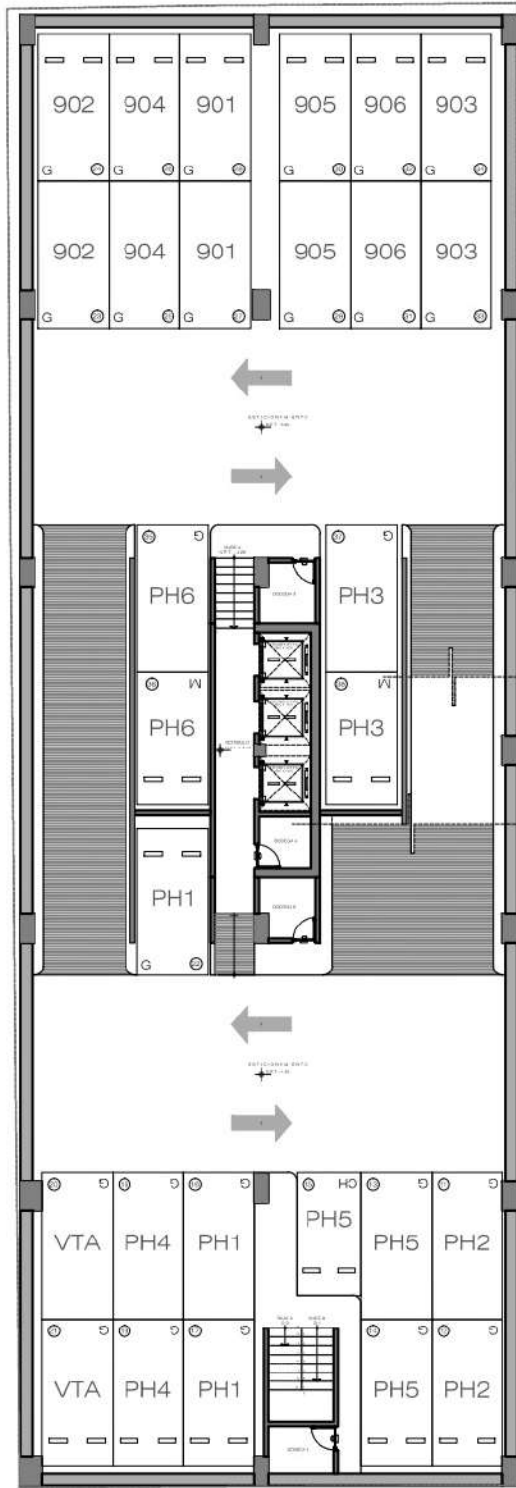


PLANTA SOTANO 2

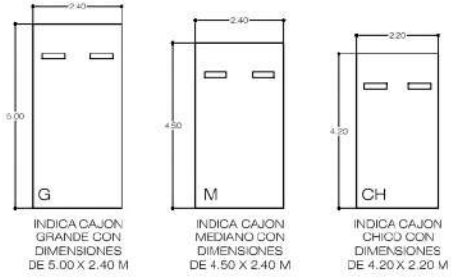

* TODAS LAS SUPERFICIES Y MEDIDAS SON APROXIMADAS.
 LA POSICION, TAMAÑO Y DISEÑO DE LOS MUEBLES ES SOLAMENTE ESQUEMATICA Y NO REFLEJA NECESARIAMENTE MUEBLES DE TAMAÑO REAL.

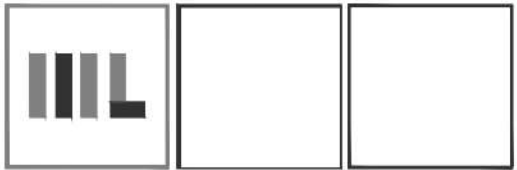

PLANTA SOTANO 2

