



PLANTA P.H.

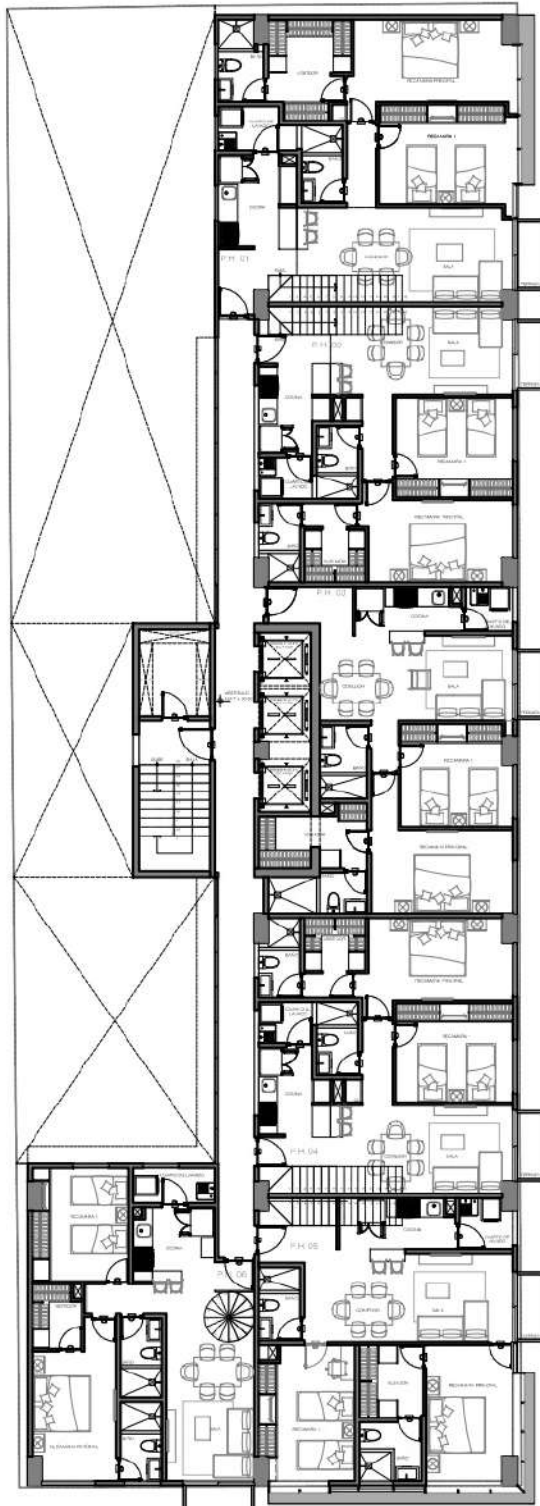


- R.G.
- P.H.
- N-8
- N-7
- N-6
- N-5
- N-4
- N-3
- N-2
- N-1
- P.B.
- S-1
- S-2
- S-3
- S-4
- S-5

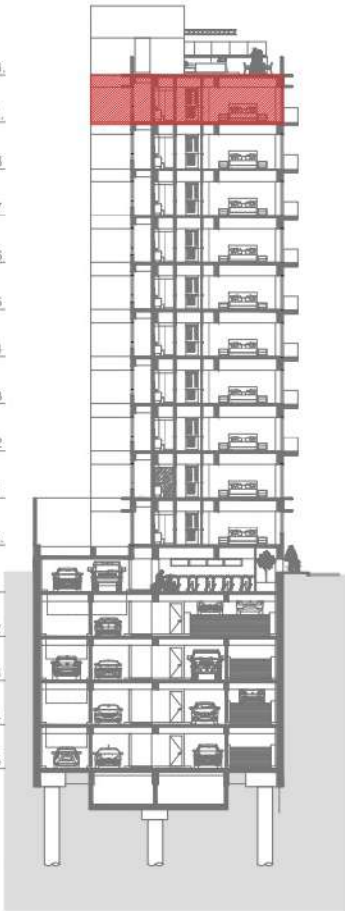

CALLE PRIVADA CERVANTES

CALLE PRIVADA CERVANTES

* TODAS LAS SUPERFICIES Y MEDIDAS SON APROXIMADAS. LA POSICION, TAMAÑO Y DISEÑO DE LOS MUEBLES ES SOLAMENTE ESQUEMATICA Y NO REFLEJA NECESARIAMENTE MUEBLES DE TAMAÑO REAL.

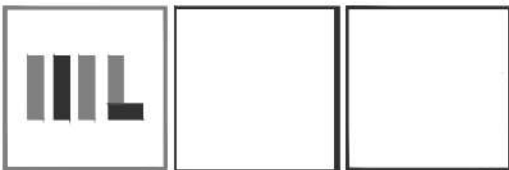

PLANTA P.H.

CALLE ANDROMACO

