
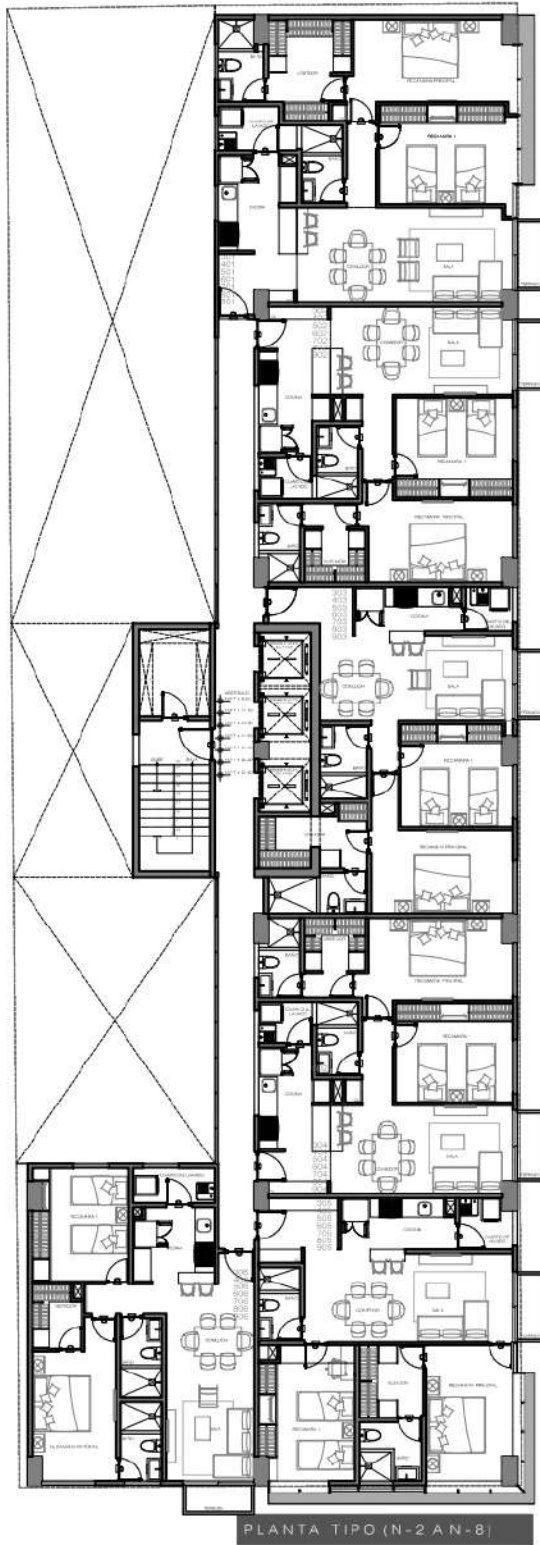


PLANTA TIPO (N-2 A N-8)

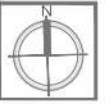

CALLE PRIVADA CERVANTES

CALLE PRIVADA CERVANTES

PLANTA TIPO (N-2 A N-8)

CALLE ANDROMACO

* TODAS LAS SUPERFICIES Y MEDIDAS SON APROXIMADAS. LA POSICION, TAMAÑO Y DISEÑO DE LOS MUEBLES ES SOLAMENTE ESQUEMATICA Y NO REFLEJA NECESARIAMENTE MUEBLES DE TAMAÑO REAL.

