



PLANTA R.G.

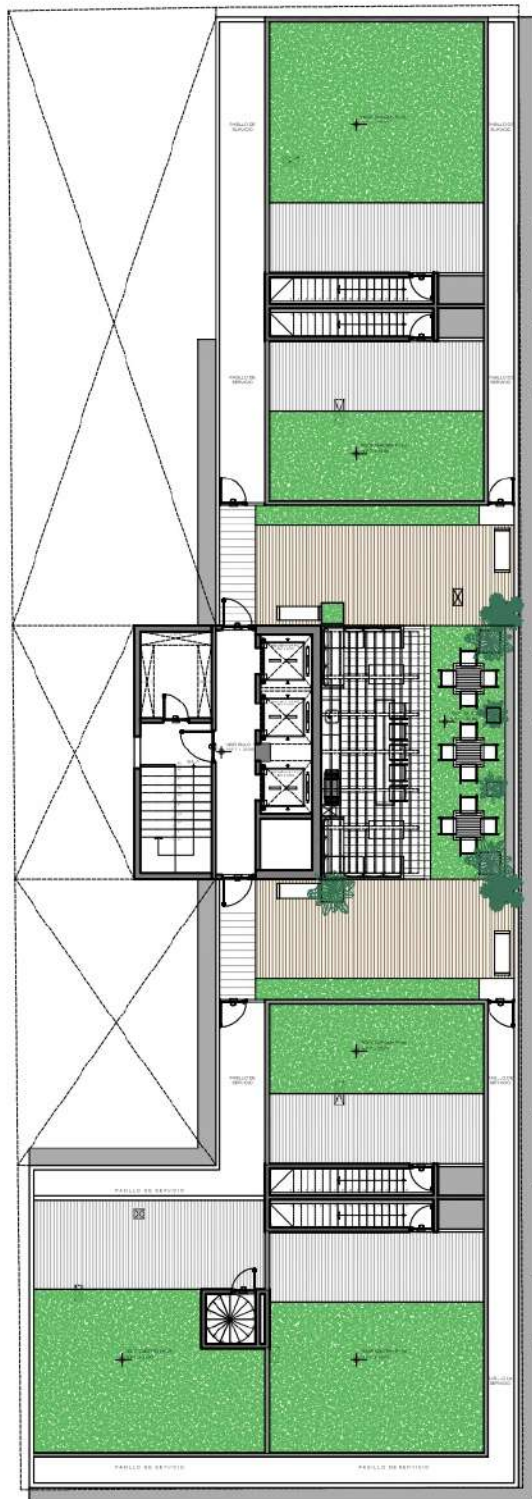

* TODAS LAS SUPERFICIES Y MEDIDAS SON APROXIMADAS. LA POSICION, TAMAÑO Y DISEÑO DE LOS MUEBLES ES SOLAMENTE ESQUEMATICA Y NO REFLEJA NECESARIAMENTE MUEBLES DE TAMAÑO REAL.

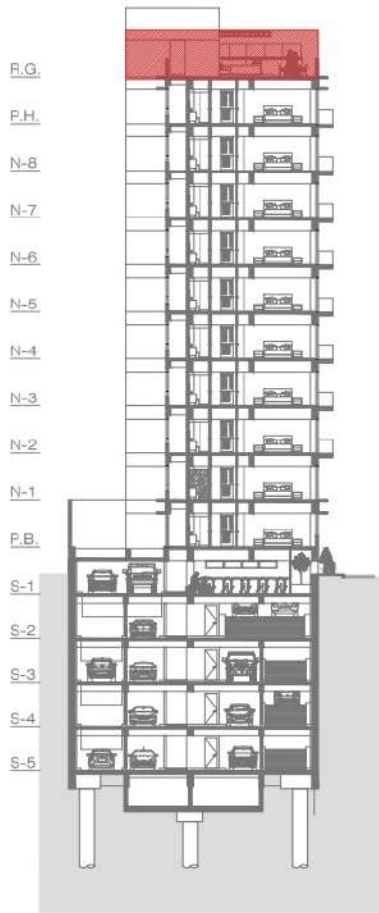

PLANTA ROOF GARDEN
CALLE ANDROMACO

