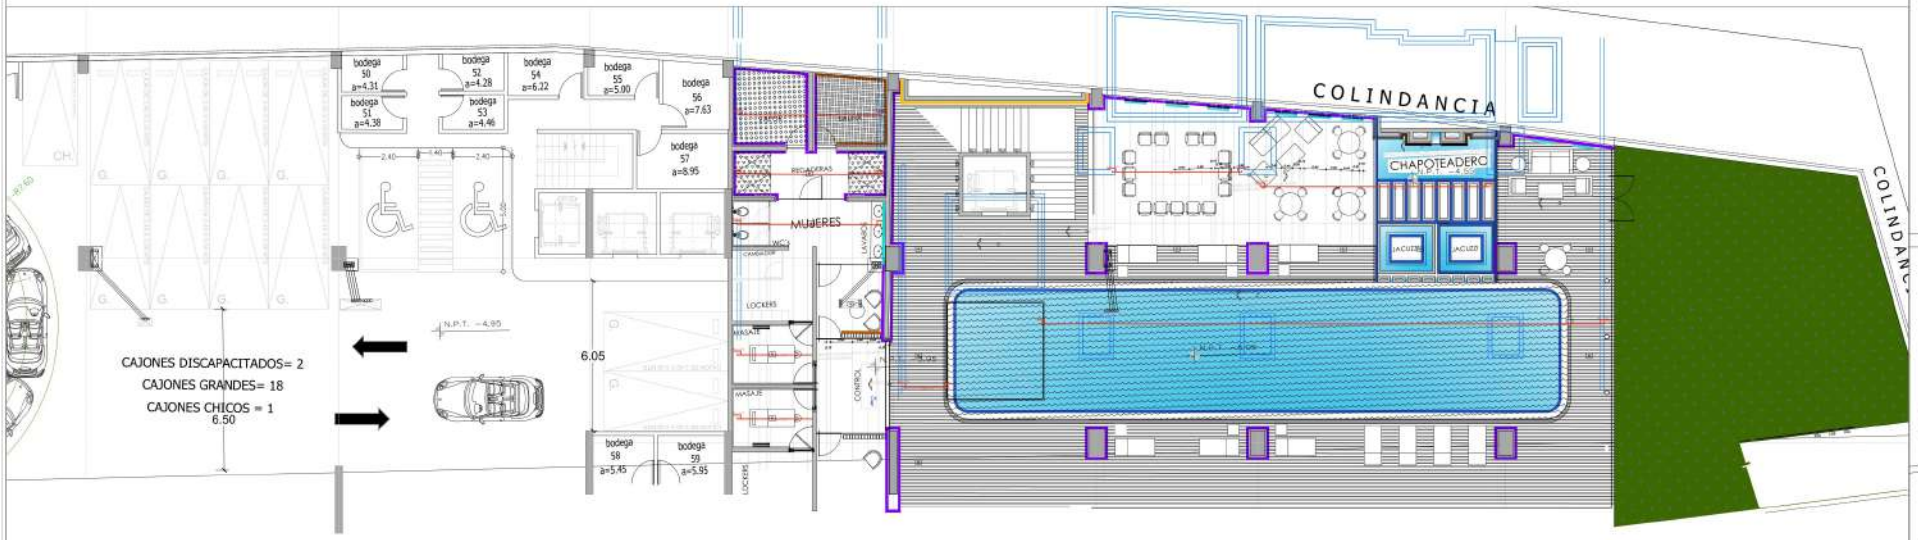

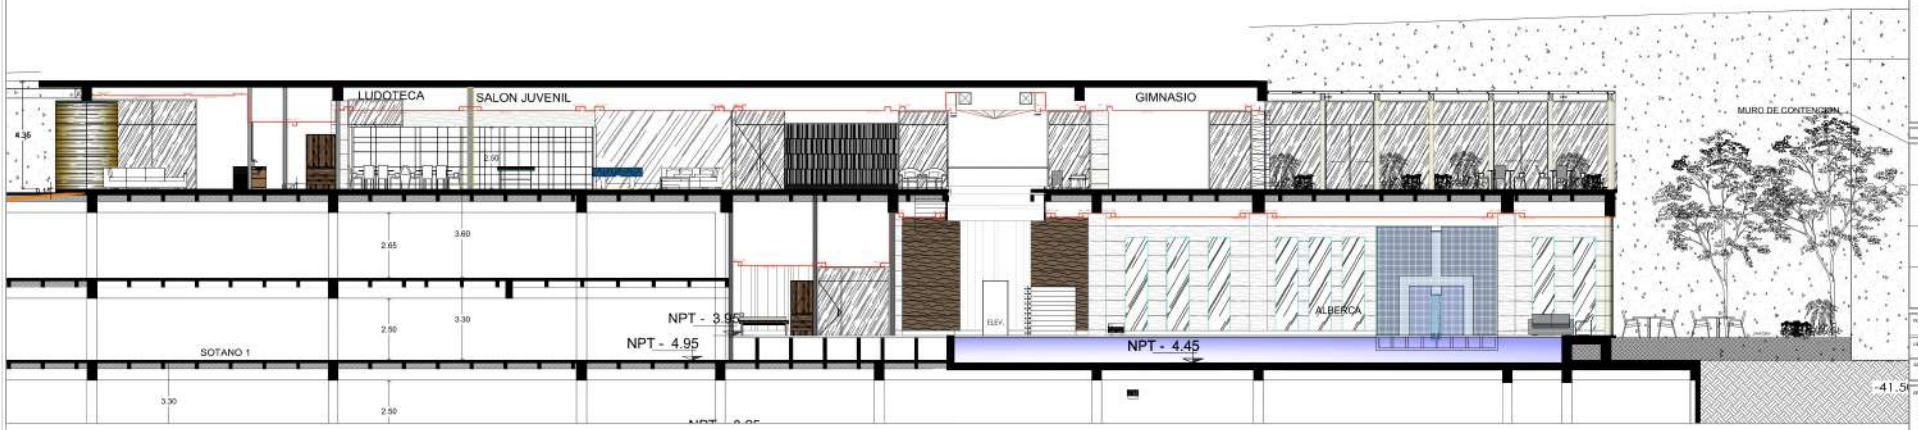

CORTE -ALBERCA TORRE (B)

ESC:1/100

OBIENTACION

SIMBOLOGIA

SIMBOLOGIA

CROQUIS DE LOCALIZACION

CORTE ESQUEMATICO

CORRESPONSABLES

DRO - 0860
Arquitecto Sergio Anibal Martinez Sanchez

CISE-0202
Ingeniero Carlos Alberto Rosas Gutierrez

CDUyA - 0156
Arquitecto Sergio Anibal Martinez Sanchez

CI - 0212
Ingeniero Jorge Cebrian Aguiar

PLANO: CORTE ALBERCA

UBICACION: AV. CUAUTLI ERNESTO PARMANDEZ No.220 COL. SANTA FE GUADALUPE DELEGACIÓN COAUIMALPA DE MORELOS, MEXICO D.F. C.P. 05348

ACOTACION: METROS | ESCALA: ESC. 1:100 | FECHA: 22/MEROZ/2011

PROYECTO

OVER STA. FE

PROPIETARIO

CLAVE DEL PLANO

CTE-AME-01