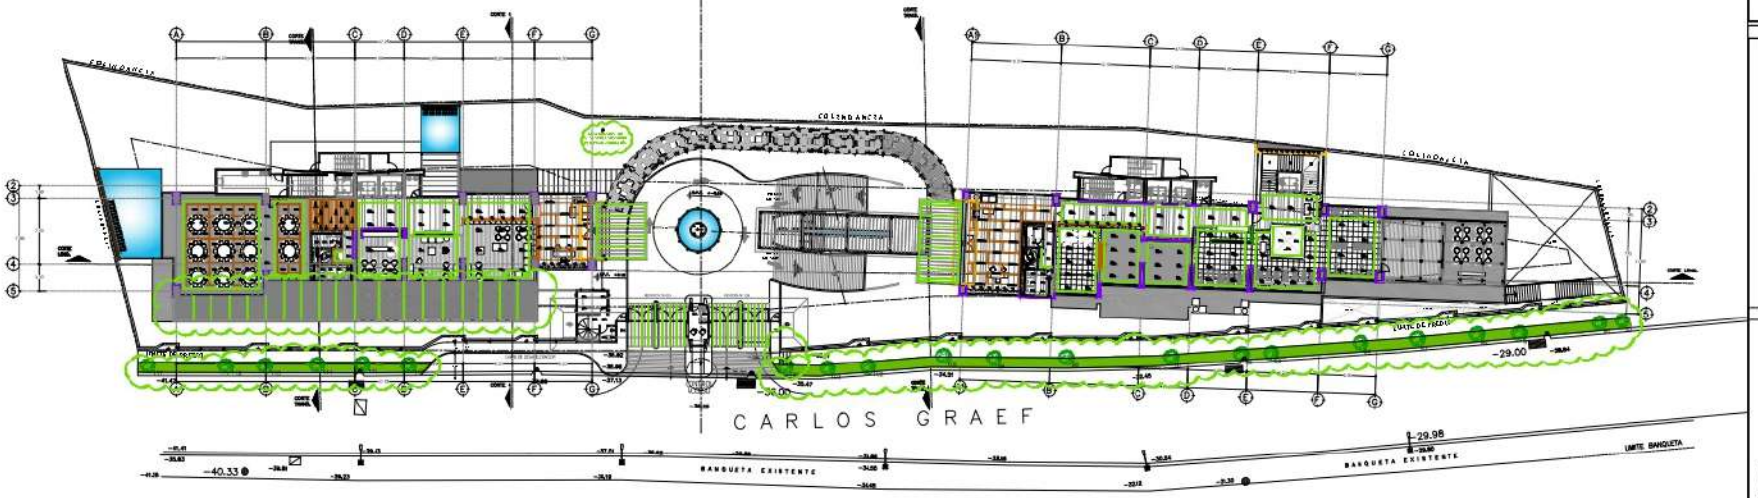

CONJUNTO PLANTA BAJA

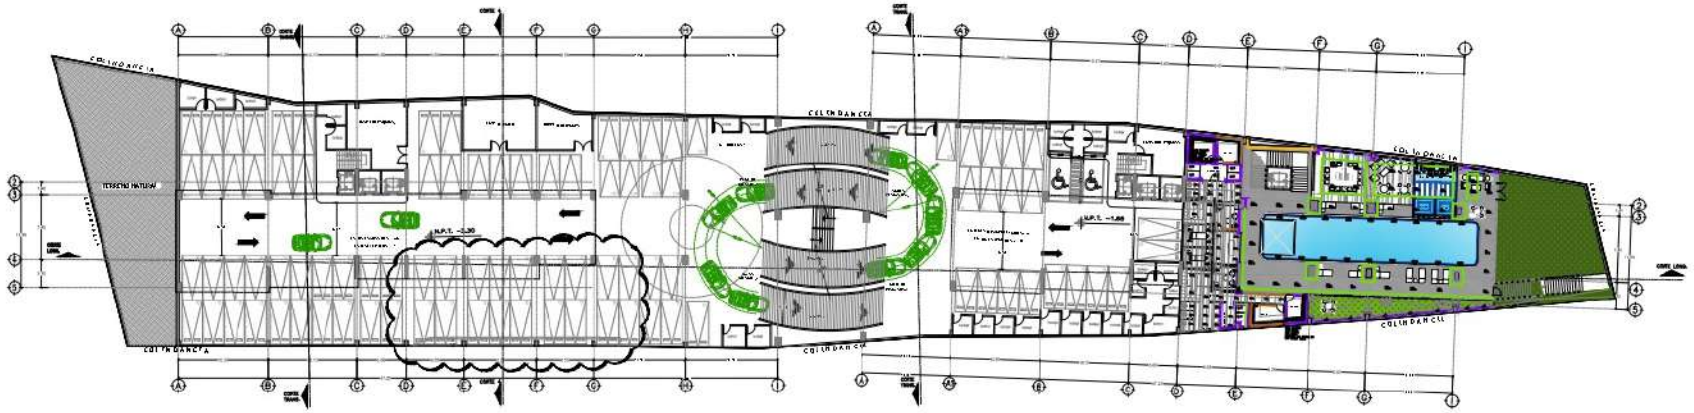

PLANTA SOTANO 2

esc. 1:200

SIMBOLOGIA

CROQUIS DE LOCALIZACION

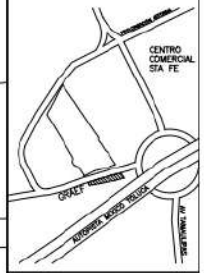

CORTE ESQUEMATICO

CORRESPONSABLES

DRO - 0000
Arquitecto Sergio Anibal Martinez Sanchez

DSE-0000
Ingeniero Carlos Alberto Rosas Gutierrez

CDUyA - 0000
Arquitecto Sergio Anibal Martinez Sanchez

CI - 0012
Ingeniero Jorge Cebrian Aguilar

PLANTAS BAJA Y SOTANO 1
AMENDADAS

OVER SANTA FE

PROPIETARIO

ARQ-AM-03