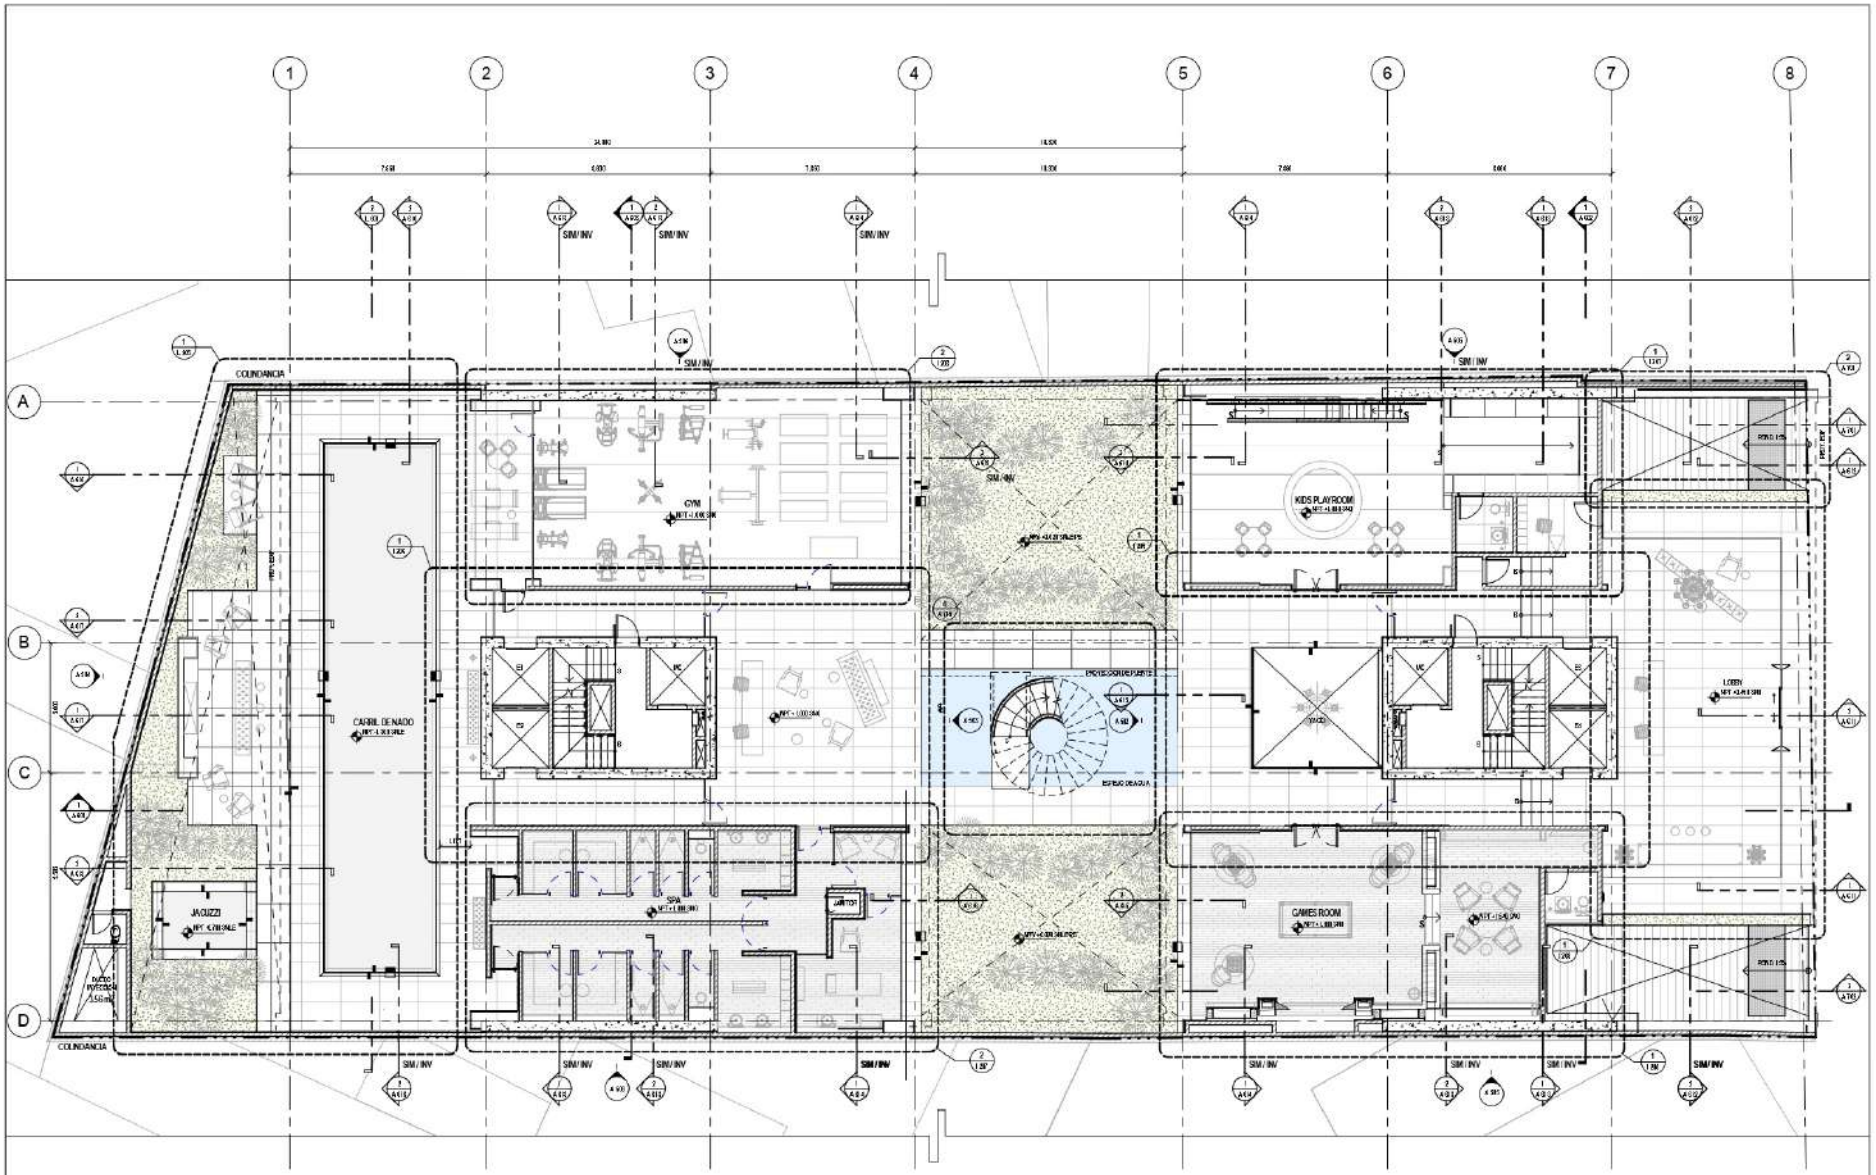

rubén darío 43

desarrollo del diseño residencial

rubén darío 43
col. polanco 5a sec.
delegación miguel hidalgo
méxico, d.f.

Insurgentes 953, Piso 1
Col. Nápoles
México, D.F.

PLANO LLAVE

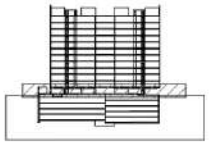

ENTREGAS

N°	Descripción	Fecha
100% DD		25.02.2016

FECHA DE IMPRESION: 03/05/2016
04:18:49 p. m.
IMPRESION 90x60cm: 1 : 100
IMPRESION DOBLE CARTA: 1 : 200

ARQUITECTURA
Plantas generales
Planta baja

A 207

C:\Revit Projects\15.08 RUBEN DARIO\Central\Ru-RD43-A-Arq\ Valentina_2016-A23.rvt 03/05/2016 04:18:49 p. m.