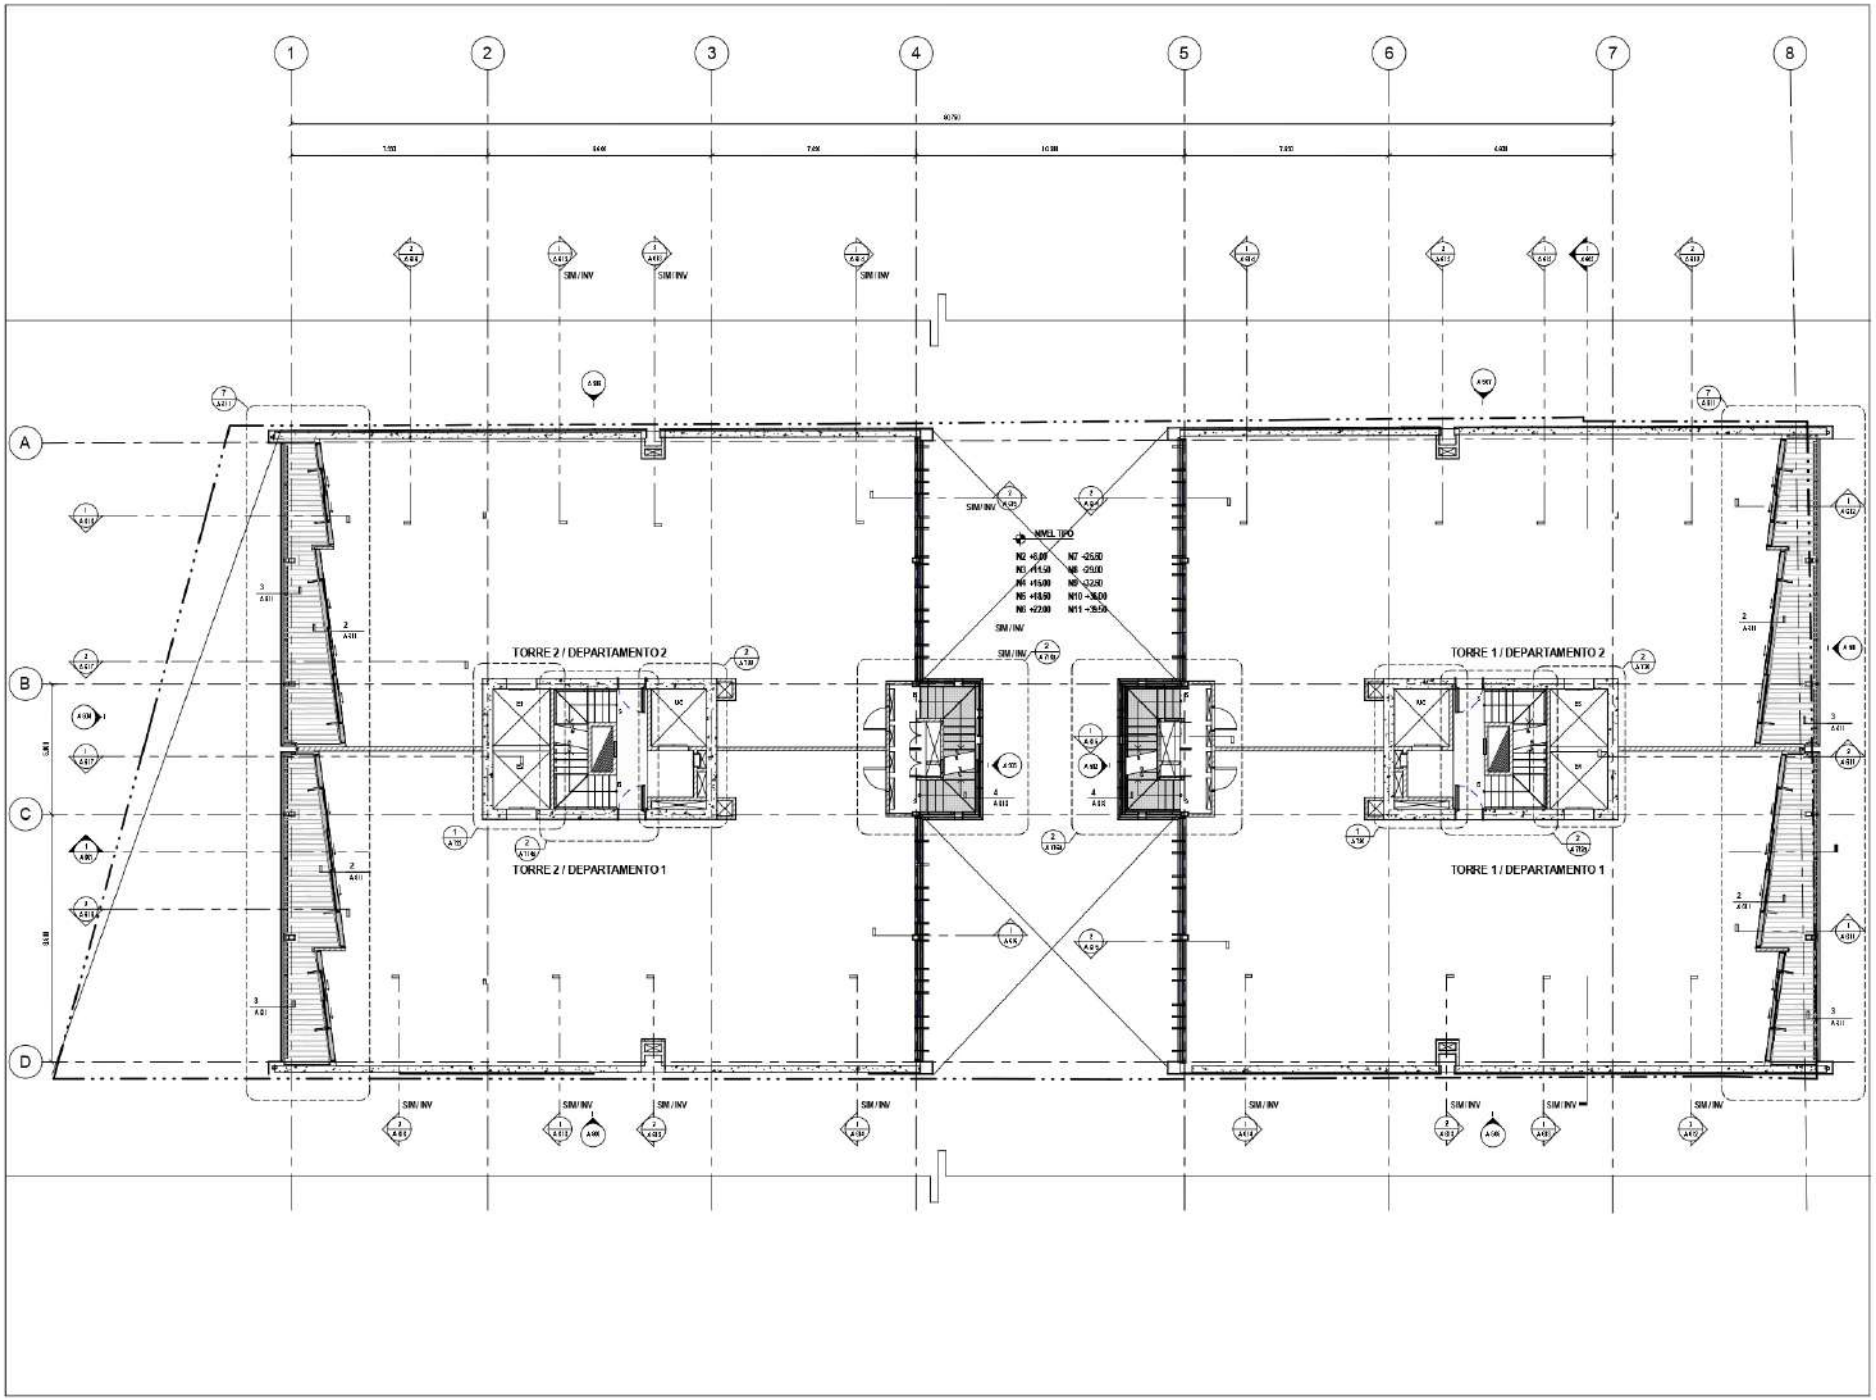

rubén darío 43

desarrollo del diseño residencial

rubén darío 43
col. polanco 5a sec.
delegación miguel hidalgo
méxico, d.f.

Insurgentes 953, Piso 1
Col. Nápoles
México, D.F.

PLANO LLAVE

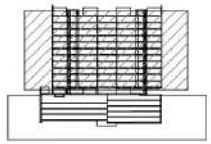

ENTREGAS

N° Descripción	Fecha
100% DD	25.02.2016
EMISIÓN CUANTIFICACIÓN	23.09.2016

FECHA DE IMPRESIÓN: 11/10/2016
03:58:32 p. m.
IMPRESIÓN 90x60cm: 1 : 100
IMPRESIÓN DOBLE CARTA: 1 : 200

ARQUITECTURA
Plantas generales
Nivel tipo

A 209

C:\Revit Projects\15.08 RUBEN DARIO\Modelo\CuRD43-A-Eduardo López_2015-10-11.rvt 11/10/2016 03:58:32 p. m.