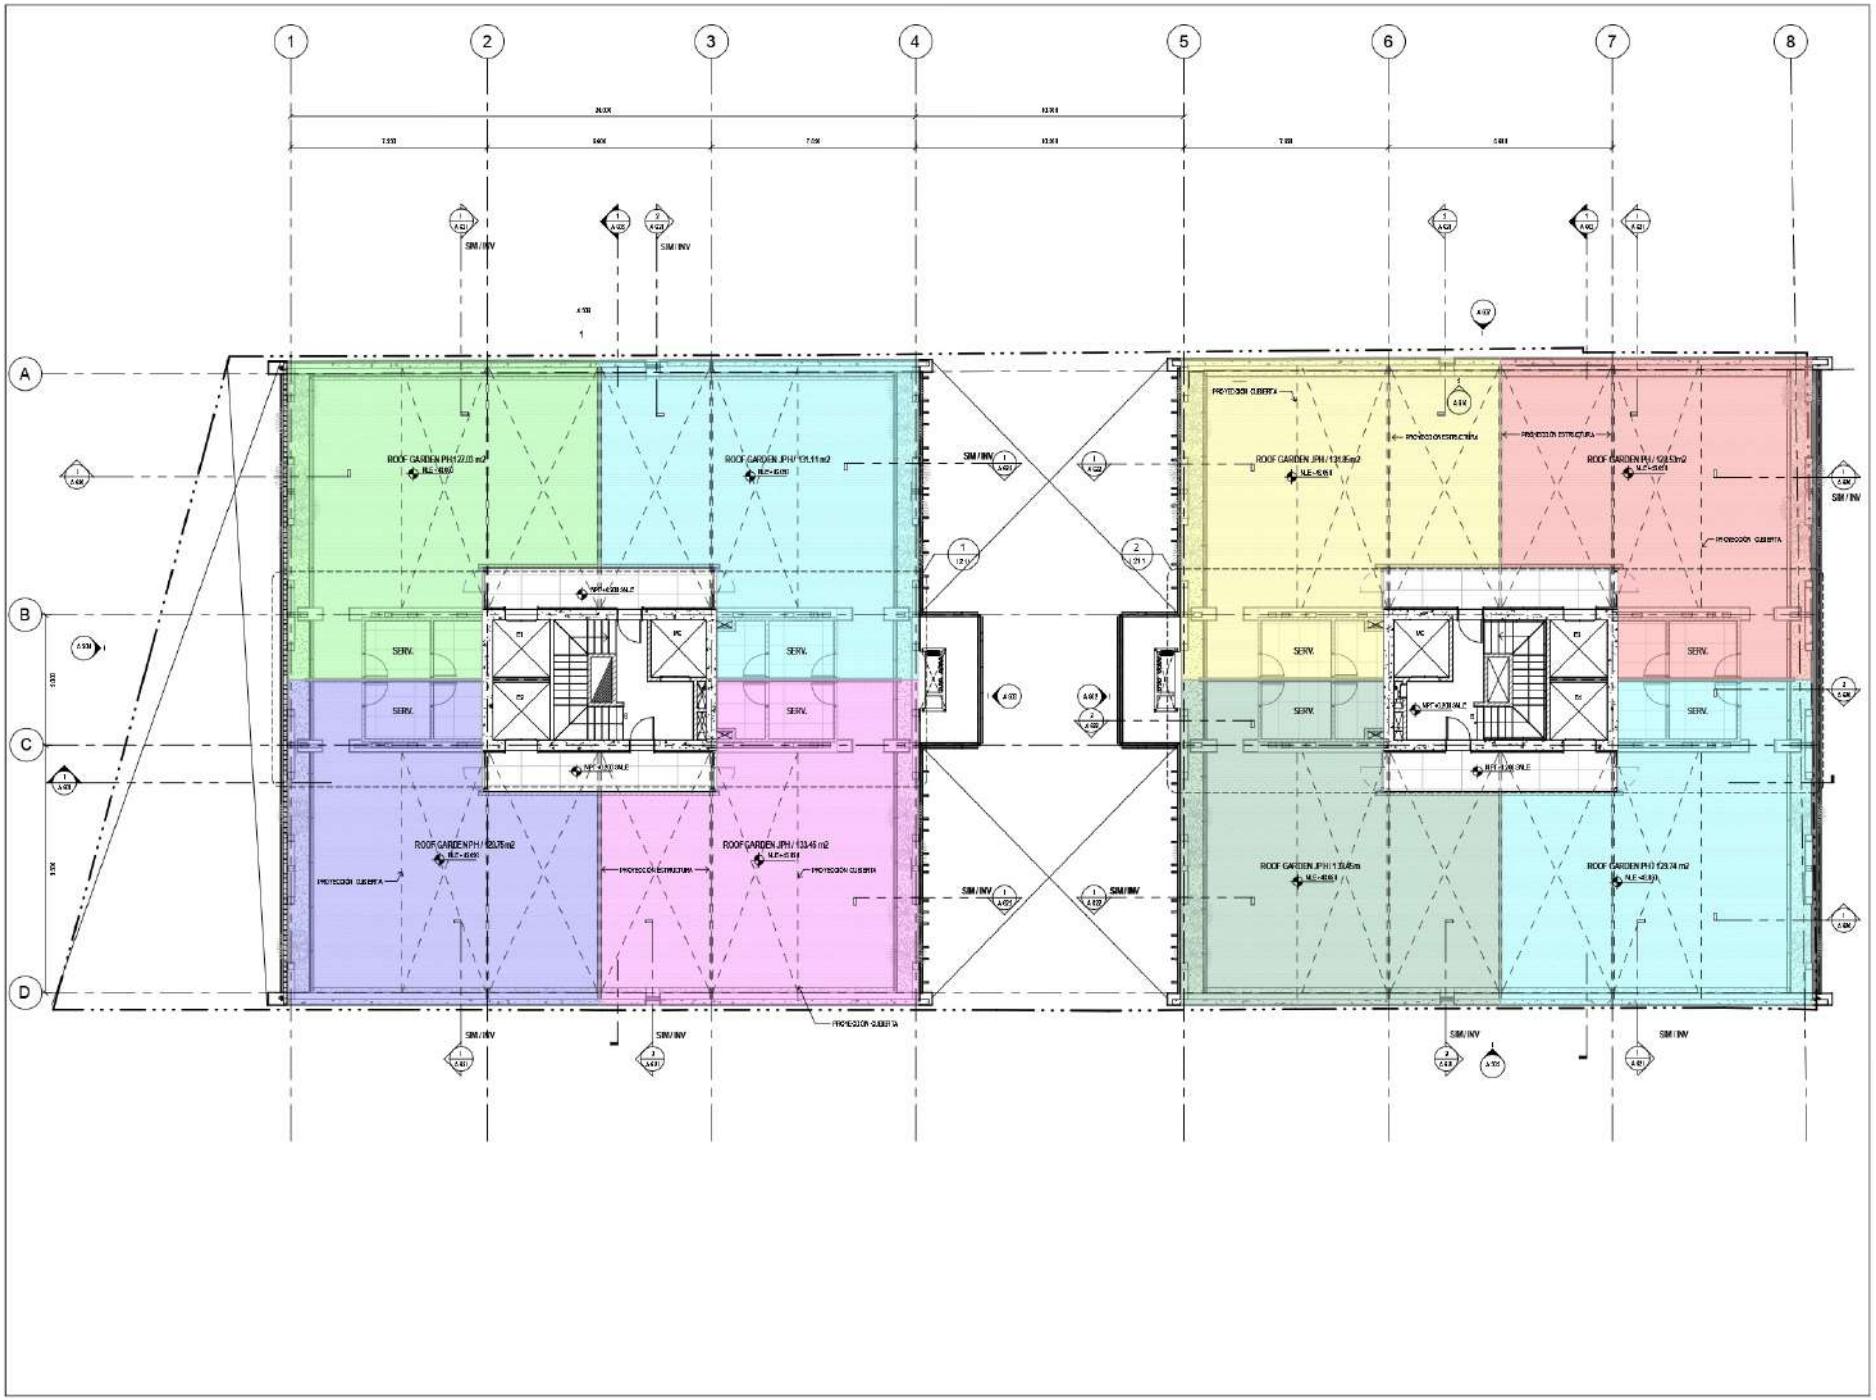

rubén darío 43

desarrollo del diseño residencial

rubén darío 43
col. polanco 5a sec.
delegación miguel hidalgo
méxico, d.f.

Insurgentes 953, Piso 1
Col. Nápoles
México, D.F.

PLANO LLAVE

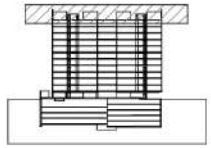

ENTREGAS

N°	Descripción	Fecha
	100% DD	25.02.2016

FECHA DE IMPRESION: 04/08/2016
12:10:35 p. m.
IMPRESION 90x60cm: 1 : 100
IMPRESION DOBLE CARTA: 1 : 200

ARQUITECTURA
Plantas generales
Roof garden

A 210

C:\Revit Projects\15.08 RUBEN DARIO\Central\Ca-RD43-A-Eduardo López_2015-A-24.rvt 04/08/2016 12:10:35 p. m.