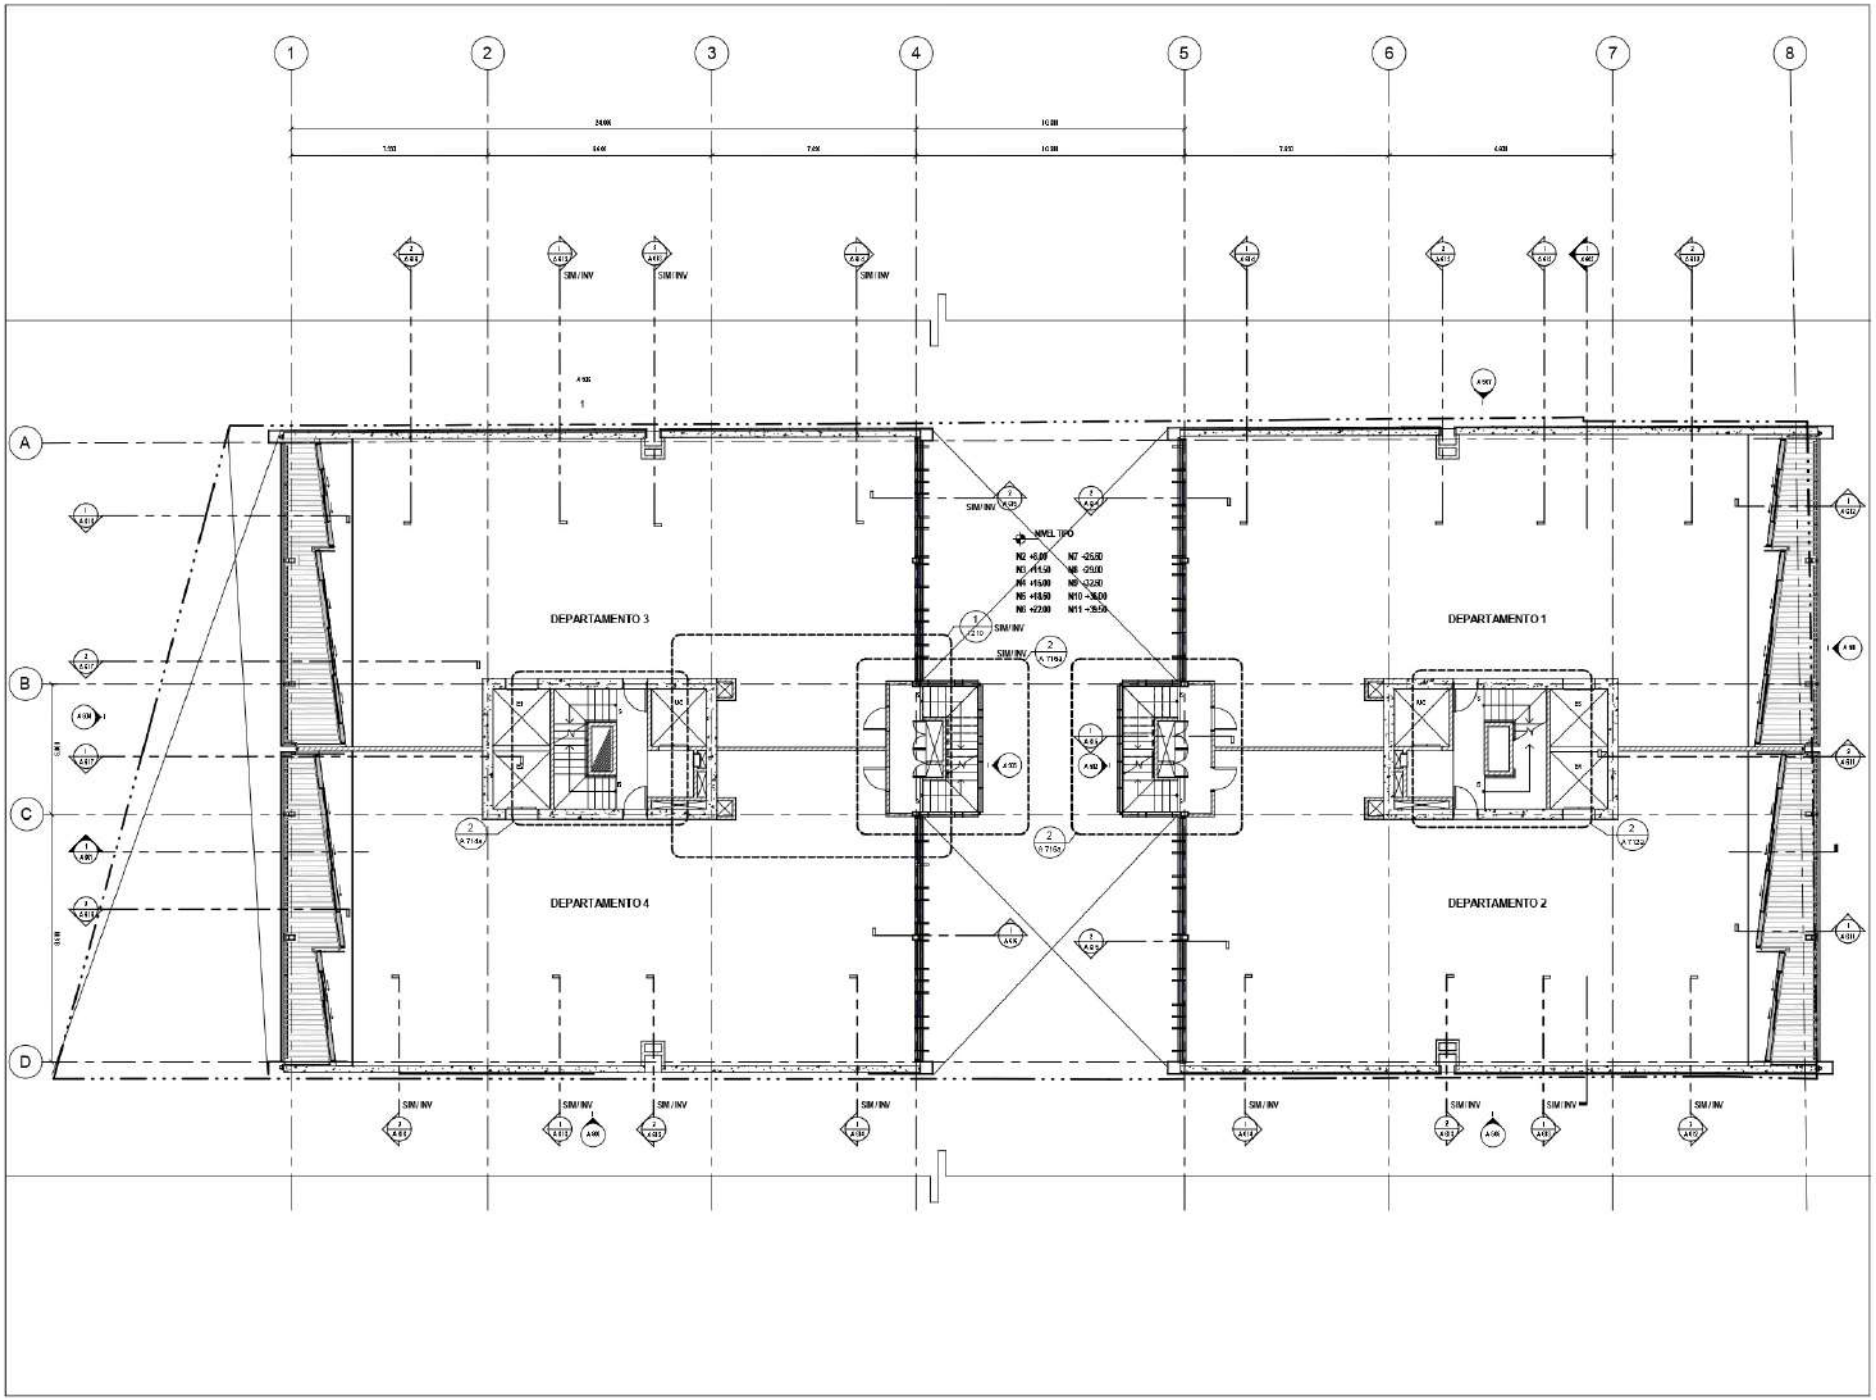

rubén darío 43

desarrollo del diseño residencial

rubén darío 43
col. polanco 5a sec.
delegación miguel hidalgo
méxico, d.f.

Insurgentes 963, Piso 1
Col. Nápoles
México, D.F.

PLANO LLAVE

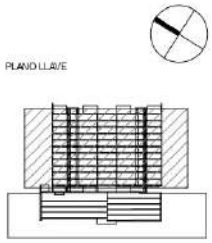

ENTREGAS

N°	Descripción	Fecha
	100% DD	25.02.2016

FECHA DE IMPRESION: 05/07/2016
03:39:59 p. m.
IMPRESION 90x60cm: 1 : 100
IMPRESION DOBLE CARTA:

ARQUITECTURA
Plantas generales
Nivel tipo

A 209

C:\Revit Projects\15.08 RUBEN DARIO\Central\Ca-RD43-AA.rvt / Valentina_2016-7-05.rvt 05/07/2016 03:39:59 p. m.