# rubén darío 43

desarrollo del diseño residencial

rubén darío 43
col. polanco 5a sec.
delegación miguel hidalgo
méxico, d.f.

Insurgentes 953, Piso 1
Col. Nápoles
México, D.F.

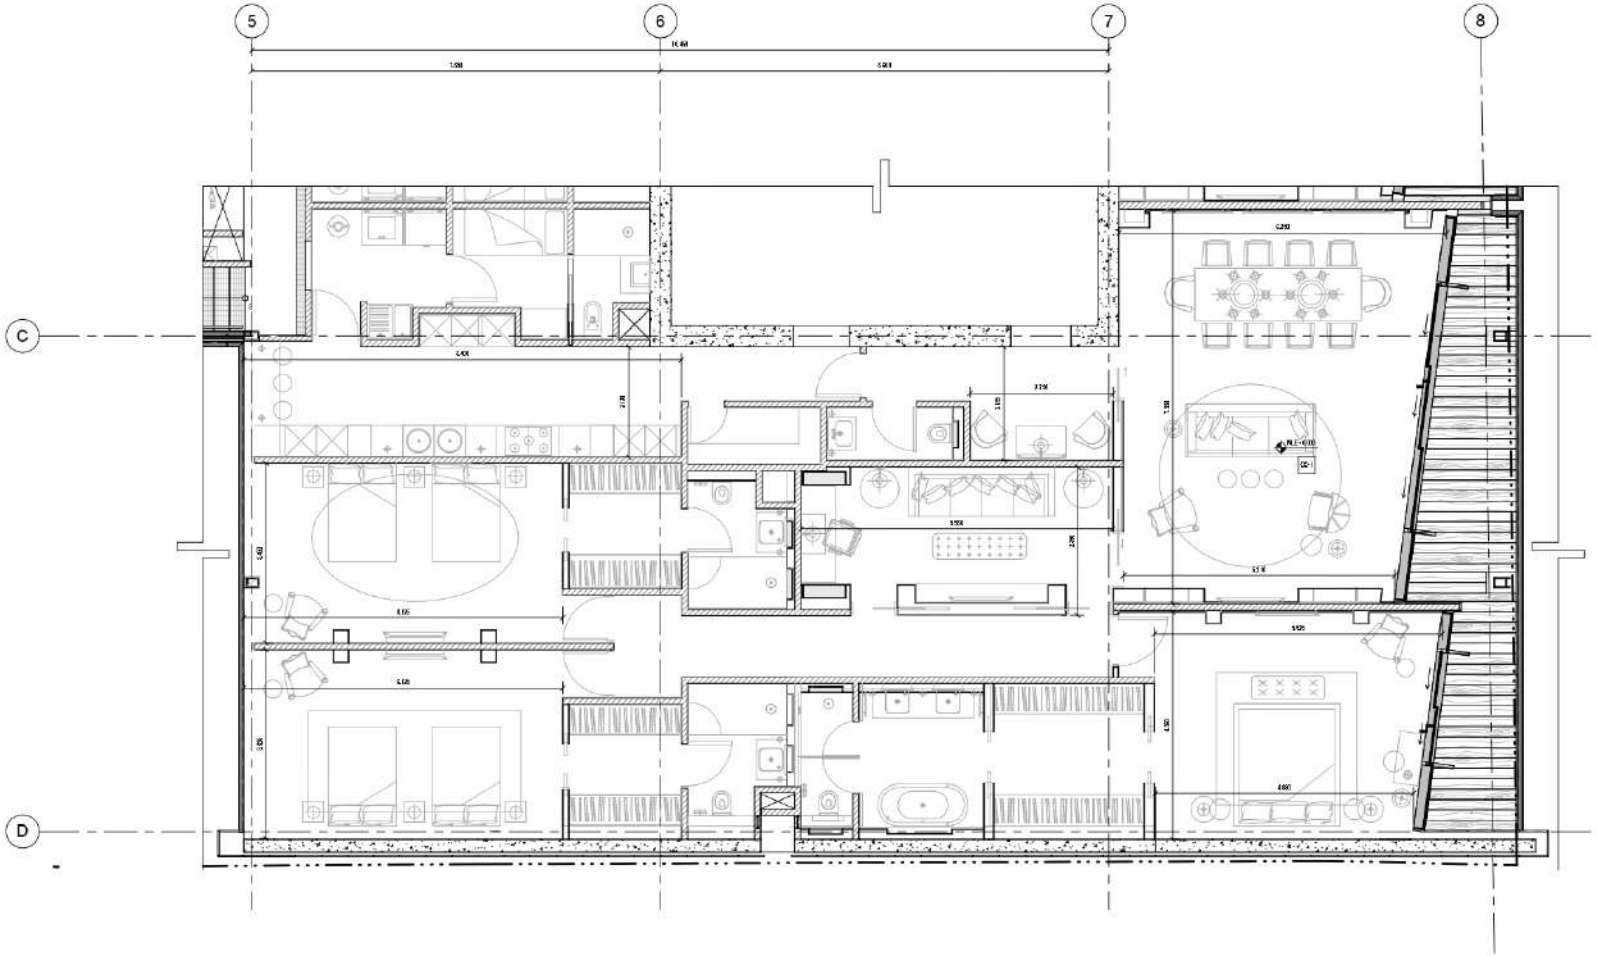


PLANO LLAVE

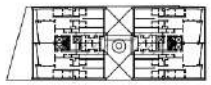

ENTREGAS

| N° | Descripción | Fecha |
|---|---|---|
| | 100% DD | 25.02.2016 |
| | EMISIÓN CUANTIFICACIÓN | 23.09.2016 |
| | 100% DC | 11.11.2016 |

FECHA DE IMPRESIÓN: 17/01/2017 03:28:07 p. m.
IMPRESIÓN 90x60cm: 1 : 50
IMPRESIÓN DOBLE CARTA: 1 : 100

ARQUITECTURA
Plantas parciales
Nivel tipo

I 210

C:\Revit Projects\15.08 RUBEN DARIO\Central\ca-RD43-A-Eduardo López_2017-JT.rvt 17/01/2017 03:28:07 p. m.