




Ubicación:

C12-67

TRES MARIAS  
PROYECTOS

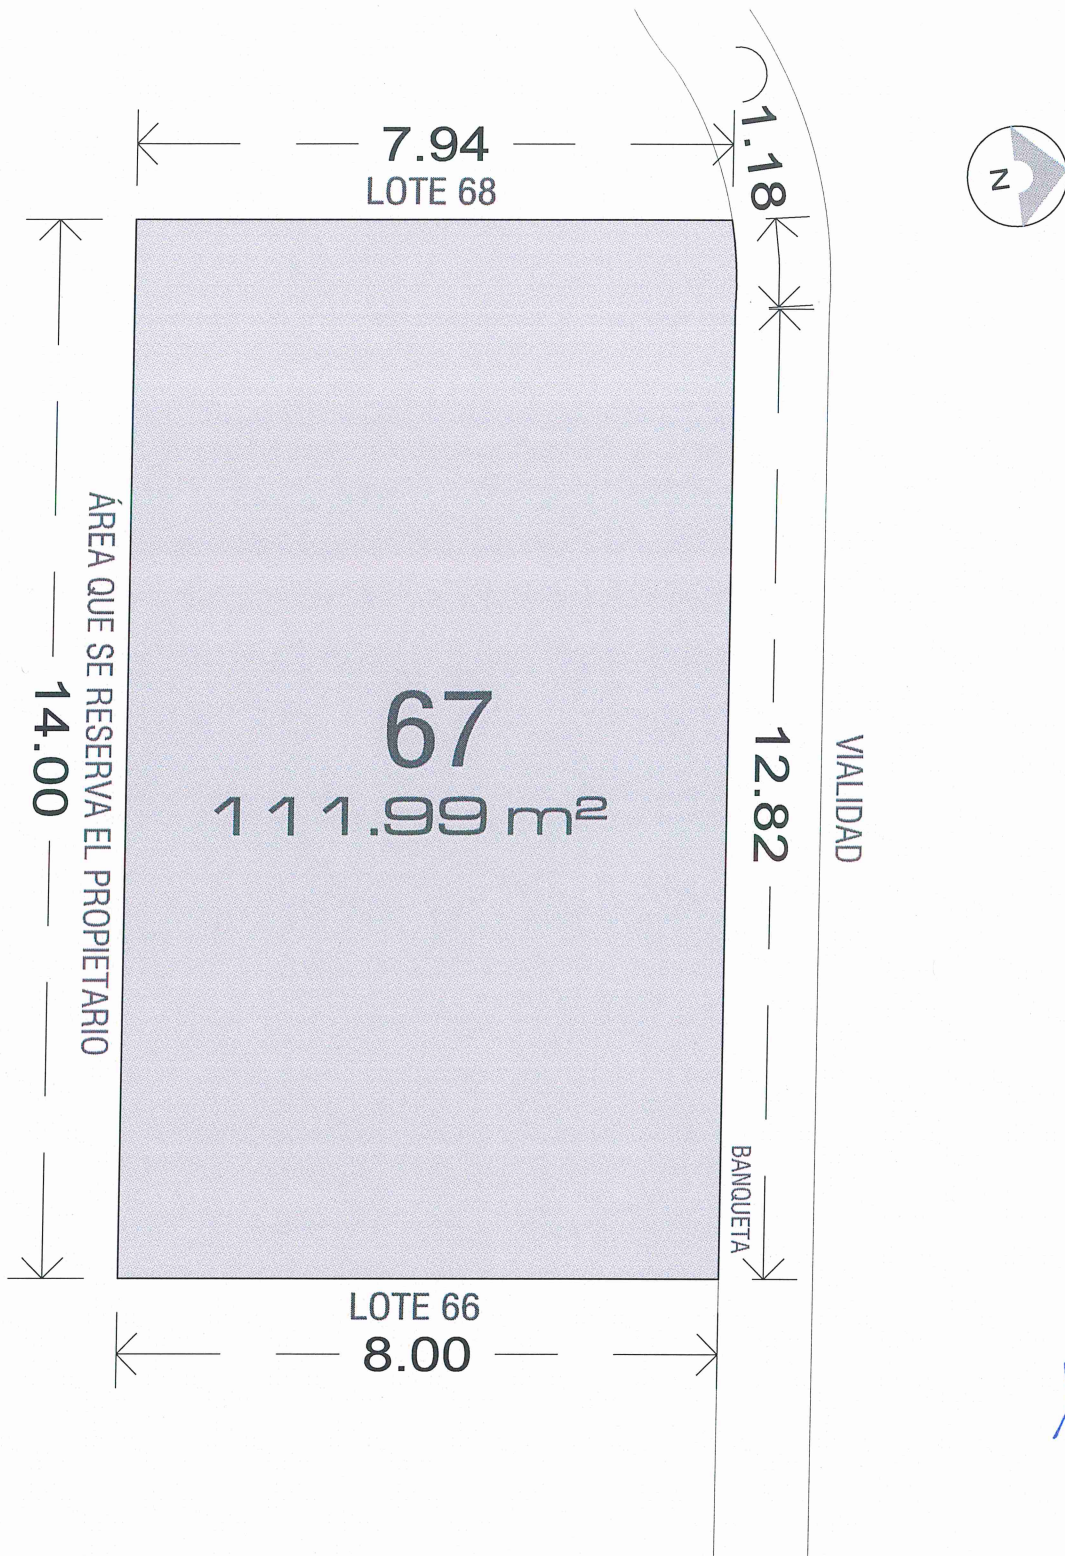

Estas medidas son aproximadas y podrán variar según condiciones en campo.

SUPERFICIE TERRENO:  
111.99 M<sup>2</sup>

ESCALA:  
1:100