

Dibujos basados en levantamientos medidos por un proveedor exterior.



O'Brien
Van der Steen
Arquitectos

Versalles 21
Interior 302
Juárez
Cuauhtémoc
06600 CDMX

info@obrienvandersteen.com
+52 (1) 55 6204 9160

Projecto Temoskali

Planos - Sotano

<i>Ciente</i>	Ypiresia
<i>Ubicación</i>	Balderas 95
<i>Escala</i>	Value @ Tabloide
<i>Fecha</i>	septiembre 25
<i>Dibujado/Revisado</i>	GM / JOB

Clave

150-3-100

Etapa Arquitectónico

Entrega


Propuesta Arquitectónica

Notas:

Este dibujo es propiedad de O'Brien Van der Steen Arquitectos.

No escalar este dibujo, salvo para fines de planificación.

Dibujos basados en levantamientos medidos por un proveedor exterior.

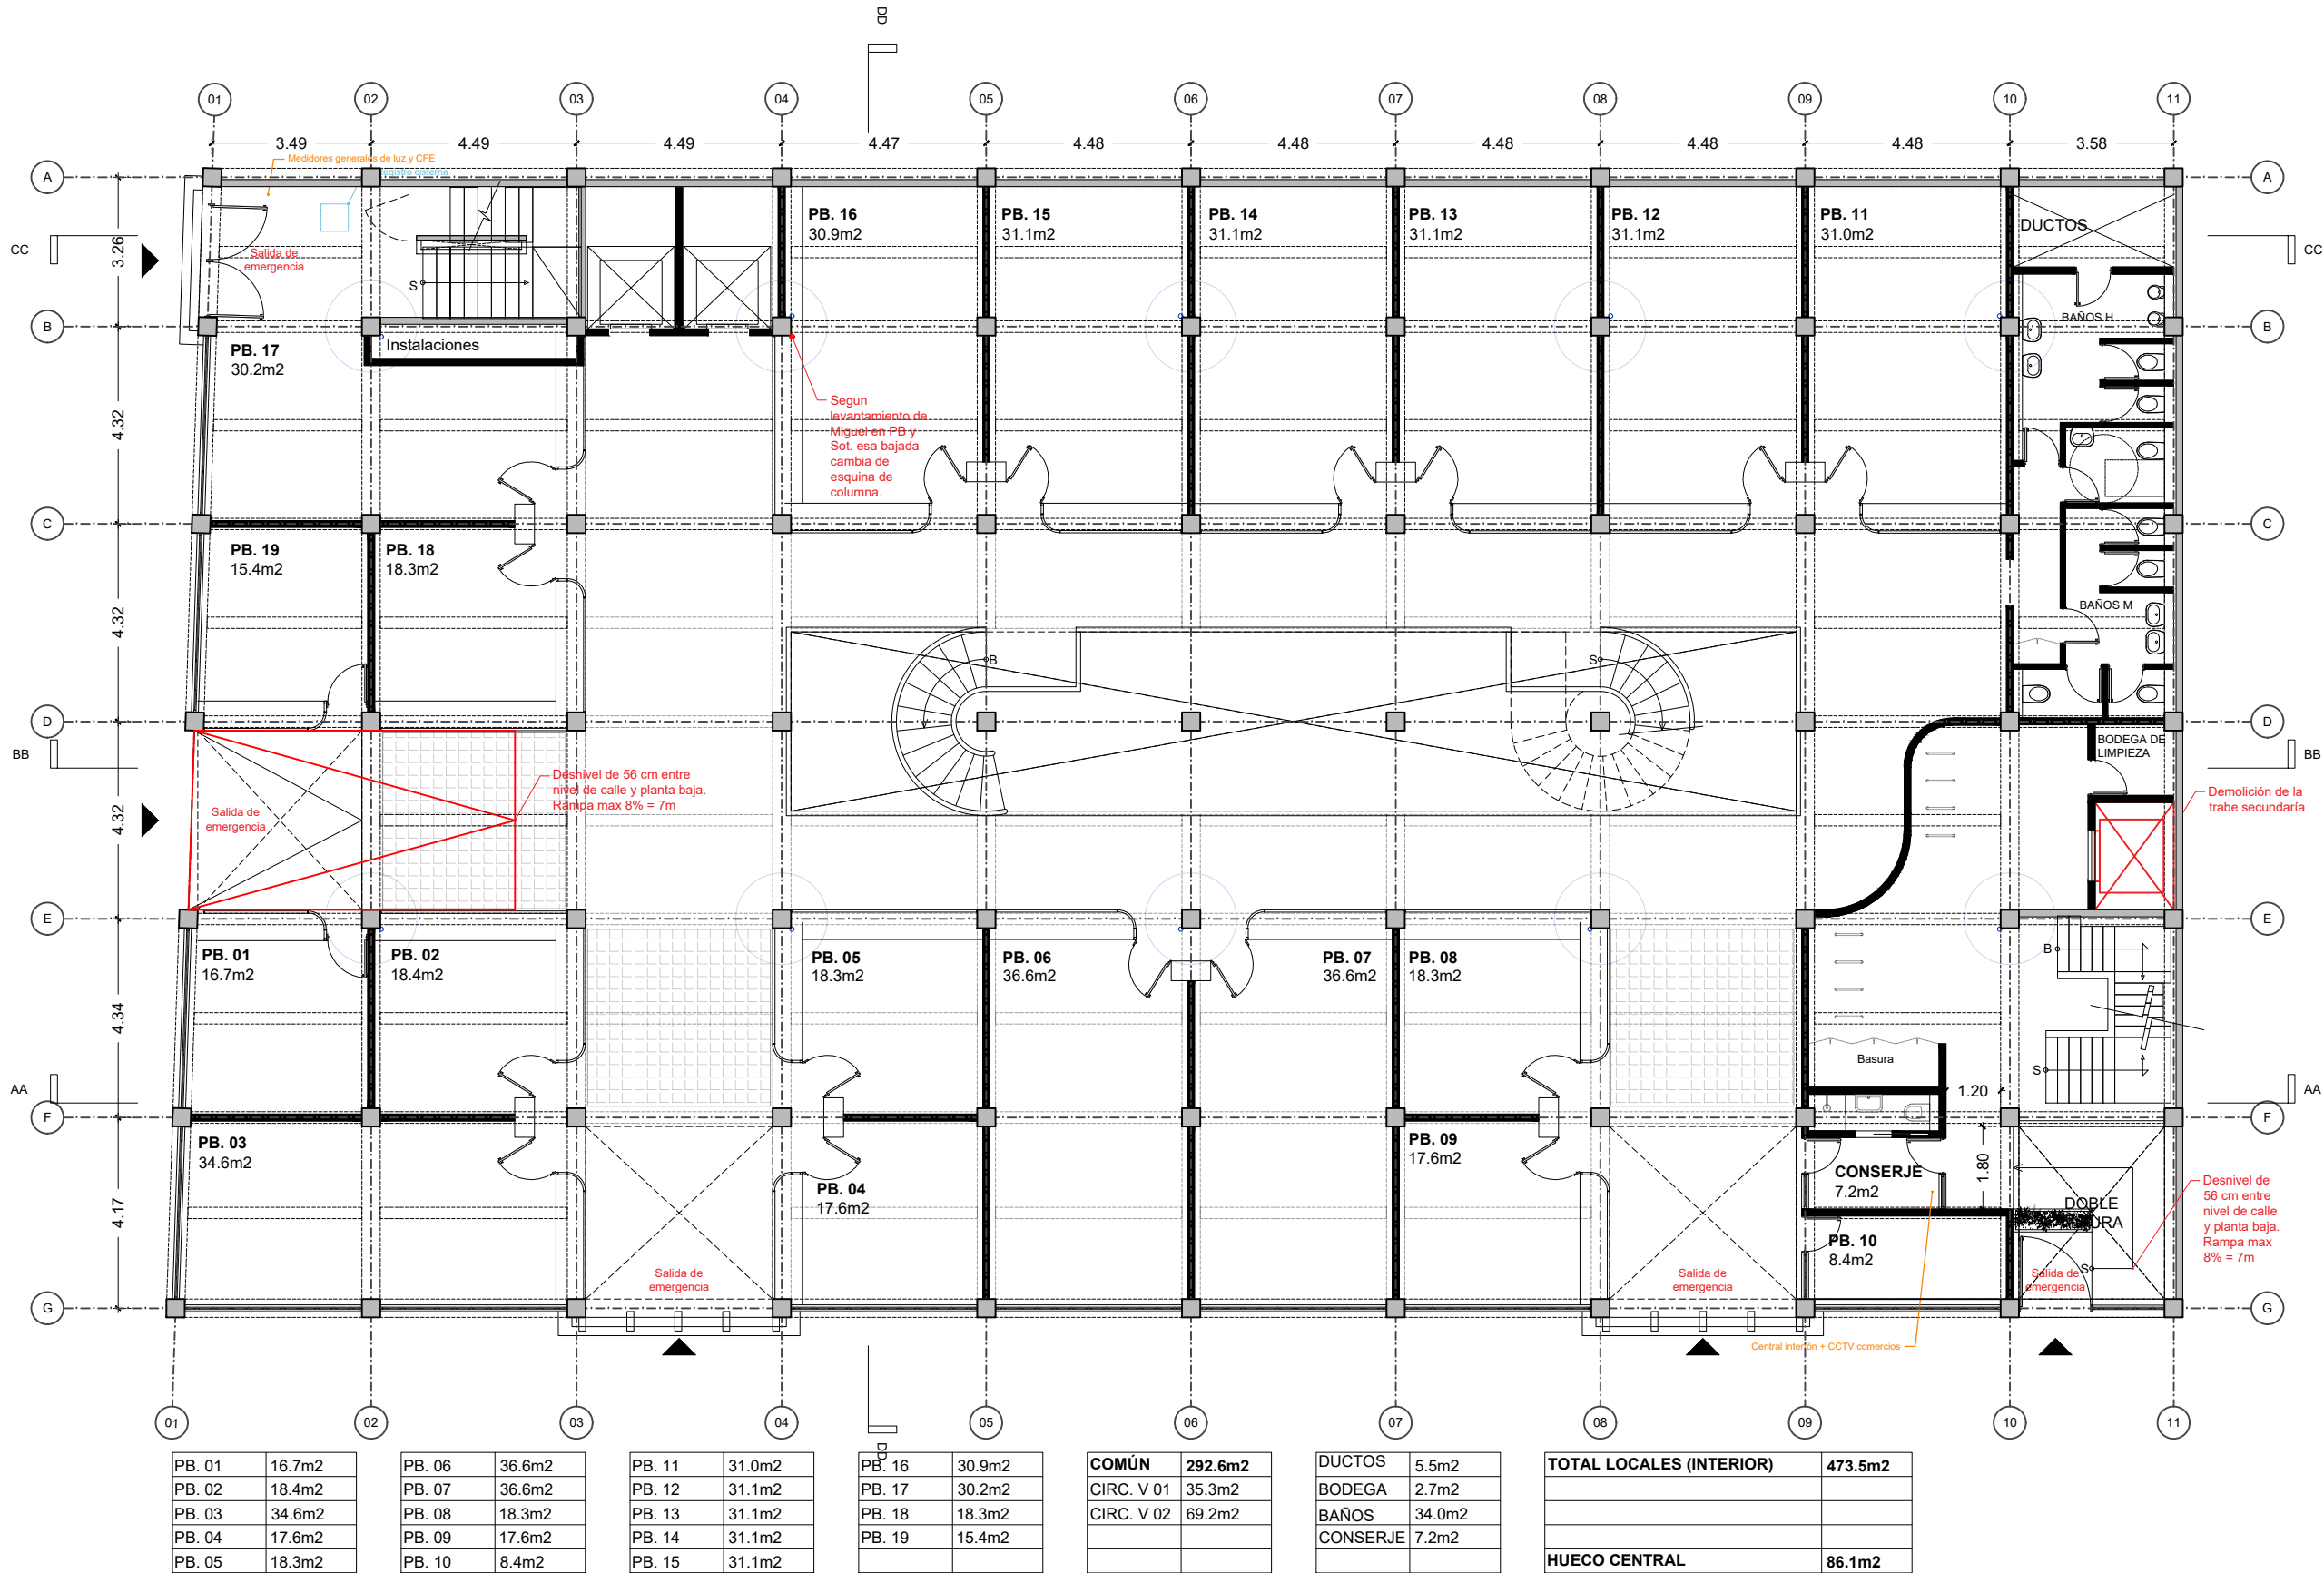

DRAFT

O'Brien Van der Steen Arquitectos

Versalles 21
Interior 302
Juárez
Cuahtémoc
06600 CDMX

info@obrienvandersteen.com
+52 (1) 55 6204 9160

Proyecto
Temoskali

Título de dibujo
Planos - Planta Baja

Cliente Ypiresia
Ubicación Balderas 95
Escala Value @ Tabloide
Fecha septiembre 25

Dibujado/Revisado GM / JOB

Clave
150-3-101
Etapa Arquitectónico


Entrega
Propuesta Arquitectónica

Notas:

Este dibujo es propiedad de O'Brien Van der Steen Arquitectos.

No escalar este dibujo, salvo para fines de planificación.

Dibujos basados en levantamientos medidos por un proveedor exterior.

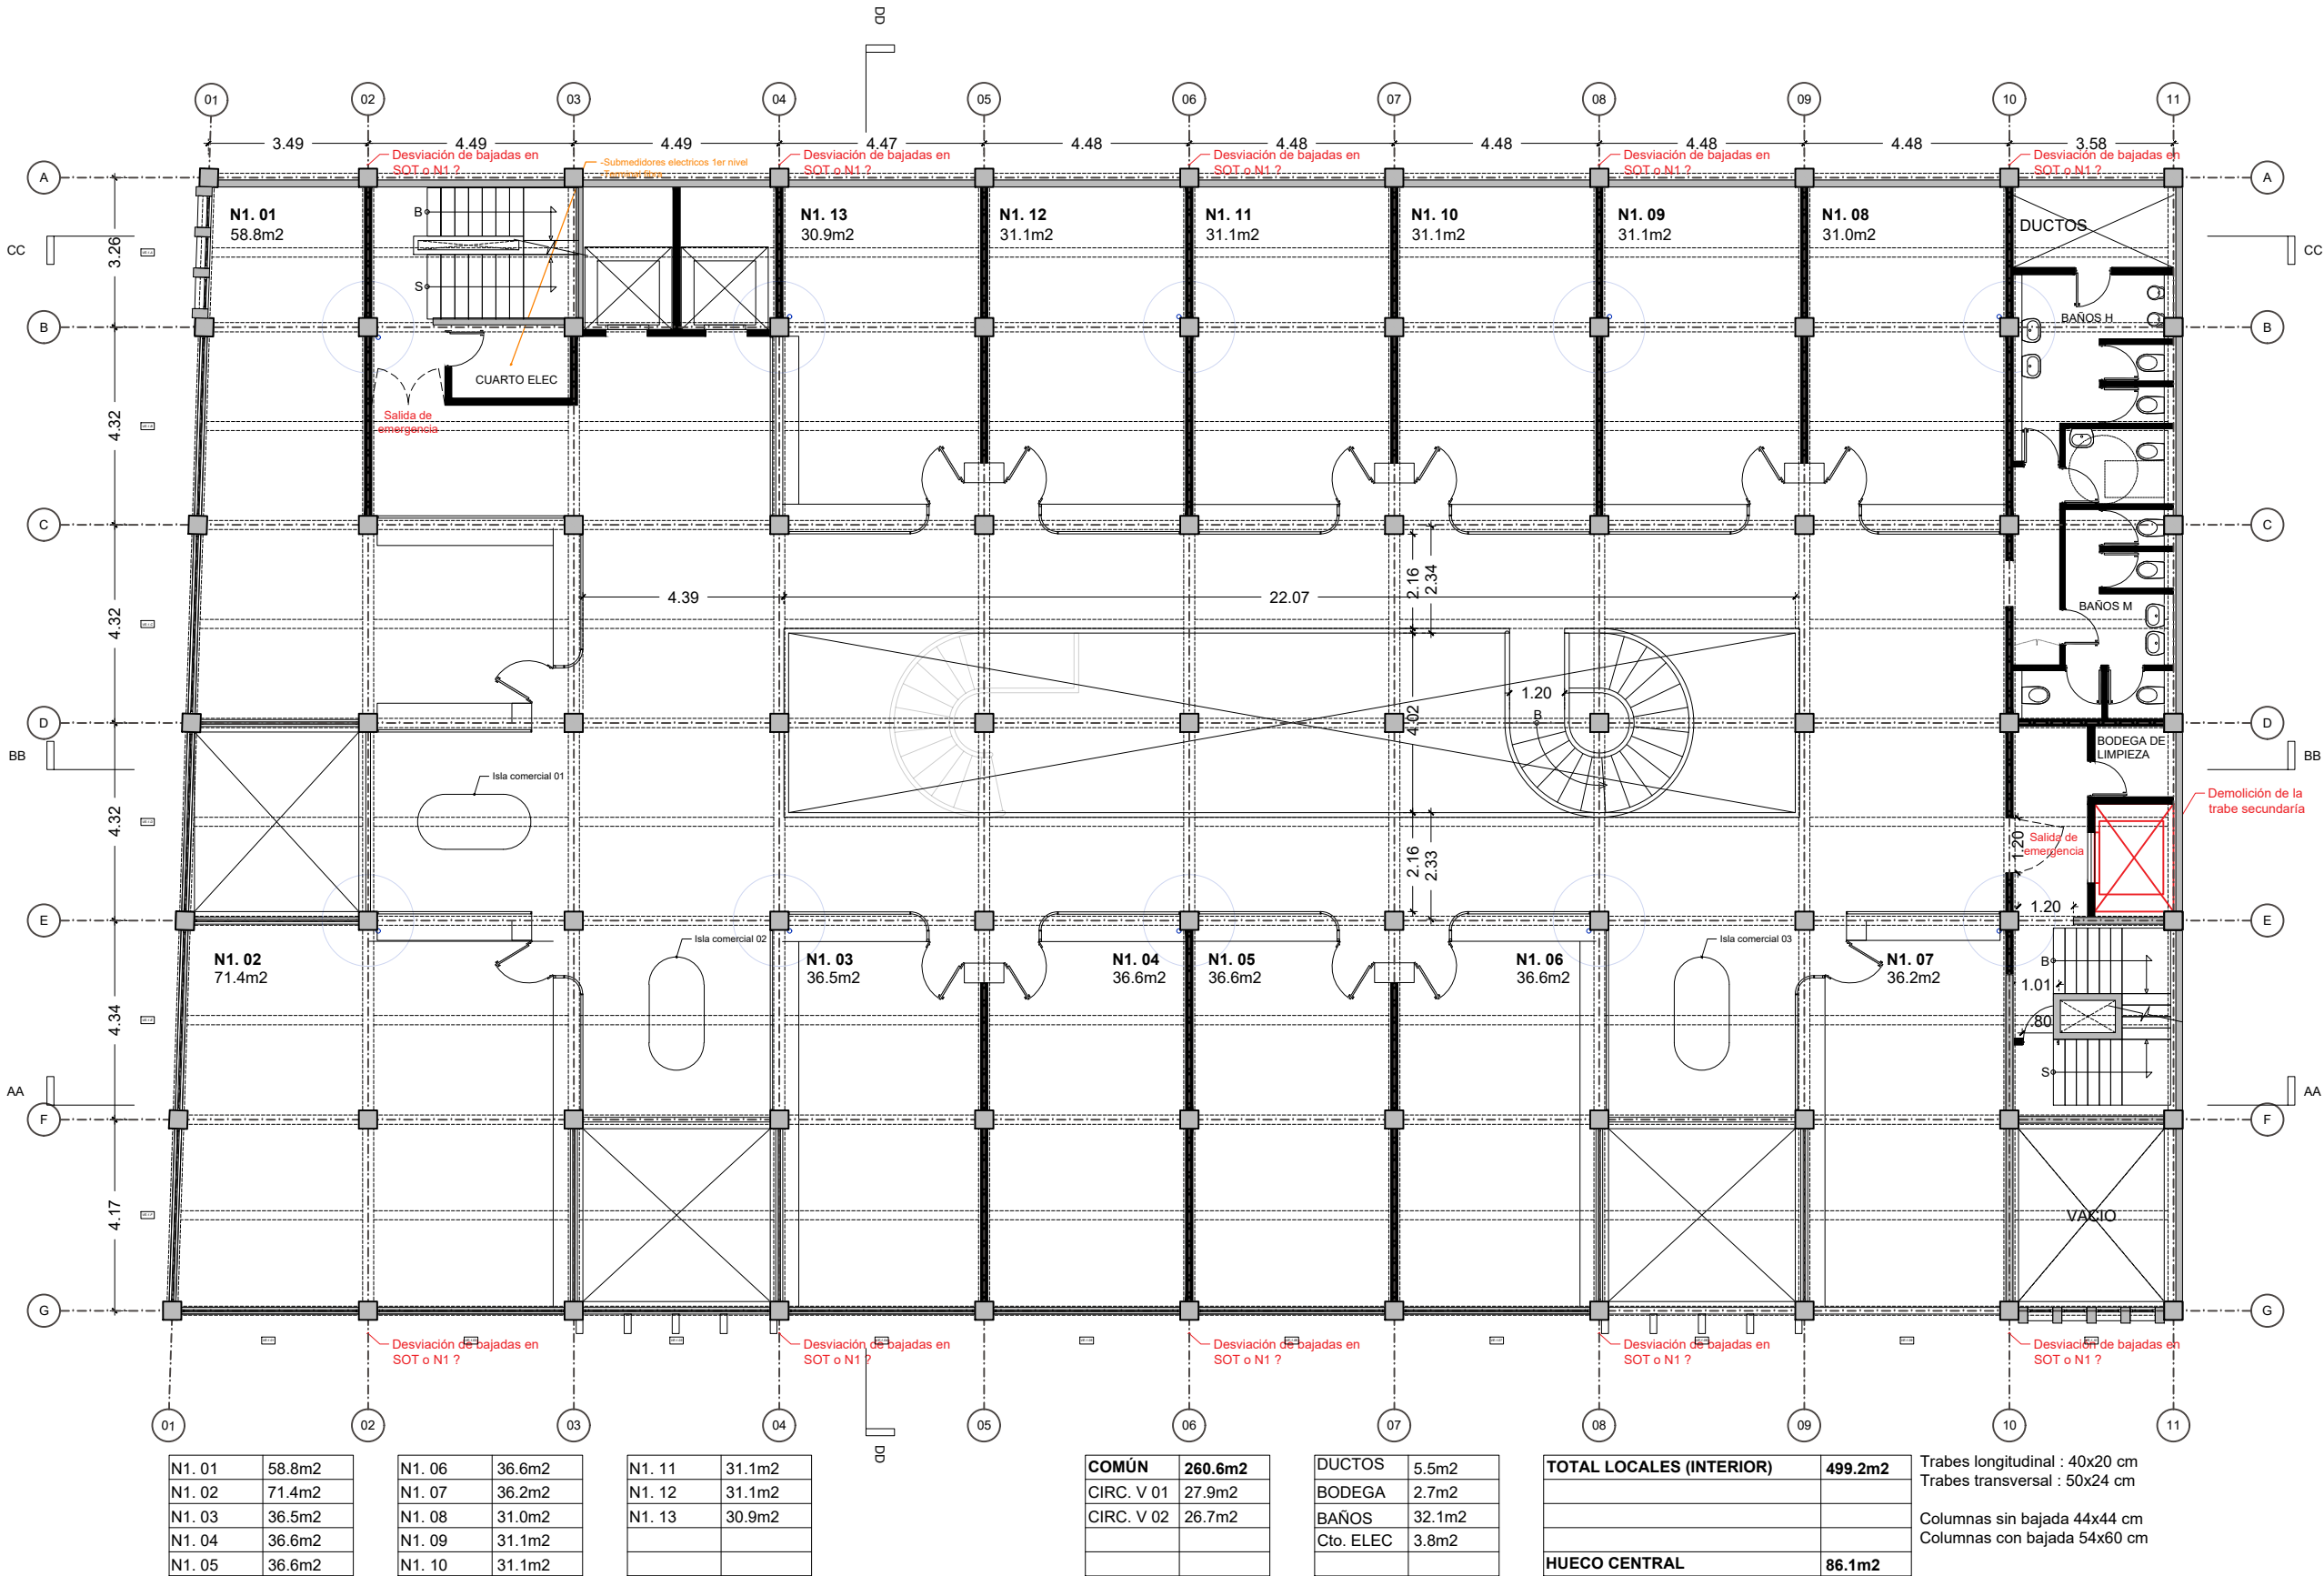

DRAFT

O'Brien Van der Steen Arquitectos

Versalles 21
Interior 302
Juárez
Cuahtémoc
06600 CDMX

info@obrienvandersteen.com
+52 (1) 55 6204 9160

Proyecto
Temoskali

Título de dibujo
Planos - Nivel 01

Cliente Ypiresia
Ubicación Balderas 95
Escala Value @ Tabloide
Fecha septiembre 25

Dibujado/Revisado GM / JOB

Clave
150-3-102
Etapa Arquitectónico


Entrega
Propuesta Arquitectónica

Notas:

Este dibujo es propiedad de O'Brien Van der Steen Arquitectos.

No escalar este dibujo, salvo para fines de planificación.

Dibujos basados en levantamientos medidos por un proveedor exterior.

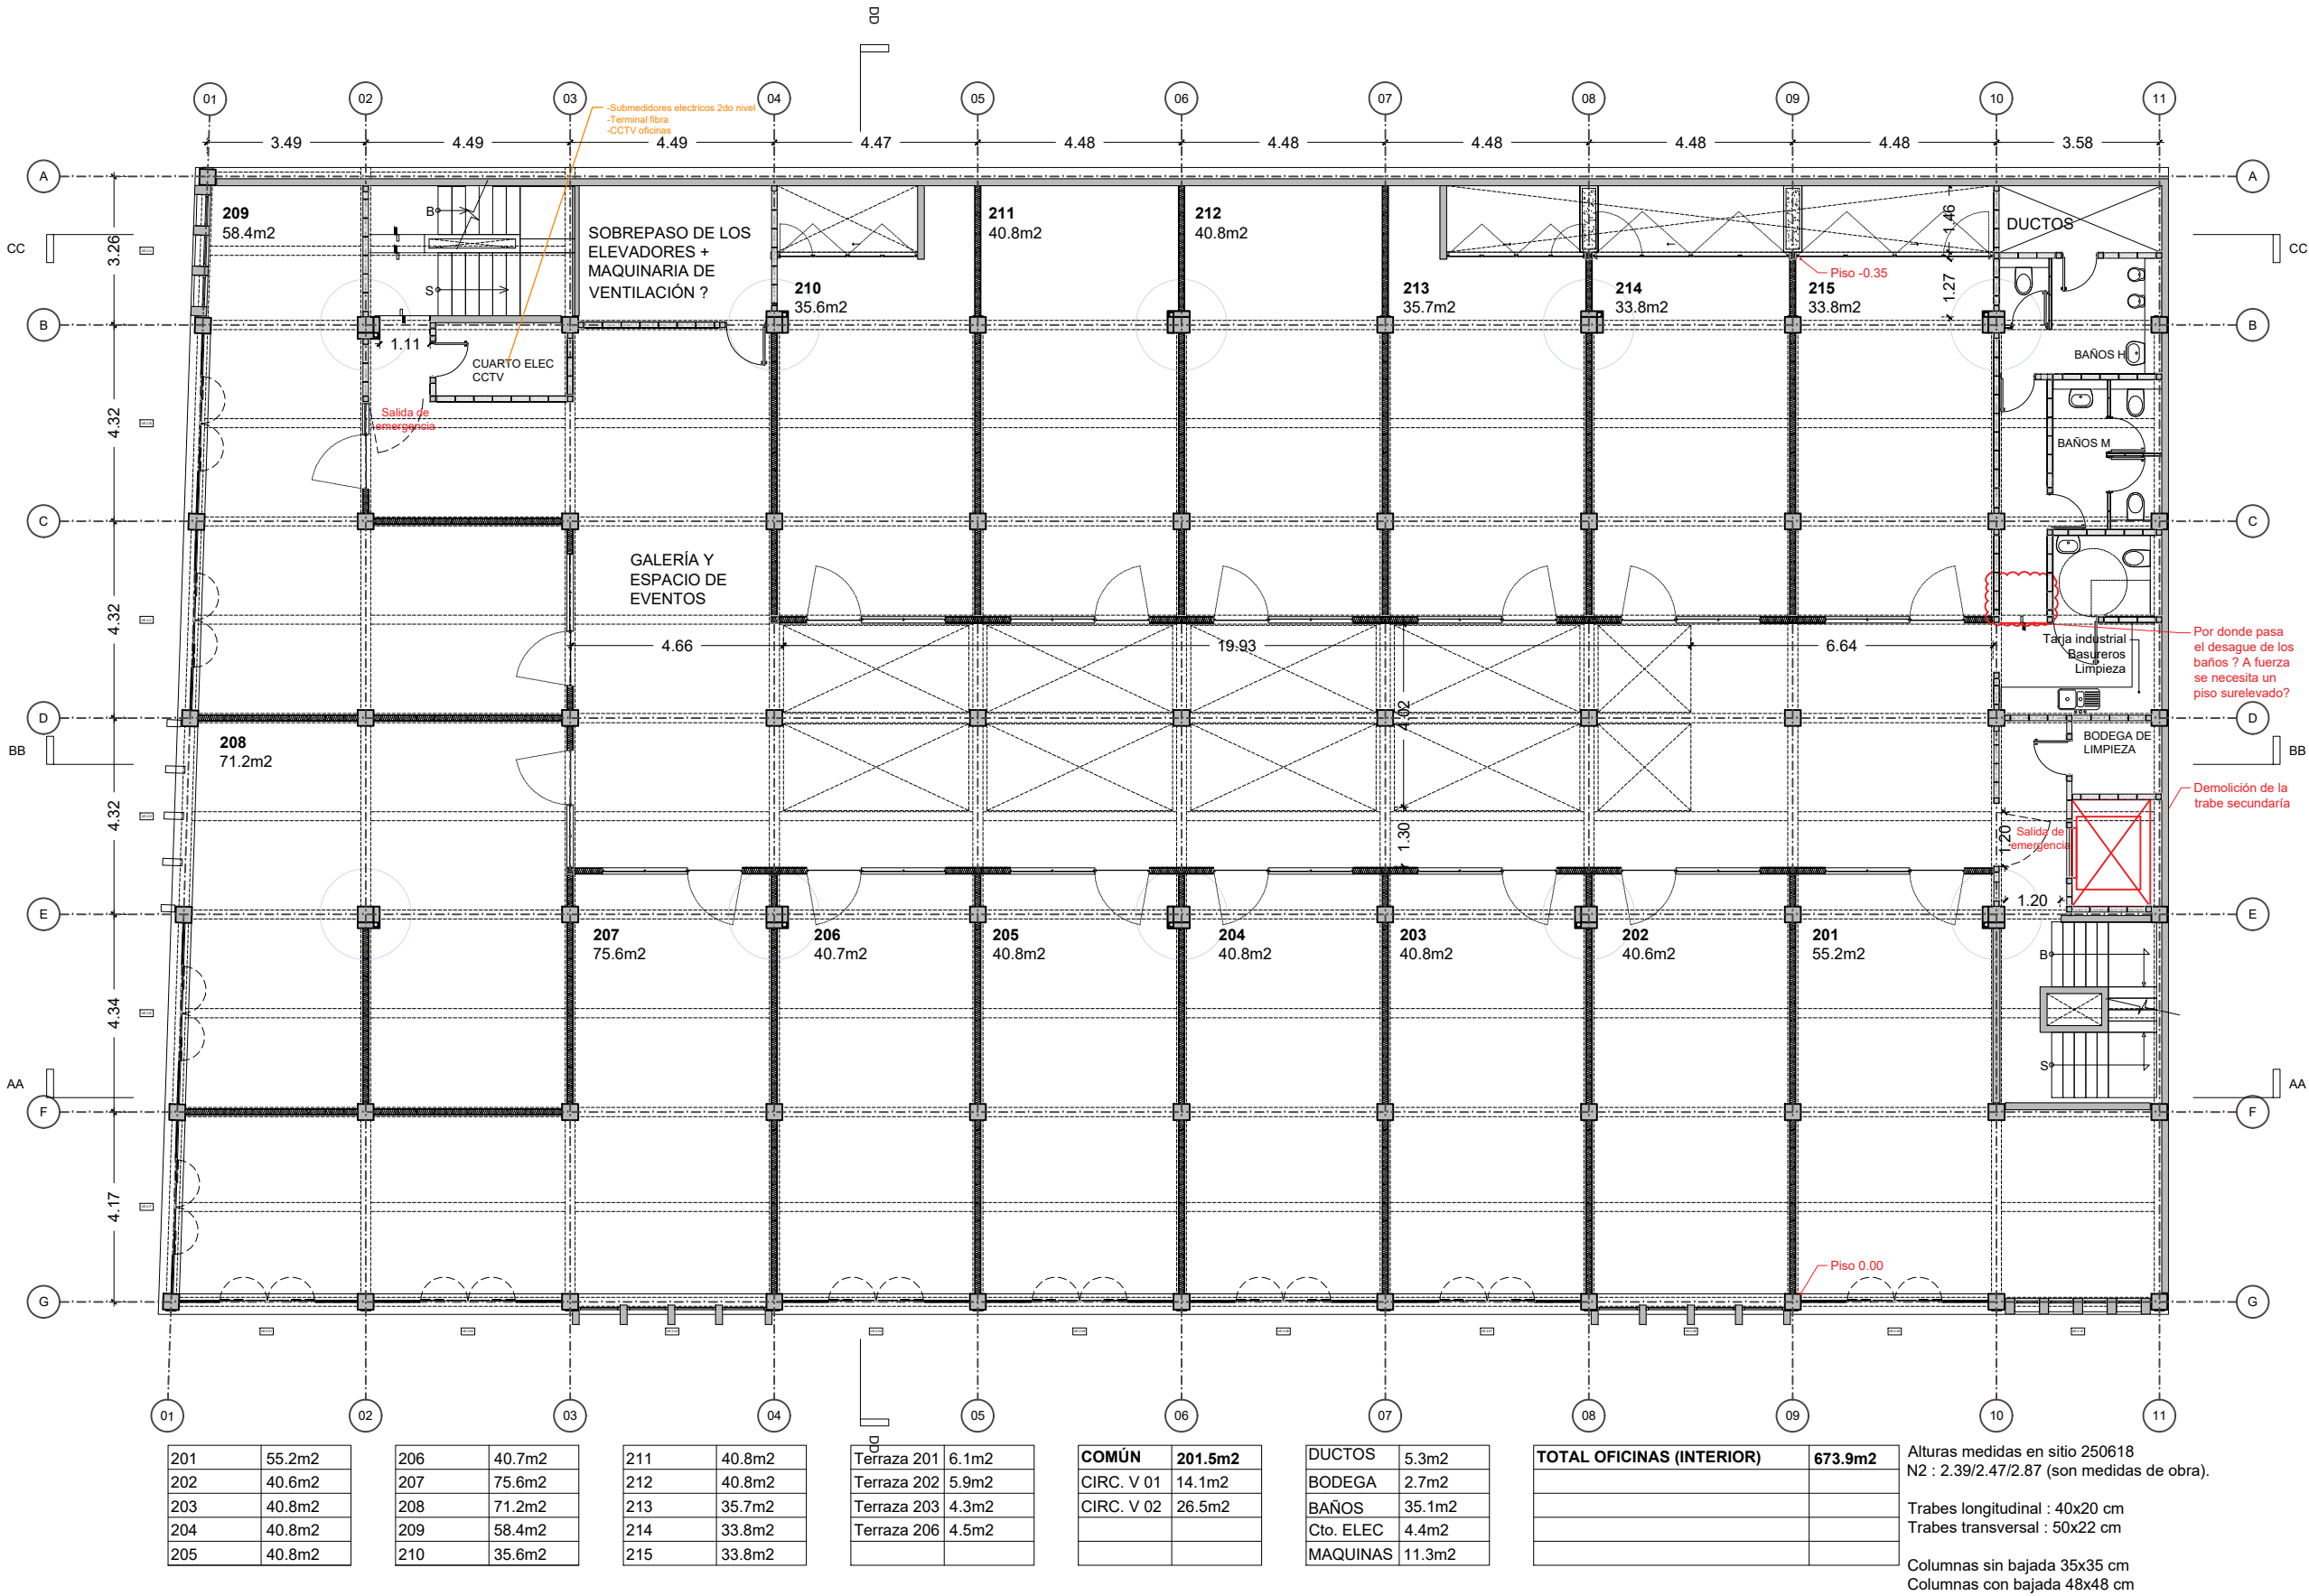

Nivel 02

1:150

O'Brien Van der Steen Arquitectos

Versalles 21
Interior 302
Juárez
Cuahtémoc
06600 CDMX

info@obrienvandersteen.com
+52 (1) 55 6204 9160

Proyecto

Temoskali

Título de dibujo

Planos - Nivel 02

Cliente	Ypiresia
Ubicación	Balderas 95
Escala	Value @ Tabloide
Fecha	septiembre 25
Dibujado/Revisado	GM / JOB
Clave	
Etapa	Arquitectónico

Entrega


Propuesta Arquitectónica

Notas:

Este dibujo es propiedad de O'Brien Van der Steen Arquitectos.

No escalar este dibujo, salvo para fines de planificación.

Dibujos basados en levantamientos medidos por un proveedor exterior.

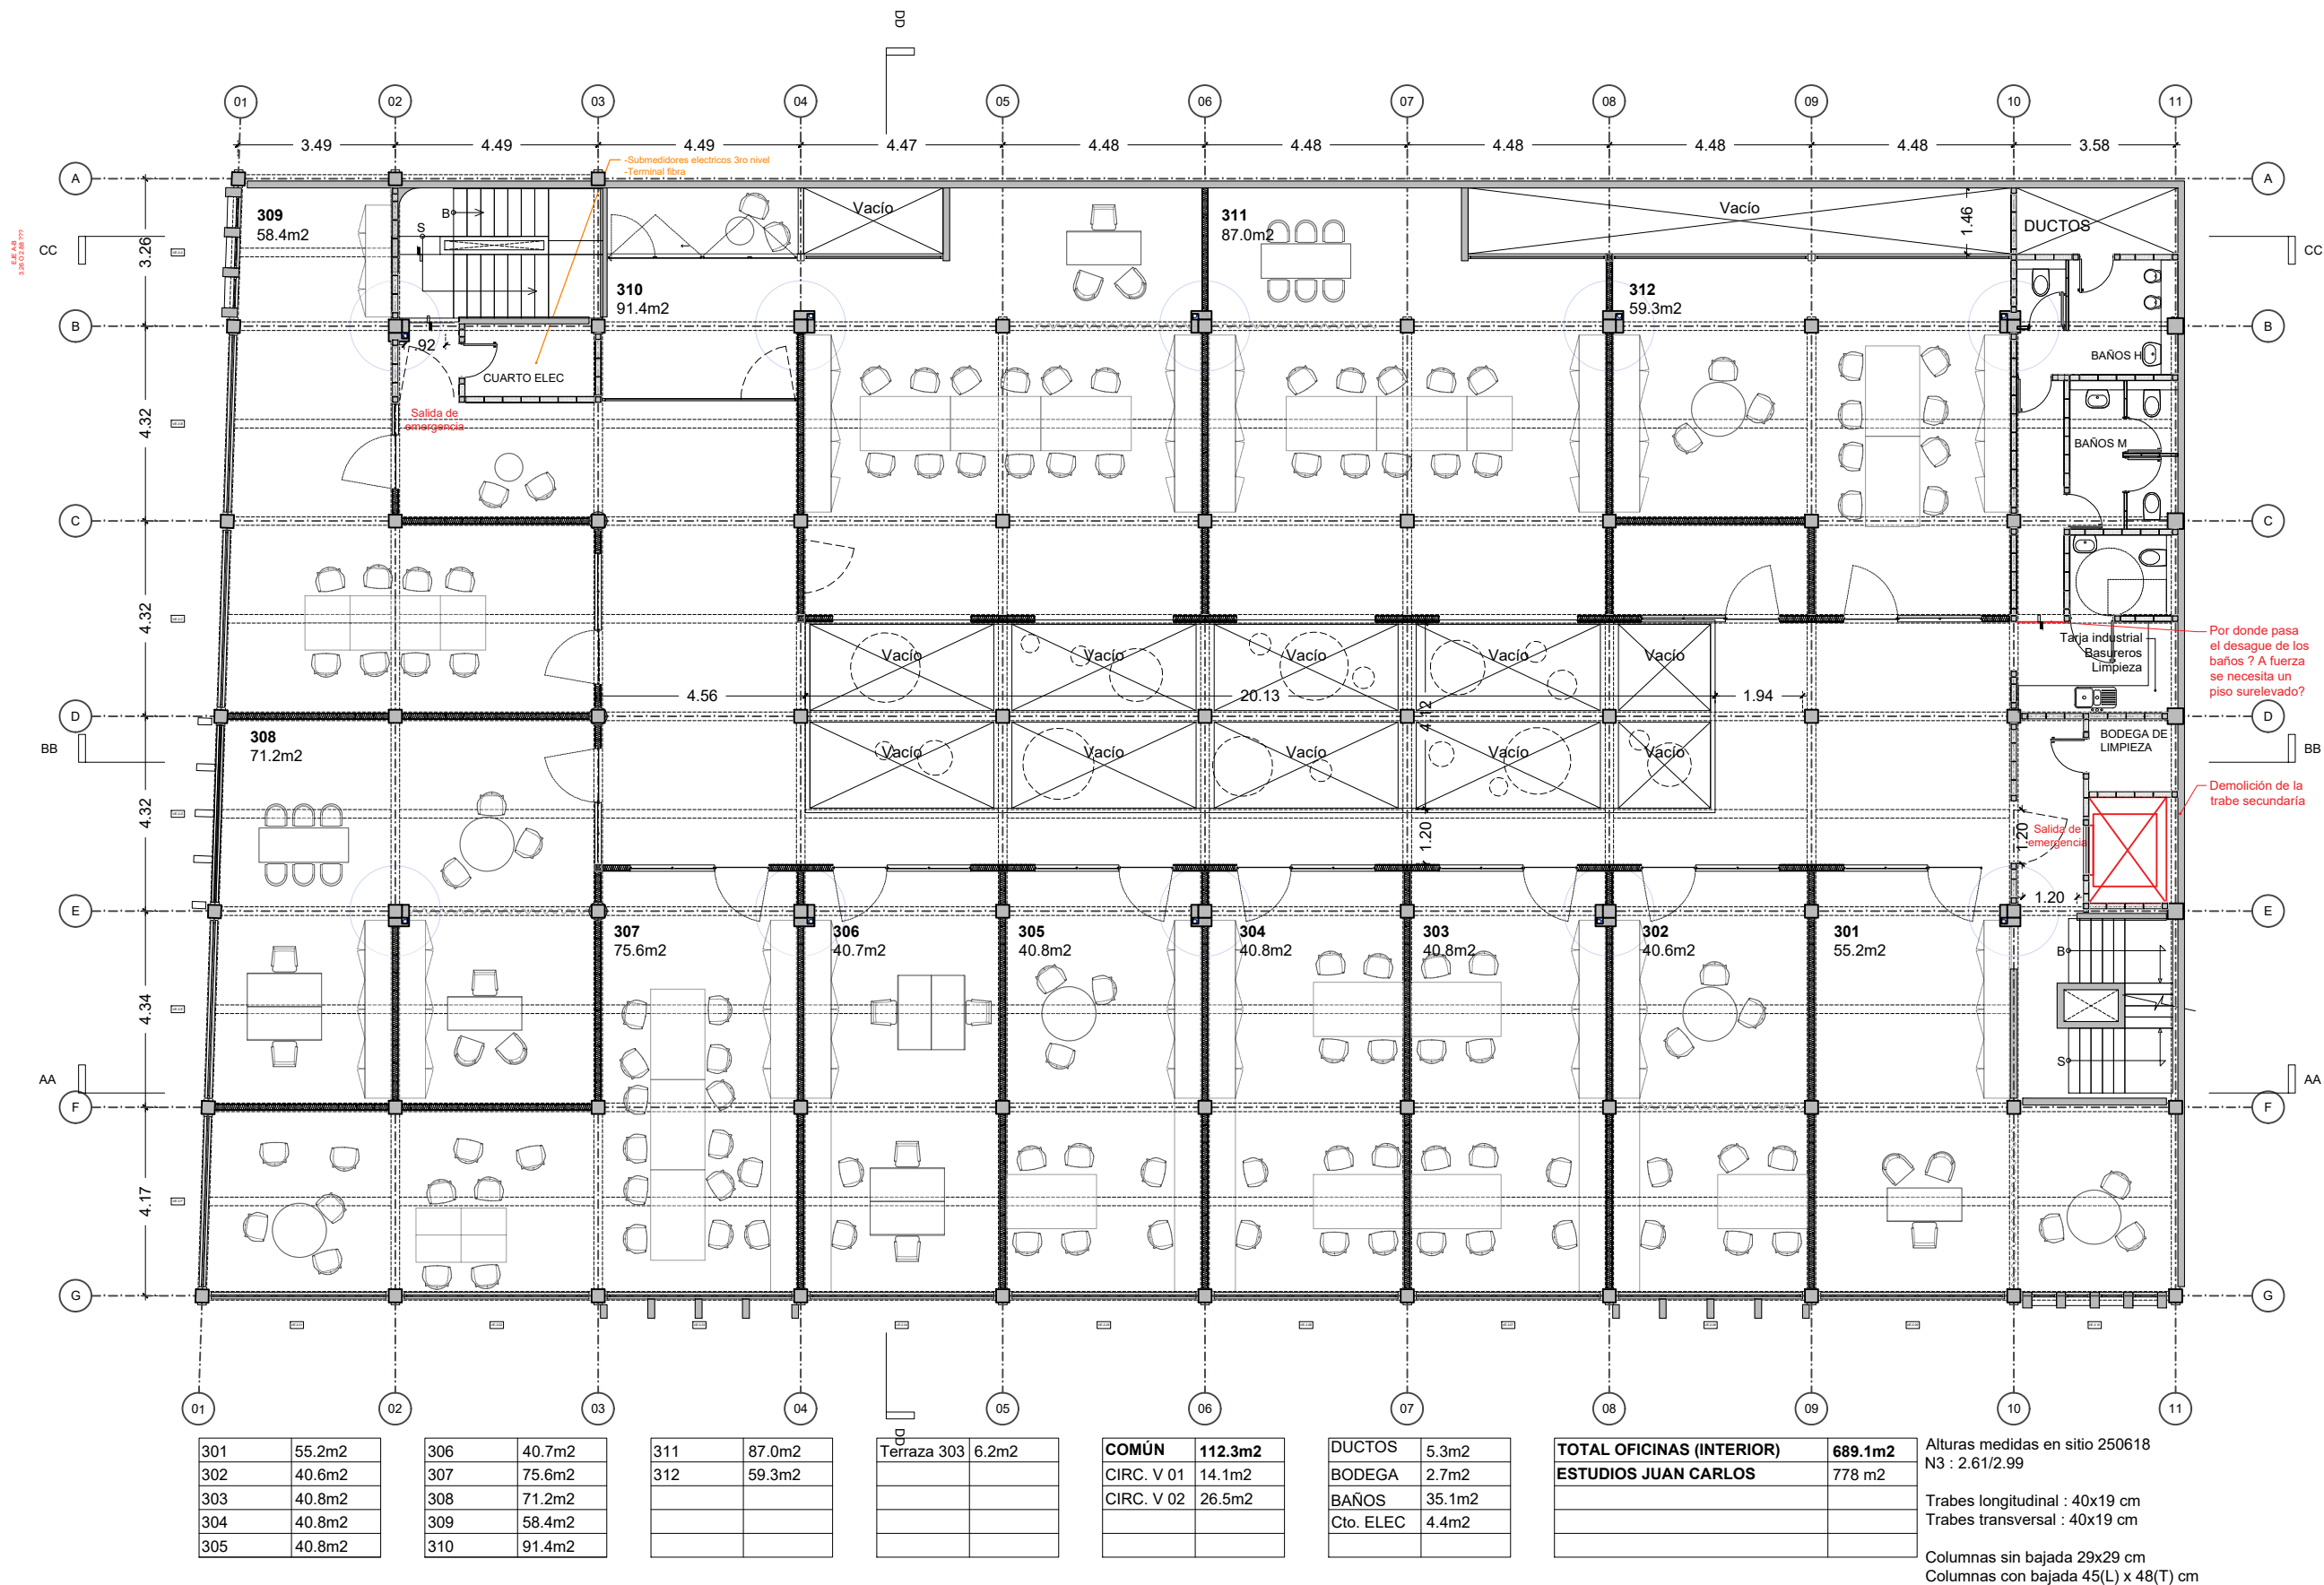

DRAFT

O'Brien Van der Steen Arquitectos

Versalles 21
Interior 302
Juárez
Cuahtémoc
06600 CDMX

info@obrienvandersteen.com
+52 (1) 55 6204 9160

Proyecto
Temaskali

Título de dibujo
Planos - Nivel 03

Cliente Ypiresia

Ubicación Balderas 95

Escala Value @ Tabloide

Fecha septiembre 25

Dibujado/Revisado GM / JOB

Clave

150-3-104

Etapa Arquitectónico

Entrega


Propuesta Arquitectónica

Notas:

Este dibujo es propiedad de O'Brien Van der Steen Arquitectos.

No escalar este dibujo, salvo para fines de planificación.

Dibujos basados en levantamientos medidos por un proveedor exterior.

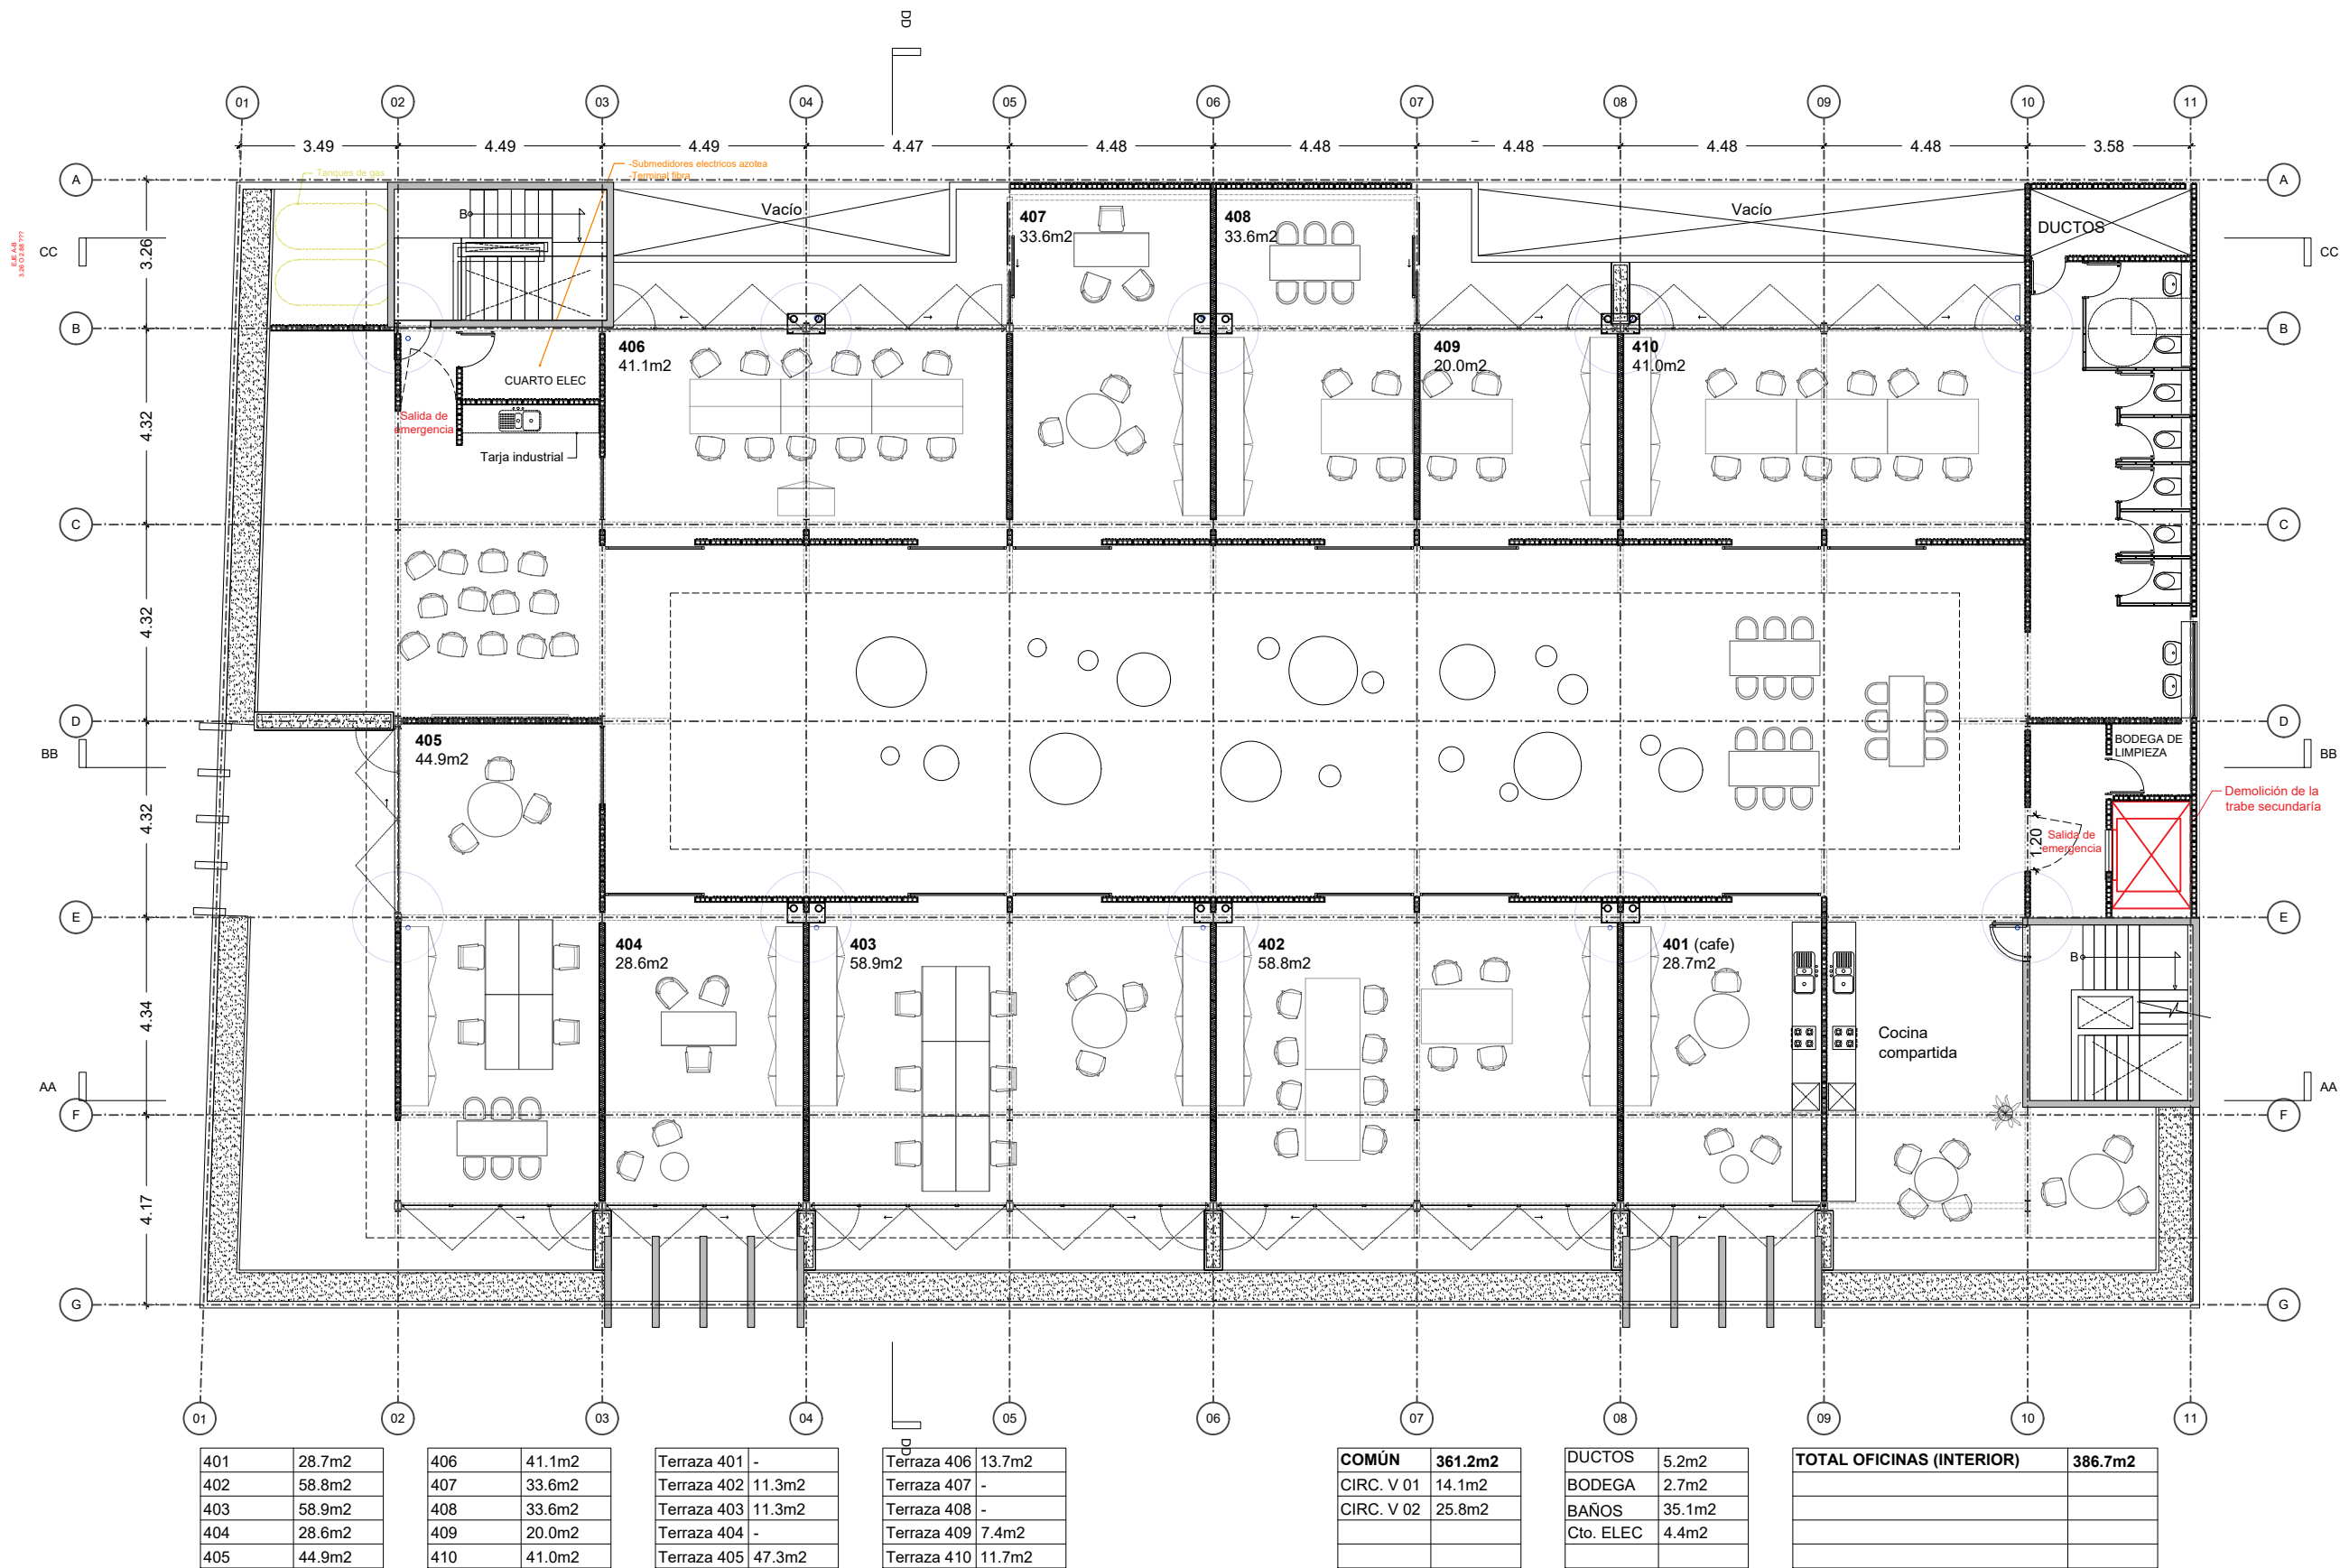

DRAFT

O'Brien Van der Steen Arquitectos

Versalles 21
Interior 302
Juárez
Cuahtémoc
06600 CDMX

info@obrienvandersteen.com
+52 (1) 55 6204 9160

Proyecto
Temoskali


Título de dibujo
Planos - Nivel 04

Cliente Ypiresia
Ubicación Balderas 95
Escala Value @ Tabloide
Fecha septiembre 25

Dibujado/Revisado GM / JOB

Clave
150-3-105
Etapa Arquitectónico

Entrega
Propuesta Arquitectónica

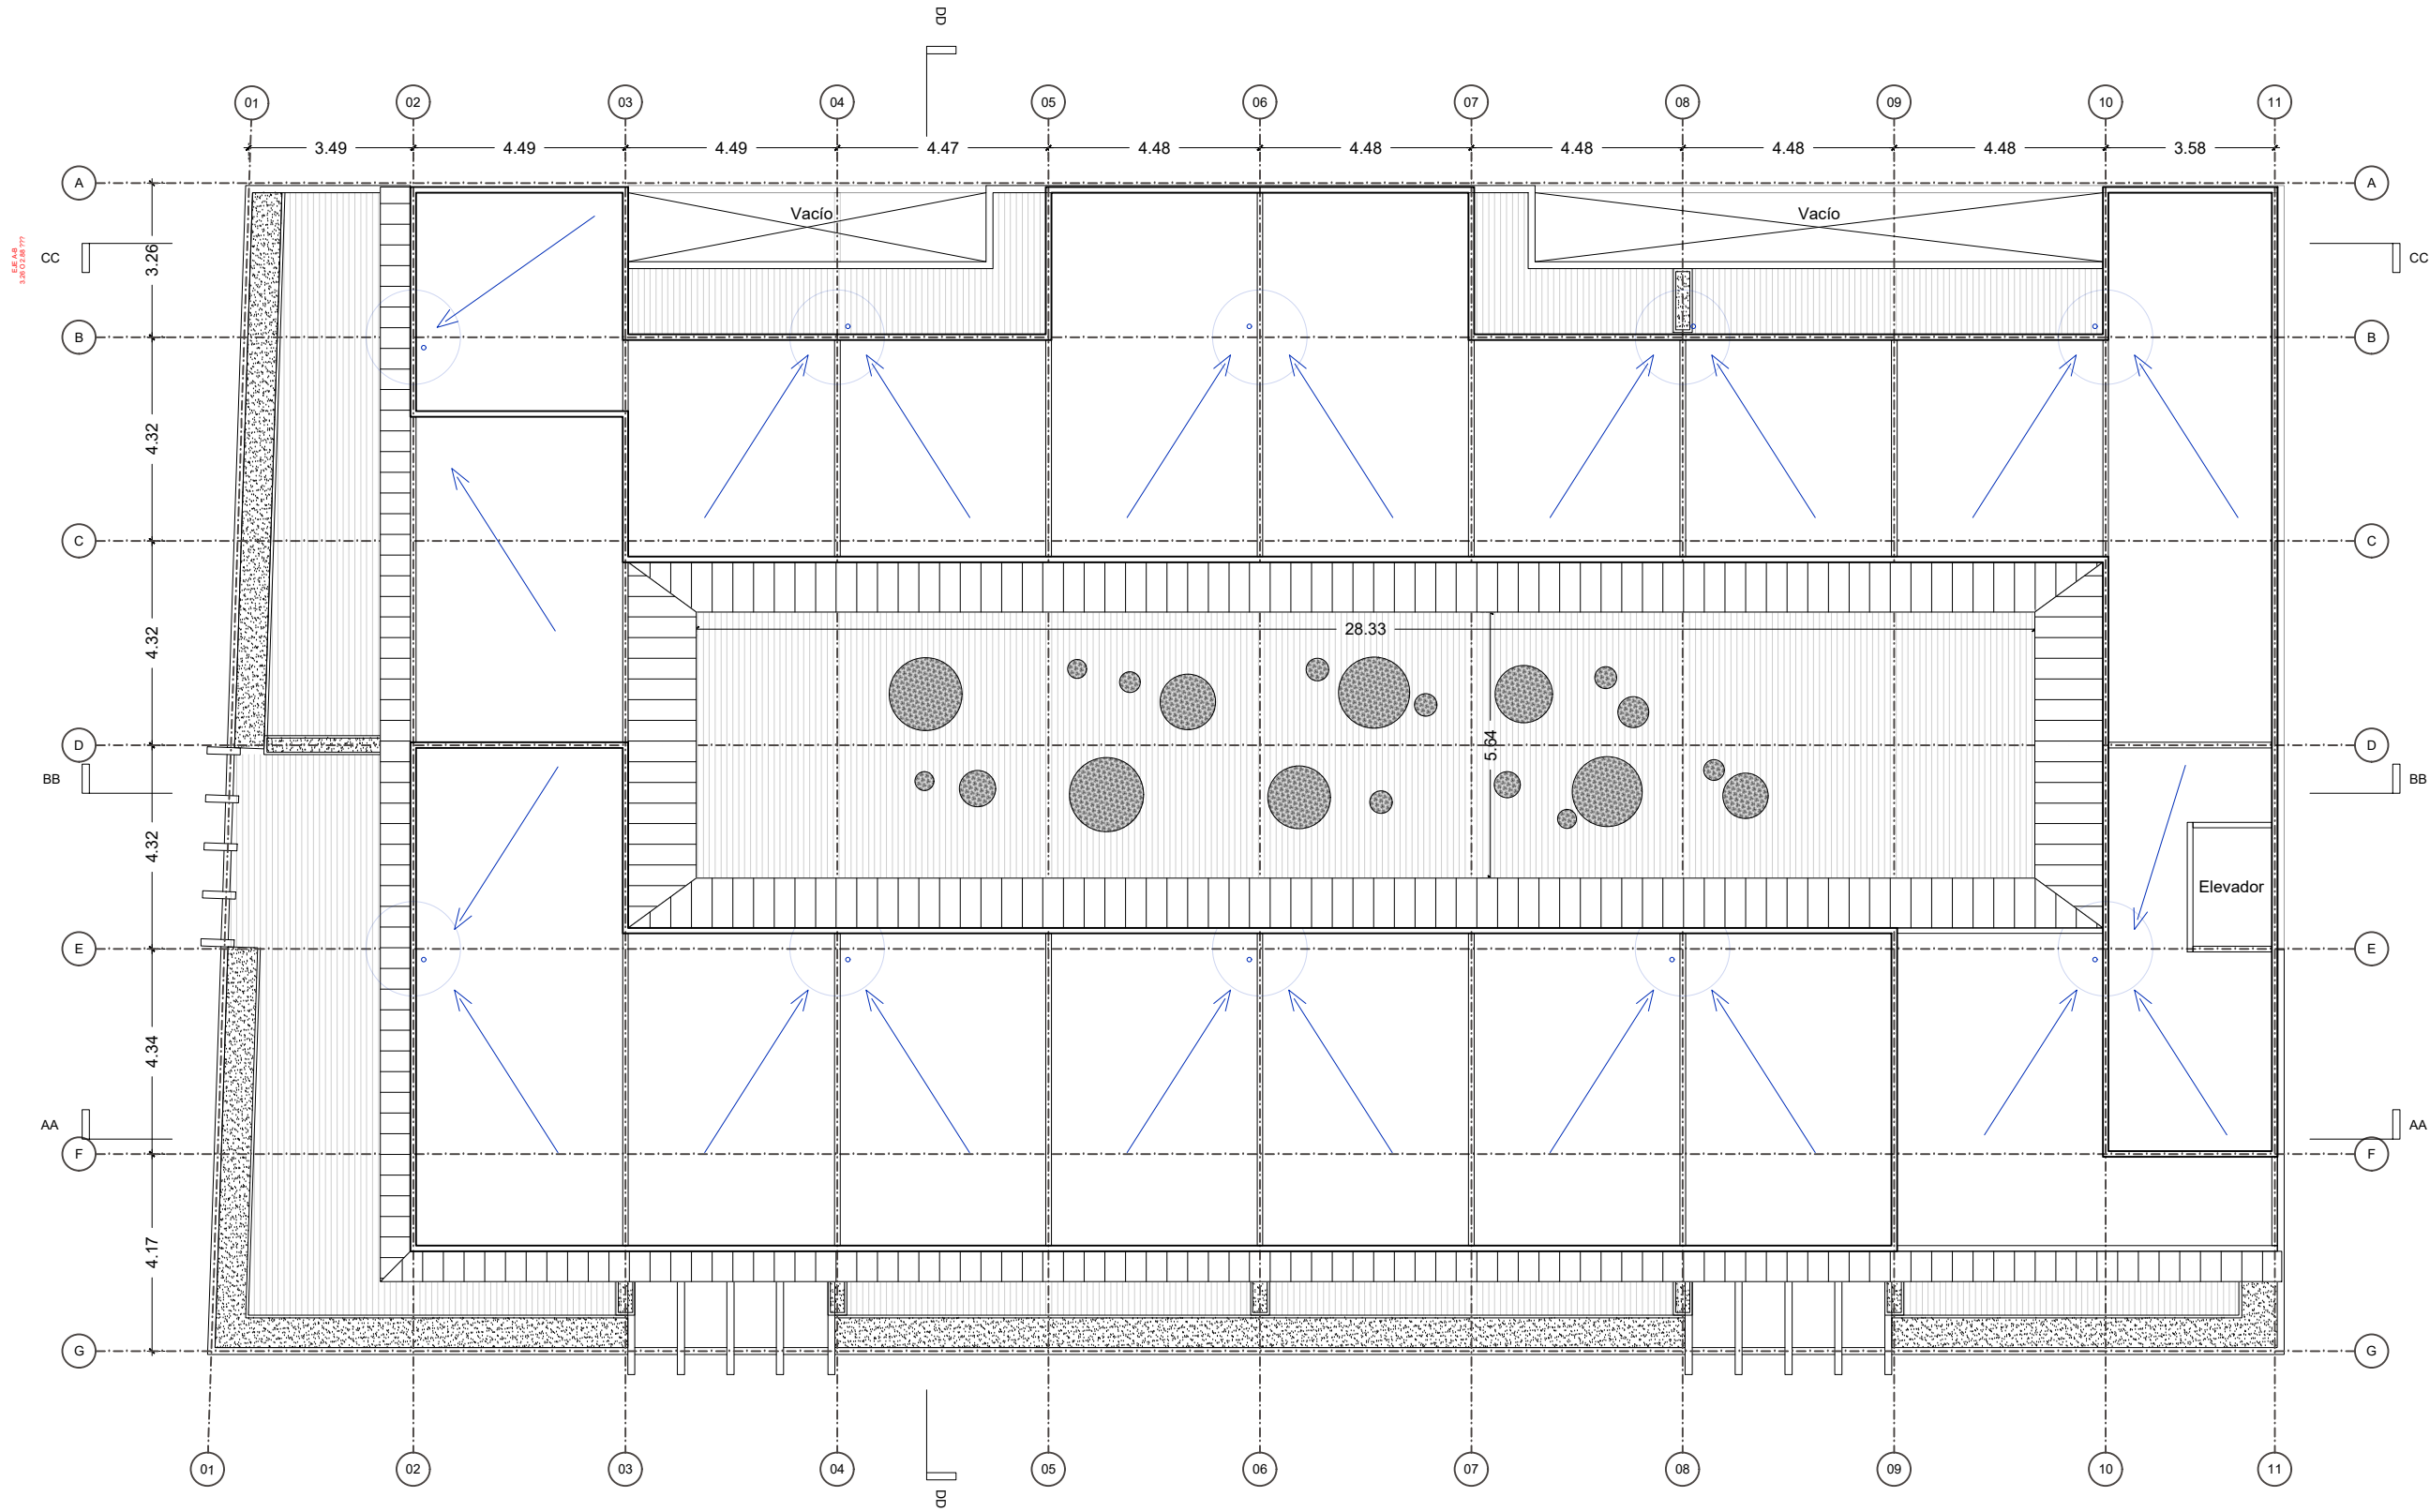

Notas:

Este dibujo es propiedad de O'Brien Van der Steen Arquitectos.

No escalar este dibujo, salvo para fines de planificación.

Dibujos basados en levantamientos medidos por un proveedor exterior.

D R A F T

O'Brien Van der Steen Arquitectos

Versalles 21
Interior 302
Juárez
Cuahtémoc
06600 CDMX

info@obrienvandersteen.com
+52 (1) 55 6204 9160

Proyecto
Temoskali

Título de dibujo
Planos - Techos

Cliente	Ypiresia
Ubicación	Balderas 95
Escala	Value @ Tabloide
Fecha	septiembre 25

Dibujado/Revisado GM / JOB

Clave
150-3-106
Etapa Conceptual

Entrega
Propuesta Arquitectónica

Este dibujo es propiedad de O'Brien Van der Steen Arquitectos.

No escalar este dibujo, salvo para fines de planificación.

Dibujos basados en levantamientos medidos por un proveedor exterior.



Versalles 21
Interior 302
Juárez
Cuauhtémoc
06600 CDMX

info@obrienvandersteen.com
+52 (1) 55 6204 9160

Título de dibujo

Fachada Longitudinal

150-3-200

Etapa	Arquitectónico
-------	----------------

Entrega

Propuesta Arquitectónica

1:150

Notas:

Este dibujo es propiedad de O'Brien Van der Steen Arquitectos.

No escalar este dibujo, salvo para fines de planificación.

Dibujos basados en levantamientos medidos por un proveedor exterior.



DRAFT

O'Brien Van der Steen Arquitectos

Versalles 21
Interior 302
Juárez
Cuauhtémoc
06600 CDMX

info@obrienvandersteen.com
+52 (1) 55 6204 9160

Proyecto
Temoskali

Título de dibujo
Fachada Transversal


Cliente	Ypiresia
Ubicación	Balderas 95
Escala	Value @ Tabloide
Fecha	julio 25
Dibujado/Revisado	GM / JOB
Clave	150-3-201
Etapas	Arquitectónico
Entrega	Propuesta Arquitectónica

Notas:

Este dibujo es propiedad de O'Brien Van der Steen Arquitectos.

No escalar este dibujo, salvo para fines de planificación.

Dibujos basados en levantamientos medidos por un proveedor exterior.

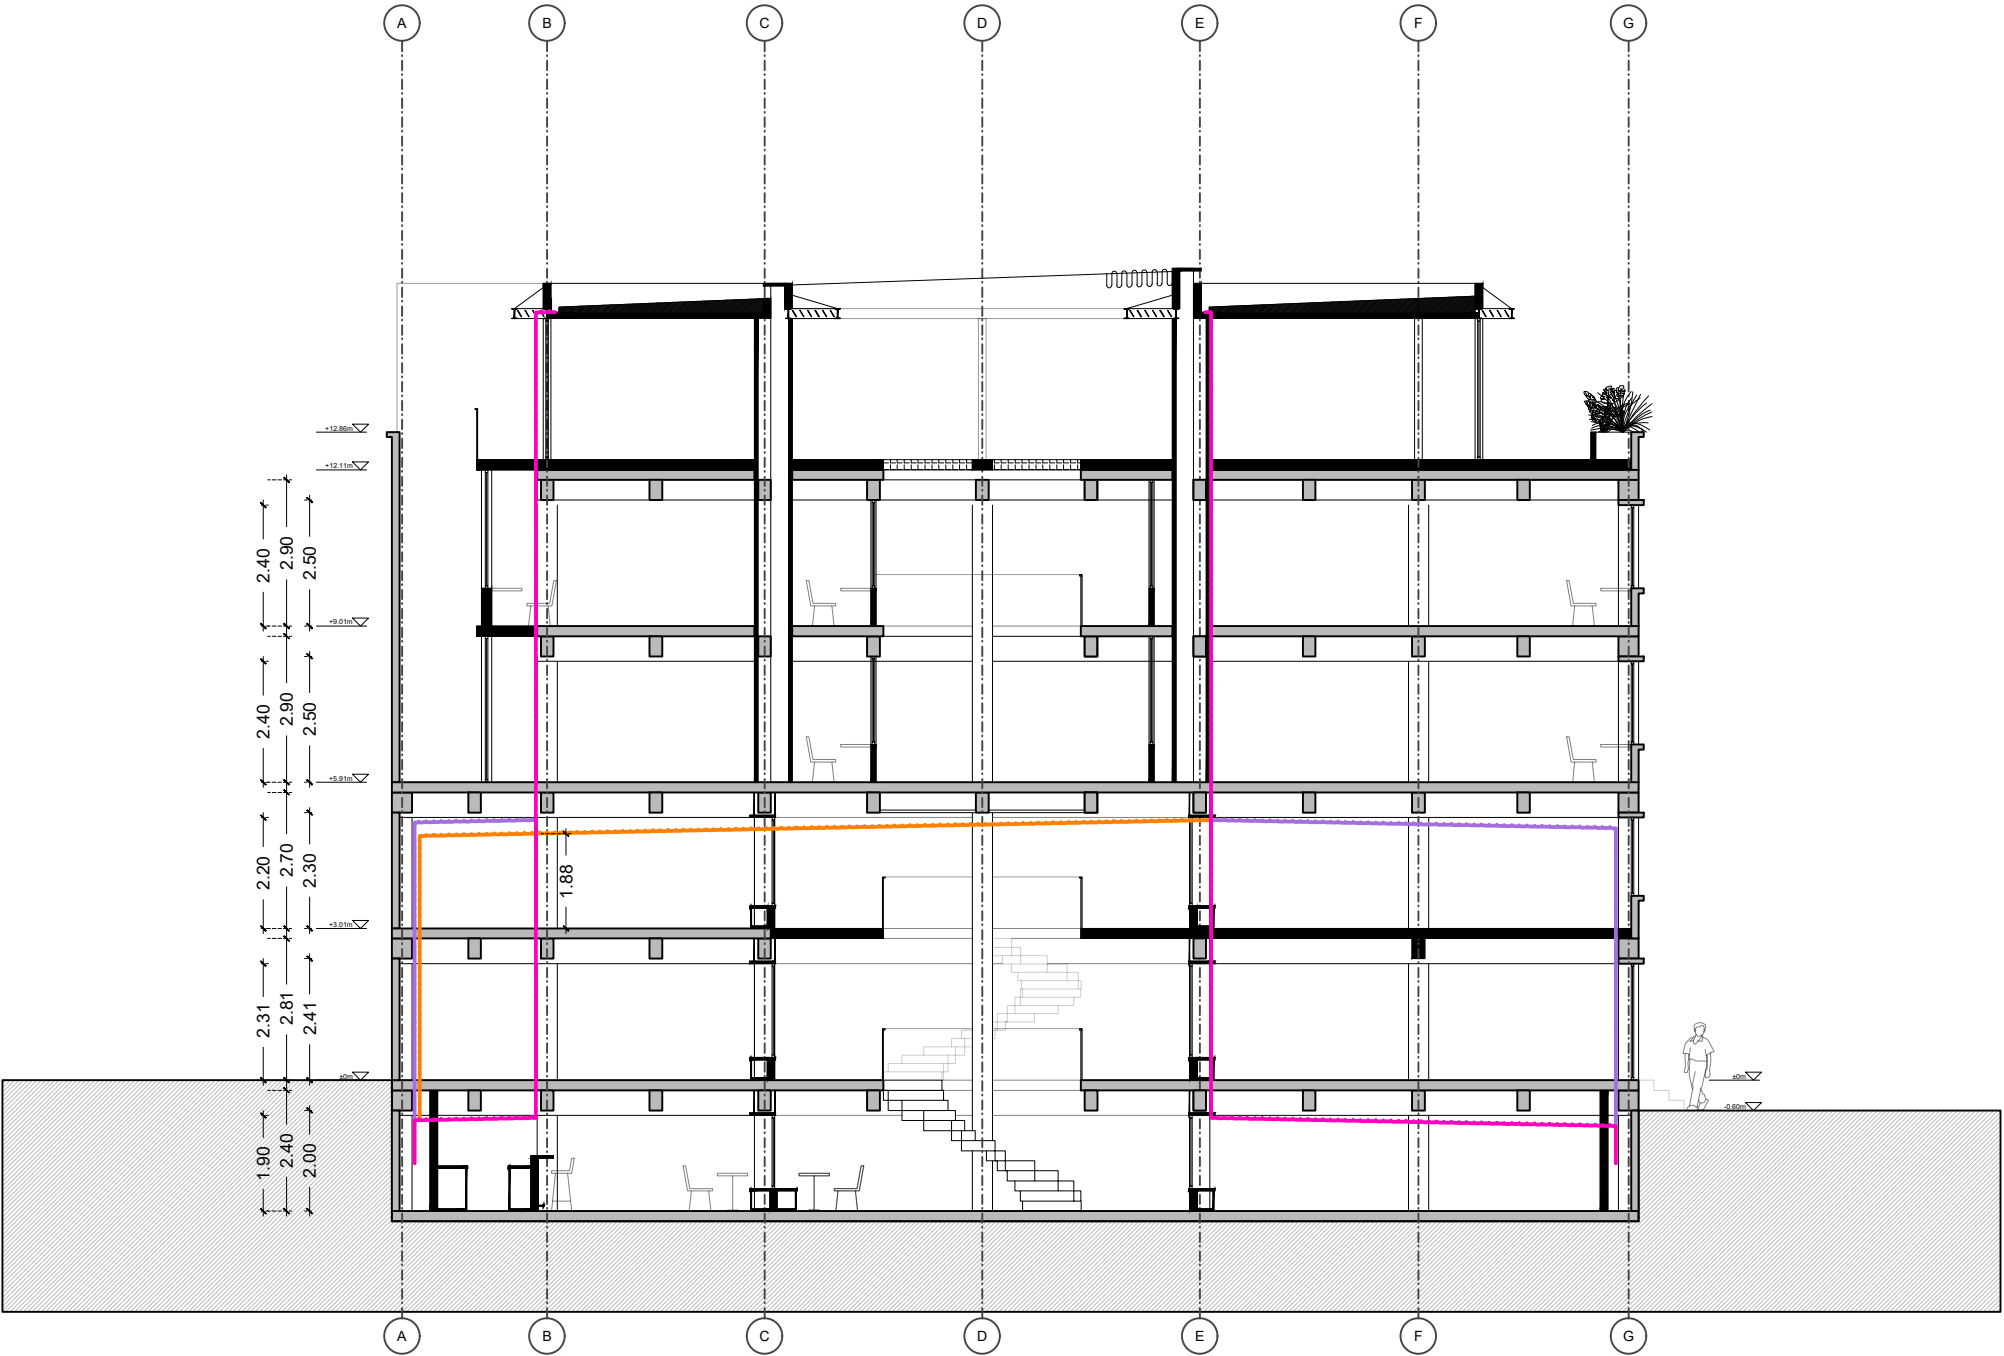

Corte transversal 01

1:150

DRAFT

O'Brien
Van der Steen
Arquitectos

Versalles 21
Interior 302
Juárez
Cuauhtémoc
06600 CDMX

info@obrienvandersteen.com
+52 (1) 55 6204 9160

Proyecto
Temoskali

Título de dibujo
Corte Transversal 01

Cliente	Ypiresia
Ubicación	Balderas 95
Escala	Value @ Tabloide
Fecha	septiembre 25
Dibujado/Revisado	GM / JOB

Clave
150-3-301

Etapa
Arquitectónico


Entrega
Propuesta Arquitectónica

Notas:

Este dibujo es propiedad de O'Brien Van der Steen Arquitectos.

No escalar este dibujo, salvo para fines de planificación.

Dibujos basados en levantamientos medidos por un proveedor exterior.

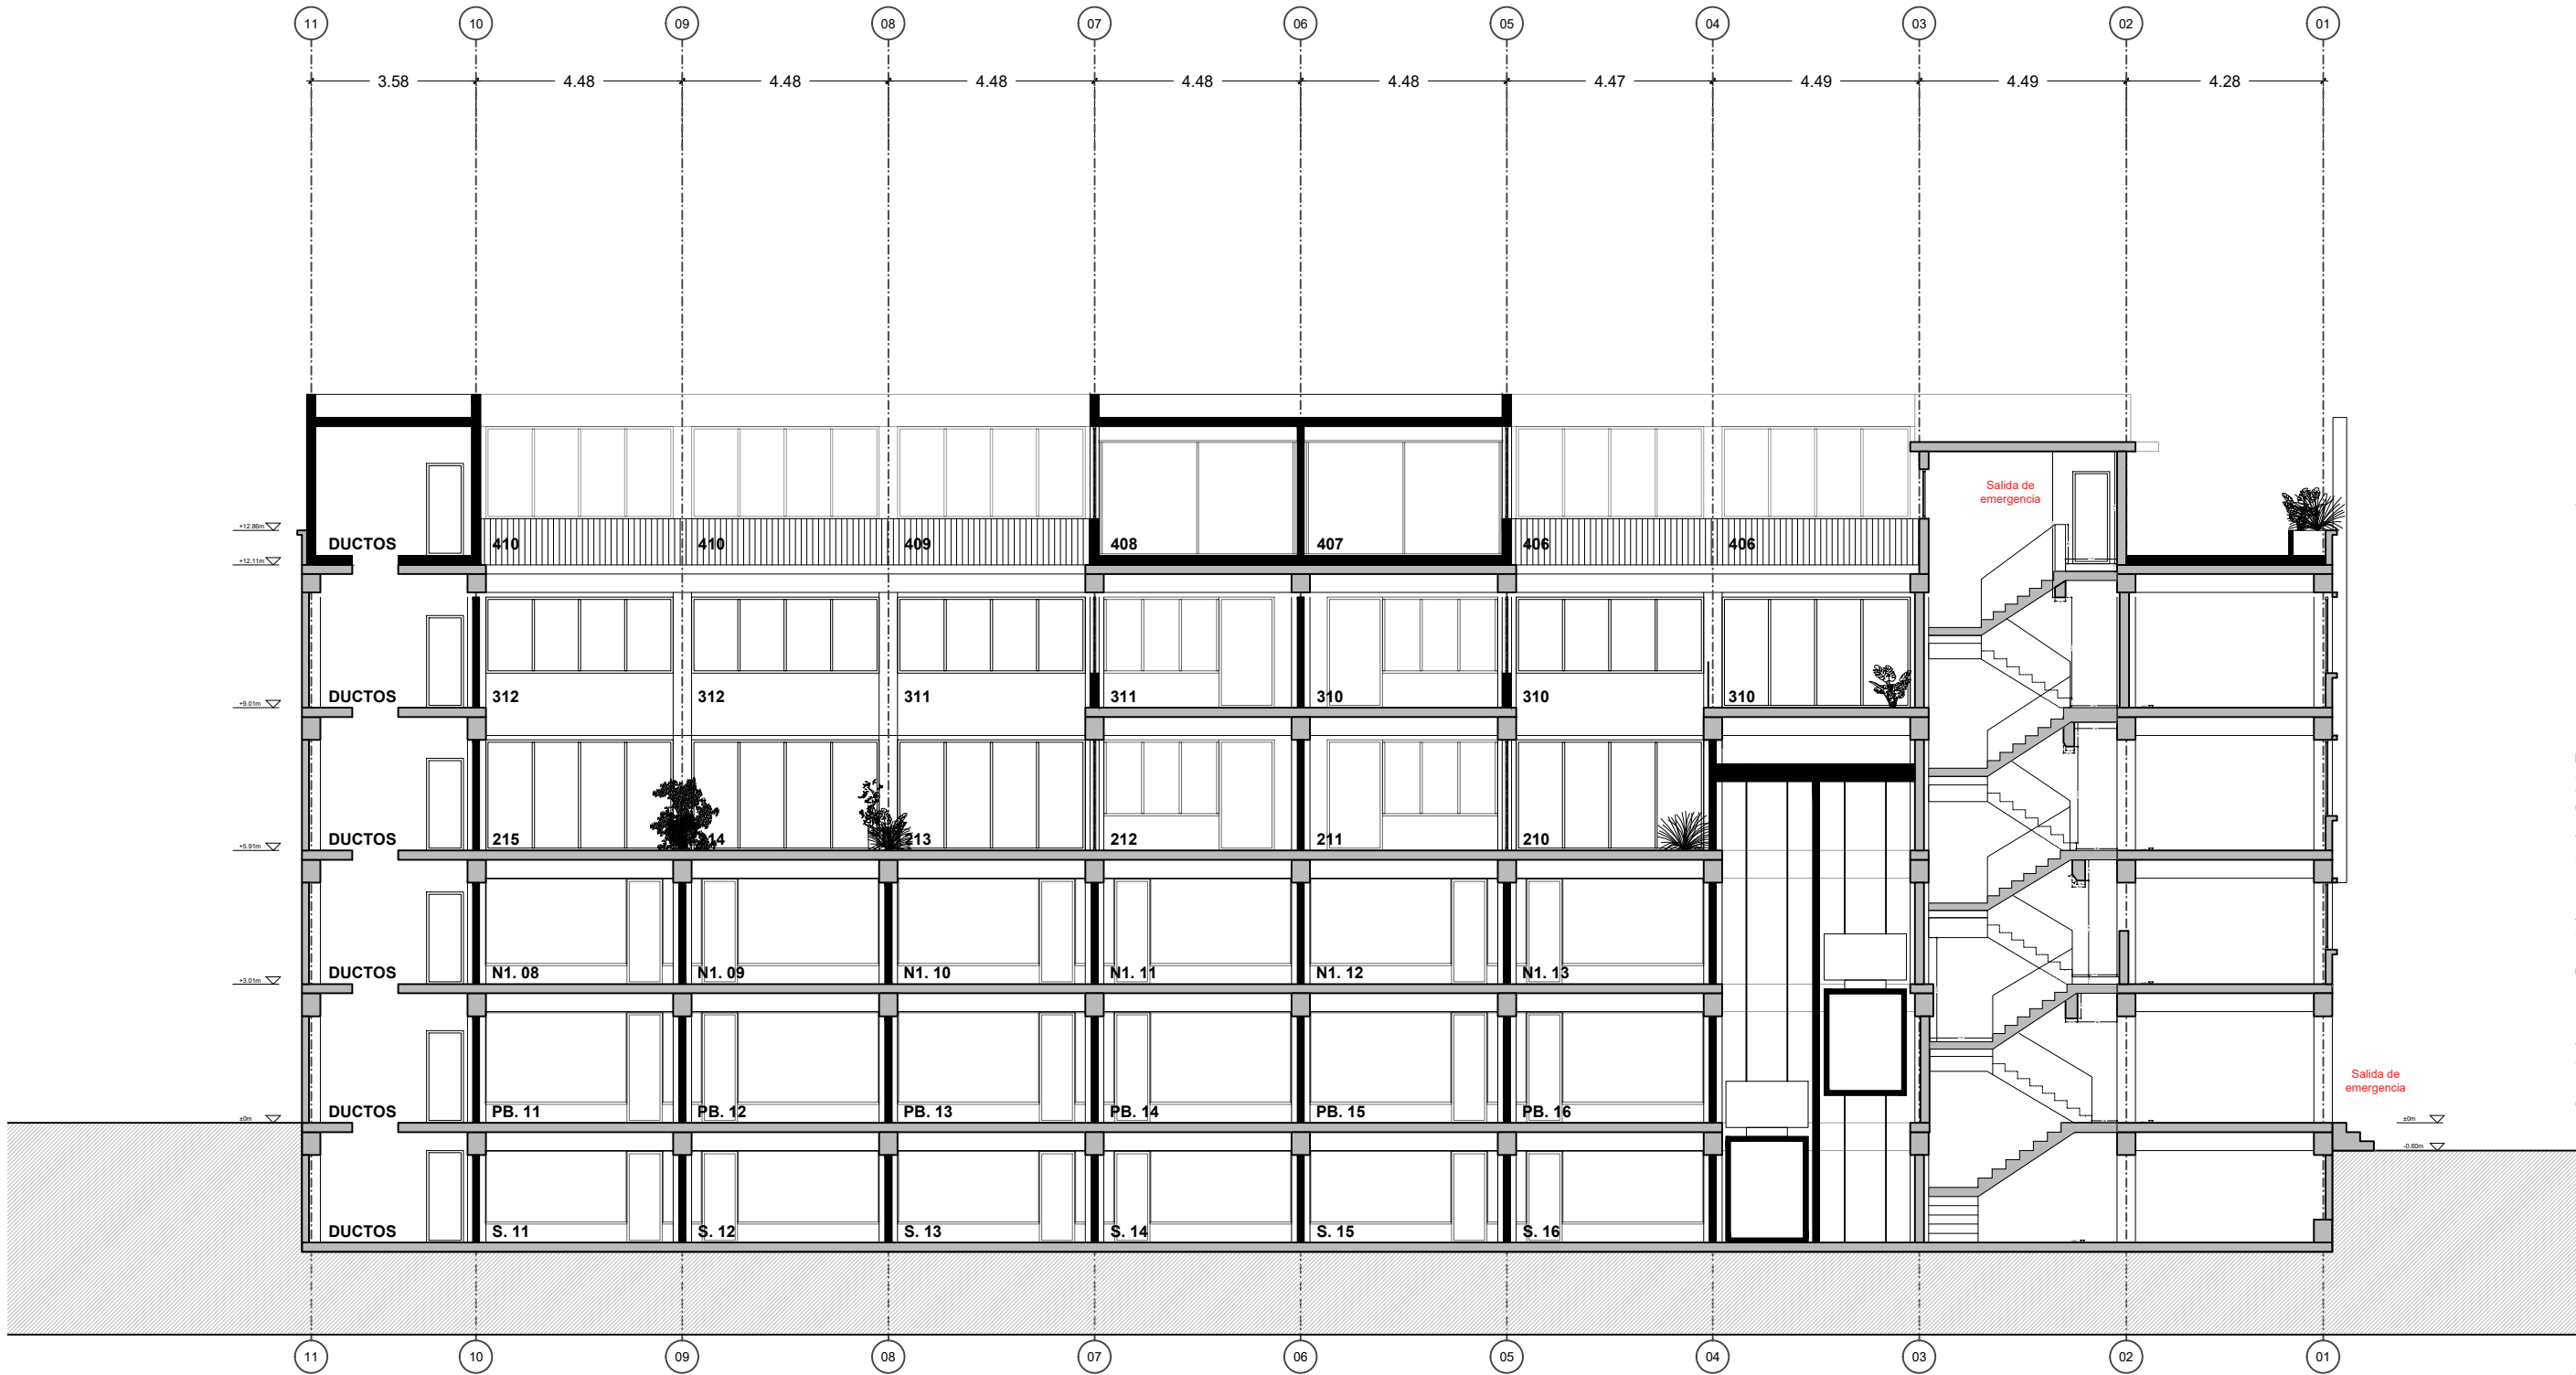

Corte longitudinal 02

1:150

D R A F T

O'Brien Van der Steen Arquitectos

Versalles 21
Interior 302
Juárez
Cuauhtémoc
06600 CDMX

info@obrienvandersteen.com
+52 (1) 55 6204 9160

Proyecto
Temoskali

Título de dibujo
Corte Longitudinal 02

Cliente	Ypiresia
Ubicación	Balderas 95
Escala	Value @ Tabloide
Fecha	septiembre 25
Dibujado/Revisado	GM / JOB
Clave	
Etap	Arquitectónico

Entrega
Propuesta Arquitectónica

Notas:

Este dibujo es propiedad de O'Brien Van der Steen Arquitectos.

No escalar este dibujo, salvo para fines de planificación.

Dibujos basados en levantamientos medidos por un proveedor exterior.



DRAFT

O'Brien Van der Steen Arquitectos

Versalles 21
Interior 302
Juárez
Cuauhtémoc
06600 CDMX

info@obrienvandersteen.com
+52 (1) 55 6204 9160

Proyecto
Temoskali

Título de dibujo
Corte Longitudinal 03

Cliente	Ypiresia
Ubicación	Balderas 95
Escala	Value @ Tabloide
Fecha	septiembre 25
Dibujado/Revisado	GM / JOB

Clave
150-3-303

Etap	Arquitectónico
------	----------------

Entrega
Propuesta Arquitectónica

Corte longitudinal 03
1:150