




**PLANTA ARQUITECTÓNICA**  
119.61 M<sup>2</sup>

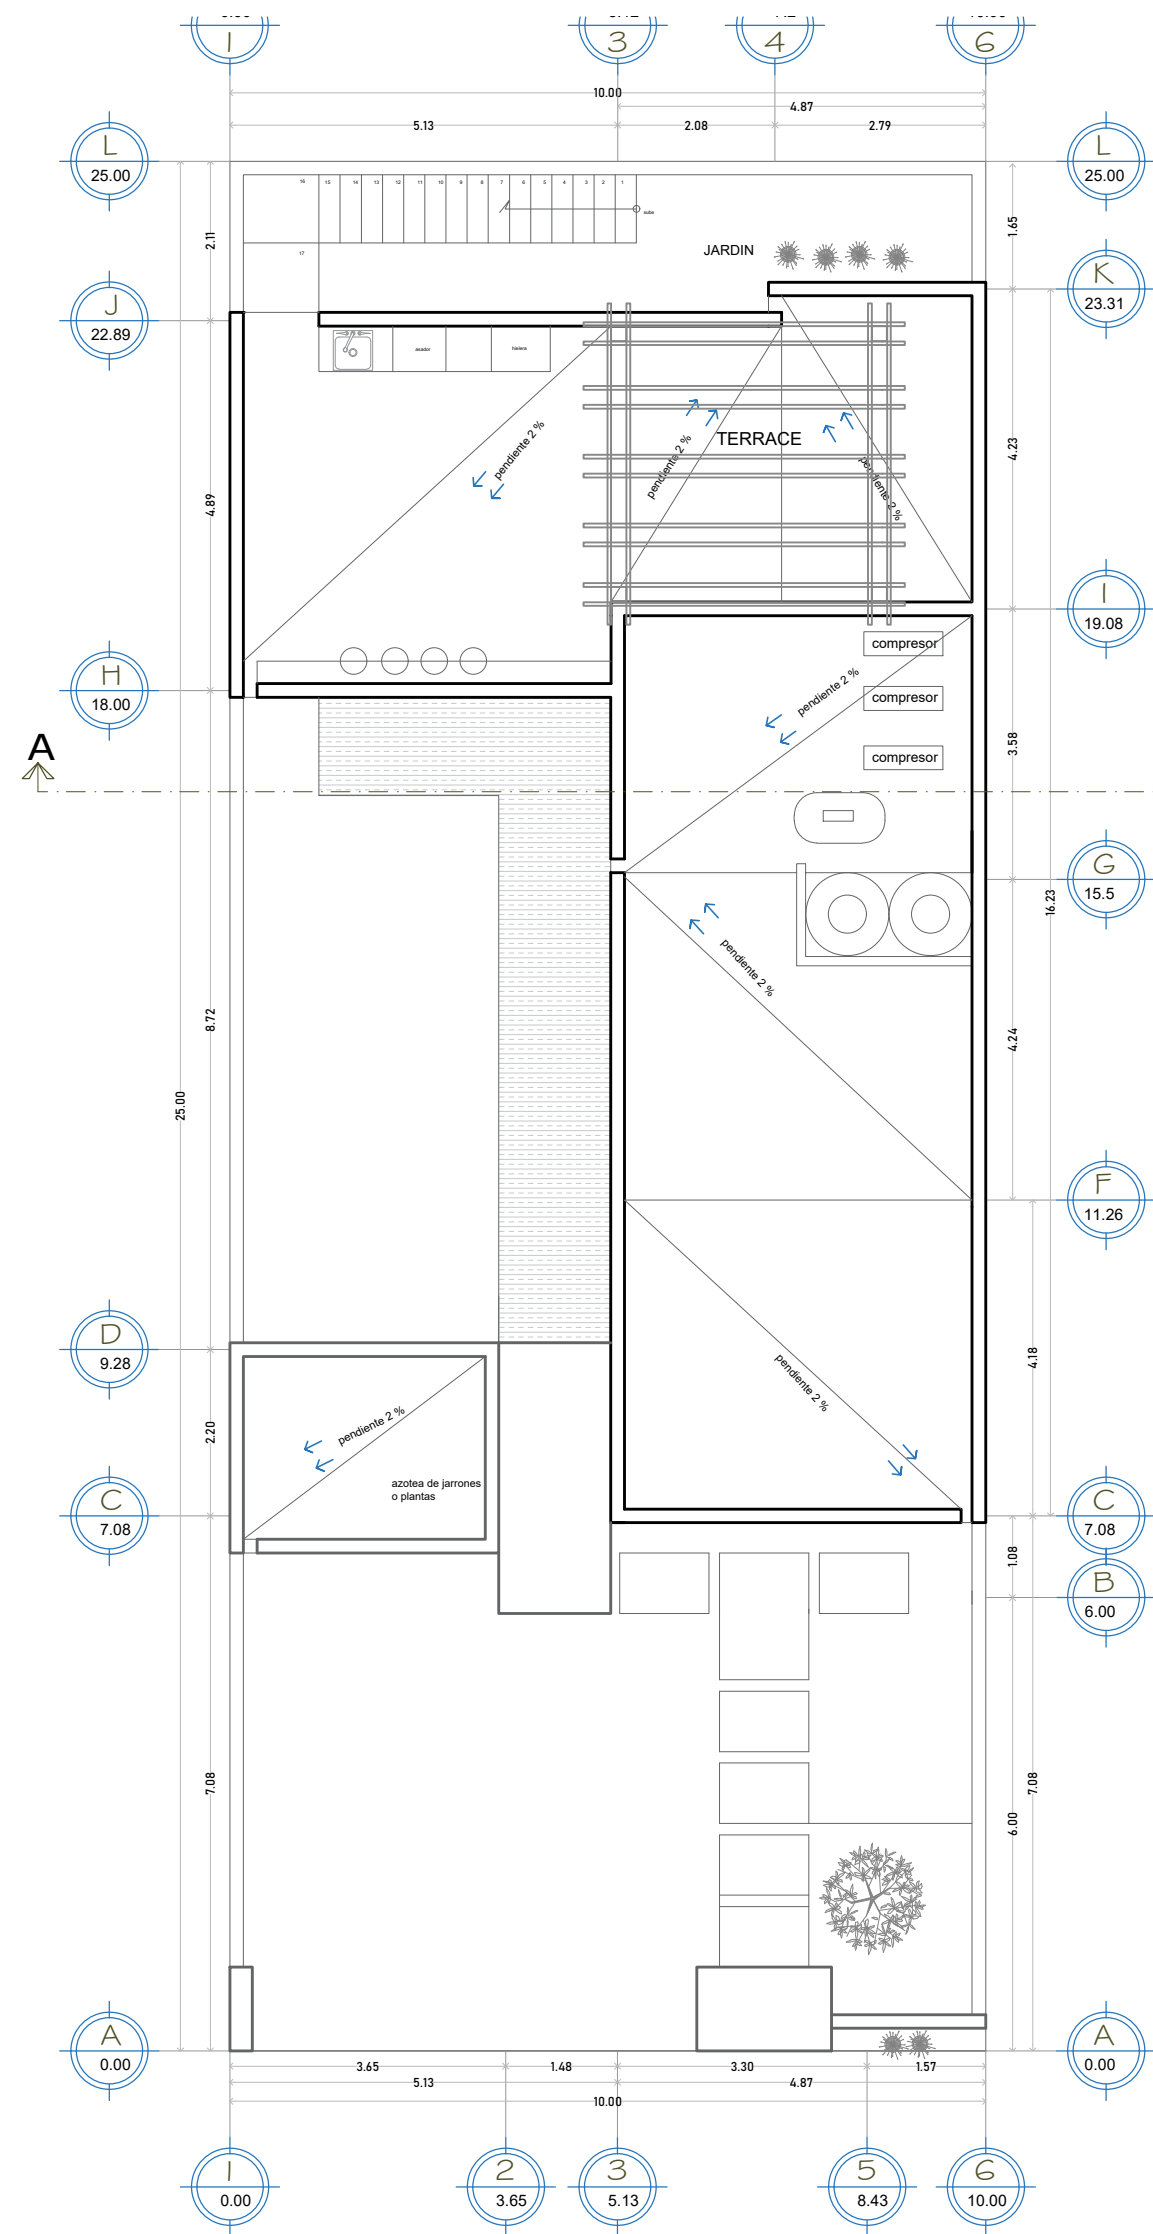


**PLANTA AZOTEA**  
45.6 M<sup>2</sup>

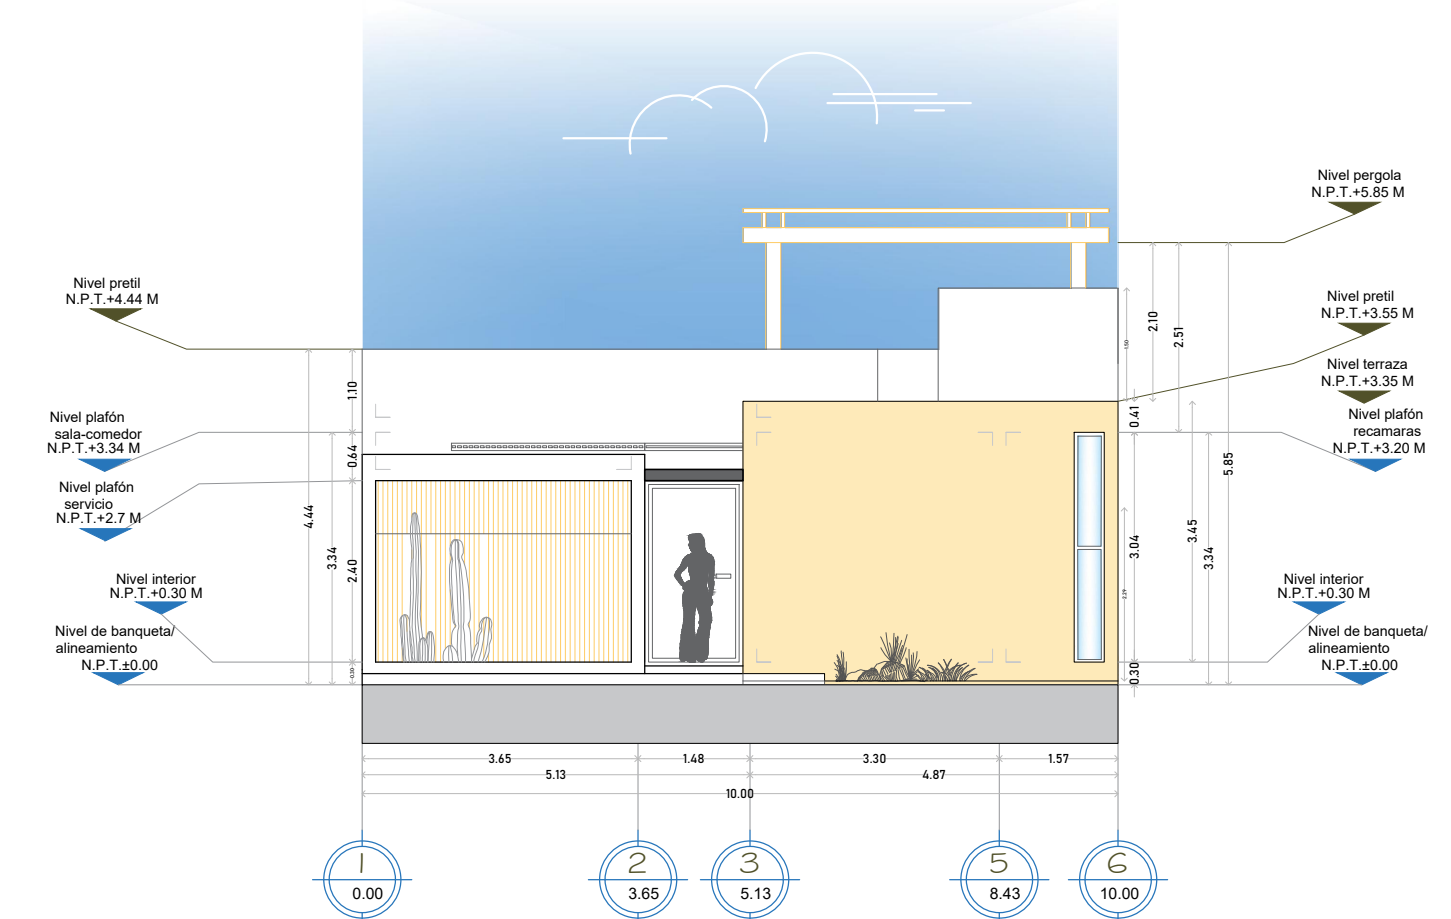


**FACHADA PRINCIPAL**

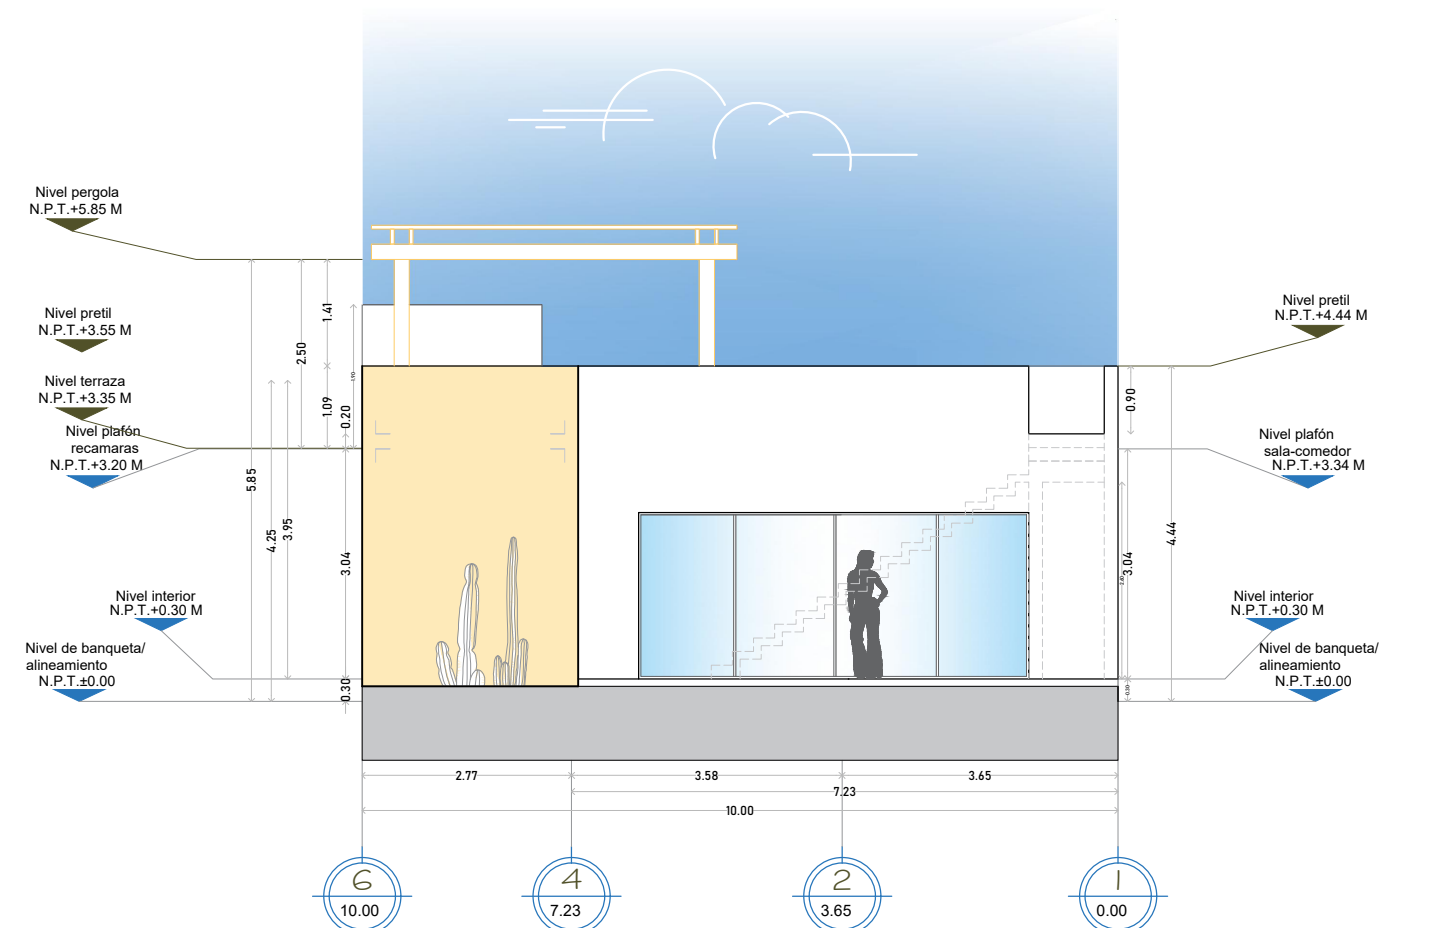

**FACHADA POSTERIOR**

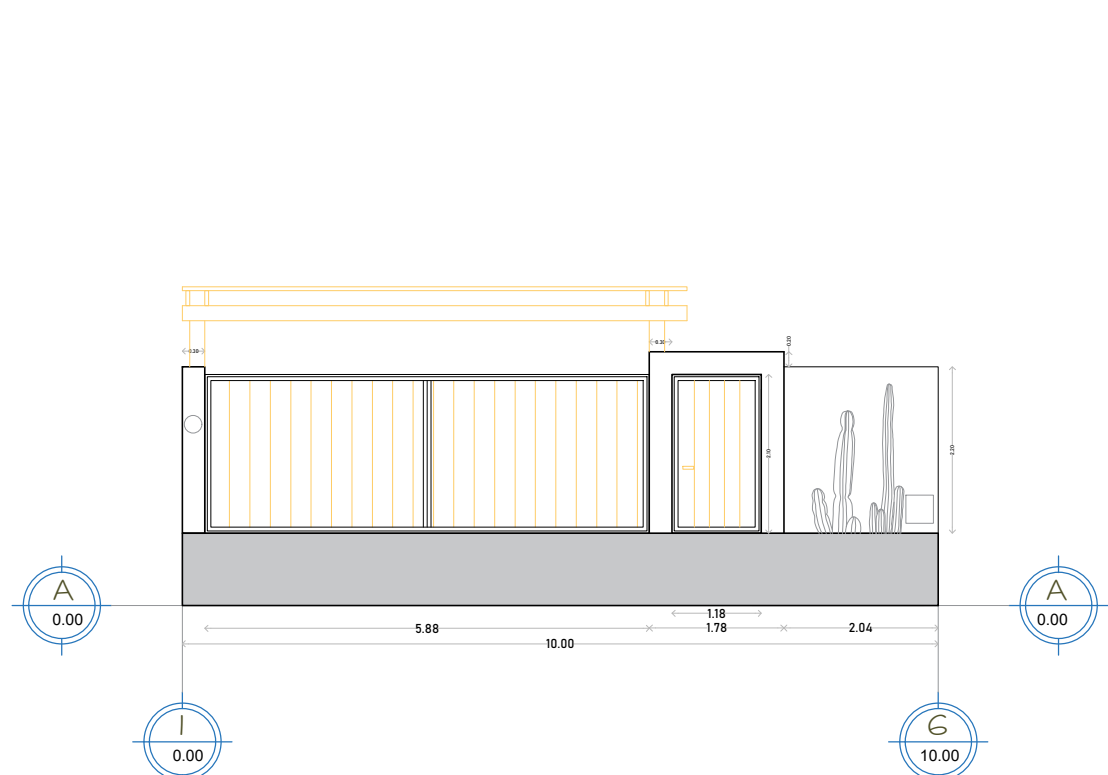

**FACHADA CALLE**

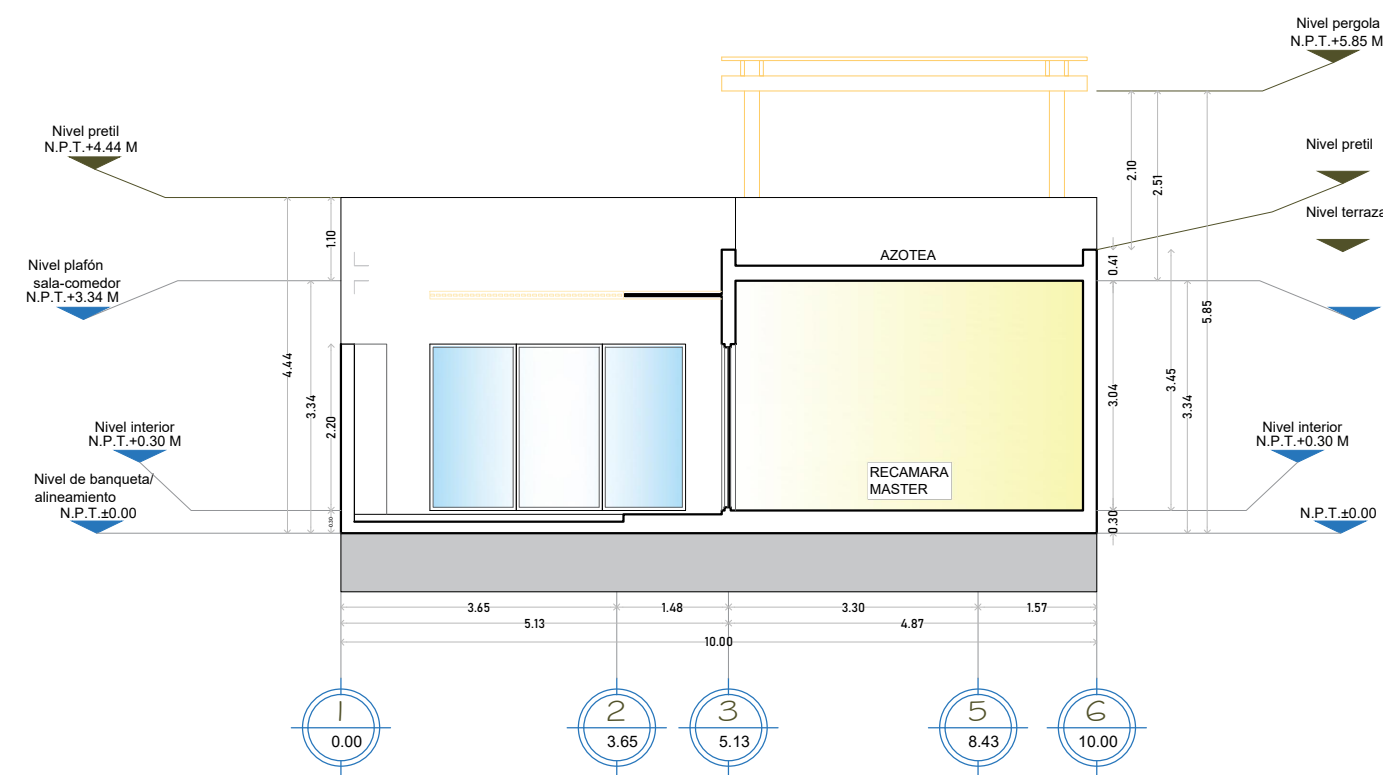

**SECCIÓN A-A**



**LOTE**

PROYECTO: CASA HABITACIÓN SUPERFICIE: 119.61 M <sup>2</sup> CONTENIDO DE LÁMINA: PLANTA ARQ. AZOTEA SECCIÓN A-A' FACHADA ALINEAMIENTO FACHADA POSTERIOR FACHADA PRINCIPAL CLAVE CATASTRAL: 103-017-595-012	LÁMINA UNICA APROBÓ: DIBUJÓ: ARQ. NOE IÑIGUEZ PROPIETARIO: JESUS GUALUPE ZAMORA R.	OBSERVACIONES      CÁLCULO:   DRO:
---	---	---

FECHA: 11/NOV/25  
 ESCALA: 1:100  
 UBICACIÓN: PLAYA EL TESORO E/BLVD. VISTA MAR CENTENARIO Y CALLE BALANDRA LA PAZ, CENTENARIO