
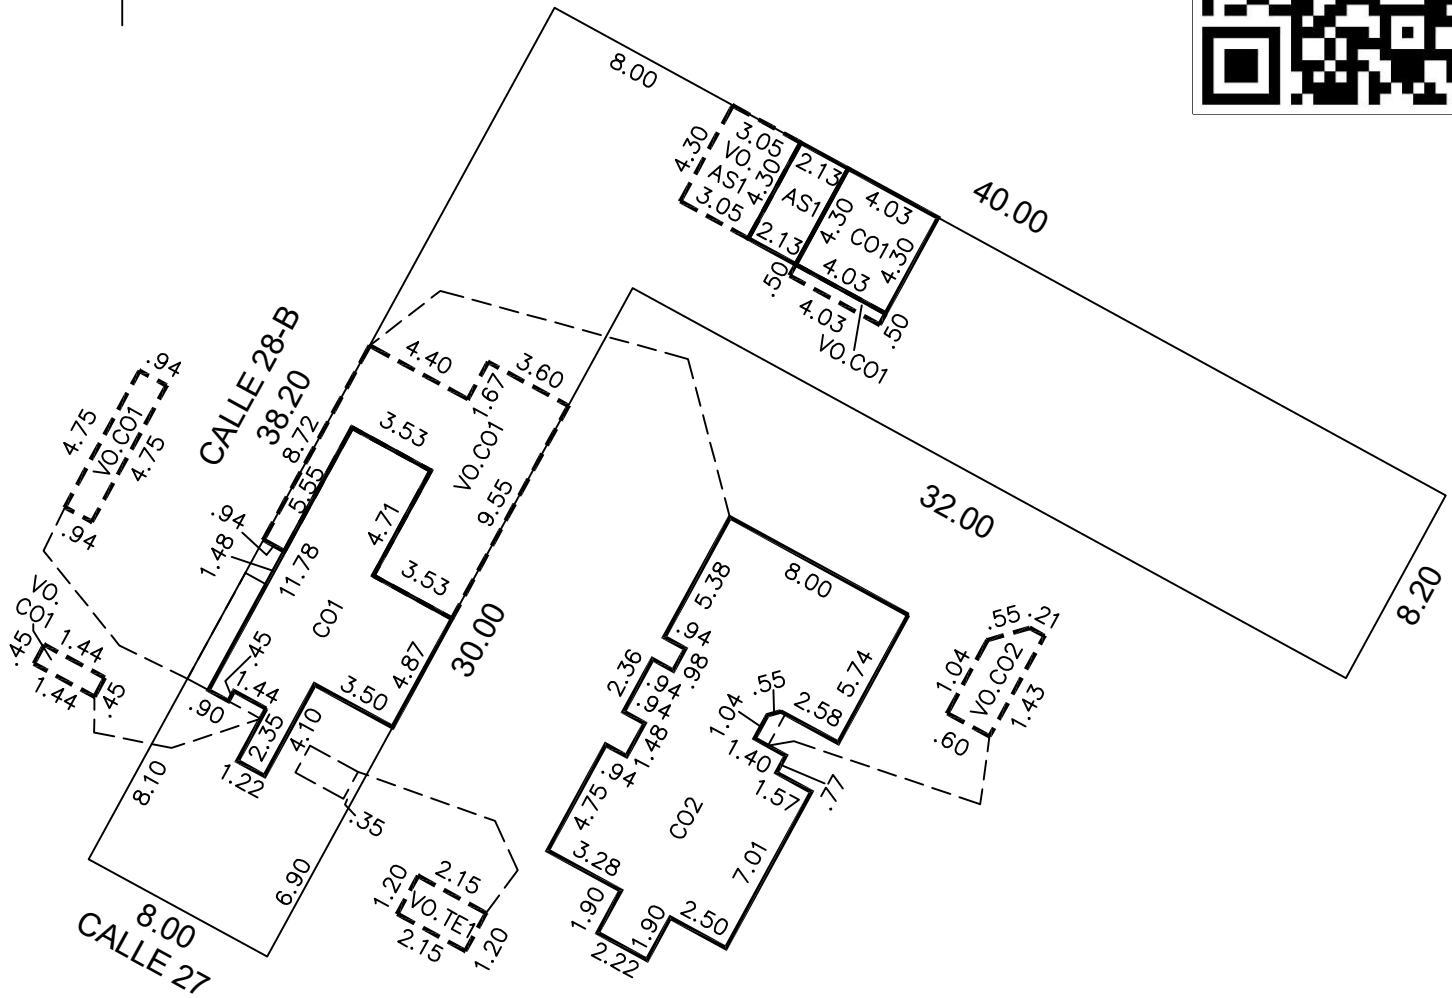


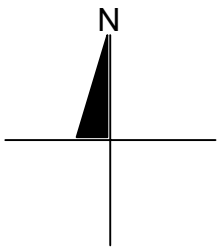

NOTAS:
LAS MEDIDAS REPRESENTADAS EN ESTE PLANO SON LAS INDICADAS EN EL TITULO DE PROPIEDAD, ELABORADO POR DIBUJANTE EMPADRONADO
LA CONSTRUCCIÓN AQUÍ REPRESENTADA ES PARA FINES CATASTRALES Y NO EXIME DE LA OBLIGACIÓN A QUE SE REFIERE EL ARTÍCULO 26 DEL REGLAMENTO
DE CONSTRUCCIONES DEL MUNICIPIO DE MÉRIDA, RESPECTO A LA LICENCIA DE CONSTRUCCIÓN, NI DE LAS SANCIONES POR SU INCUMPLIMIENTO.

ESCALA 1:300	REVISÓ
-----------------	--------

DIBUJÓ	JULIO VALENTIN CAAMAL PINELO
REGISTRO:	DC24-C008
FIRMA:	jcpinelo@live.com.mx

FECHA:	07 DE MAYO DE 2026
--------	--------------------

SUP. DE TERRENO (M2)
566.00

CONSTRUCCION		
GRUPO	TIPO	SUP (M2)
-	CO1	77.84
-	AS1	9.16
-	CO2	116.13
VO.	CO1	60.34
VO.	TE1	2.58
VO.	AS1	13.12
VO.	CO2	0.78
-	-	-
-	-	-
-	-	-
-	-	-

NO. CAT.:	14-0295	FOLIO:240273
CALLE:	27	
NUMERO:	333-B	
COLONIA:	SAN VICENTE	
LOCALIDAD:	MERIDA	
MUNICIPIO:	MERIDA	
USO:	CASA HABITACION	
DESTINO:	-	
CLASE:	URBANO	



MUNICIPIO DE MÉRIDA YUCATÁN
www.merida.gob.mx



El presente acto administrativo ha sido firmado mediante el uso de la Firma Electrónica avanzada, amparada por un certificado vigente a la fecha de su emisión, y es válido, con fundamento en lo dispuesto en los artículos 1, 7, y 12 de la Ley de Firma Electrónica Avanzada; artículo 12 del Reglamento de la Ley de Firma Electrónica Avanzada y el artículo 4 inciso A) fracción IV del Reglamento de Actos y Procedimientos Administrativos del Municipio de Mérida.

UUID: 28C2BCF8-9EBB-4178-A5C5-F40255B4158D

<https://efirma.merida.gob.mx/valida/28C2BCF8-9EBB-4178-A5C5-F40255B4158D>

Firmado Digitalmente por: JEFE DE DEPARTAMENTO GLORIA ALEJANDRA MARRUFO FLORES
Fecha: 18/05/2026 15:30:01 UTC-6 CST America/Merida
Motivo: PLA-A03-EXPEDICION DE CEDULAS POR ACTUALIZACION O MEJORAS DE PREDIO-2870037
Ubicación: Mérida, Yucatán
Emisor: SERVICIO DE ADMINISTRACION TRIBUTARIA