



**CORTE A-A'**  
ESC. 1:150 **C-1**

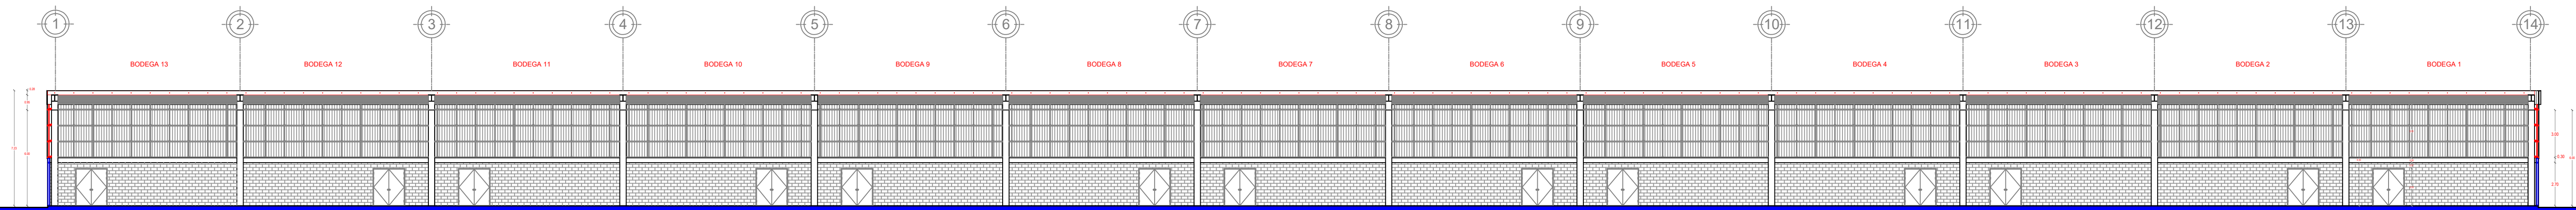

**CORTE B-B'**  
ESC. 1:250 **C-2**

LOCALIZACION

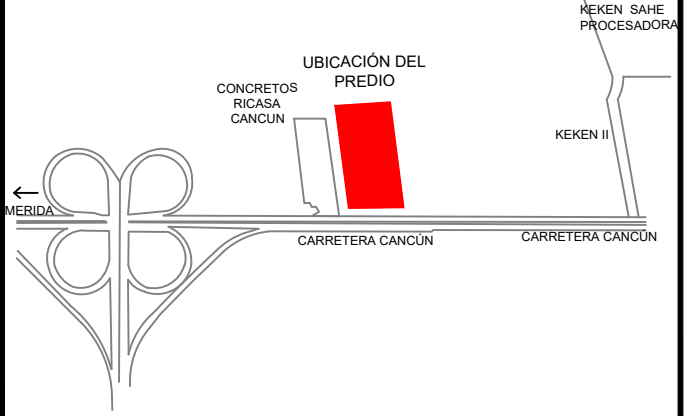

SIMBOLOGIA

NOTAS Y ESPECIFICACIONES

- MURO DE BLOCK
- MURO DE TABLA ROCA
- SATÉLITE
- LÍNEA DE PROYECCIÓN
- LÍNEA DE CORTE
- LÍNEA DE EJE
- DIRECCIÓN DE CORTE
- NIVEL DE PISO
- TERMINADO
- COTA DE DISTANCIA
- DIRECCIÓN DE BAJANTE PLUVIAL

El contenido de este plano y todos los dibujos, invenciones y detalles, son propiedad exclusiva de ARQUITECTURA Y COORDINACIÓN DE OBRAS, S.C. se reserva el derecho de autor a partir de este planteamiento y en lo concerniente.  
El contenido de este plano y su información únicamente podrá ser usado por ARQUITECTURA Y COORDINACIÓN DE OBRAS, S.C. en el proyecto para el cual ha sido elaborado y no podrá ser reproducido total o parcialmente por medios mecánicos, electrónicos, fotográficos o cualquier otro medio existente o por inventarse, sin la previa autorización por escrito de ARQUITECTURA Y COORDINACIÓN DE OBRAS, S.C.

REVISIONES

No.	FECHA	FIRMA	OBSERVACIONES