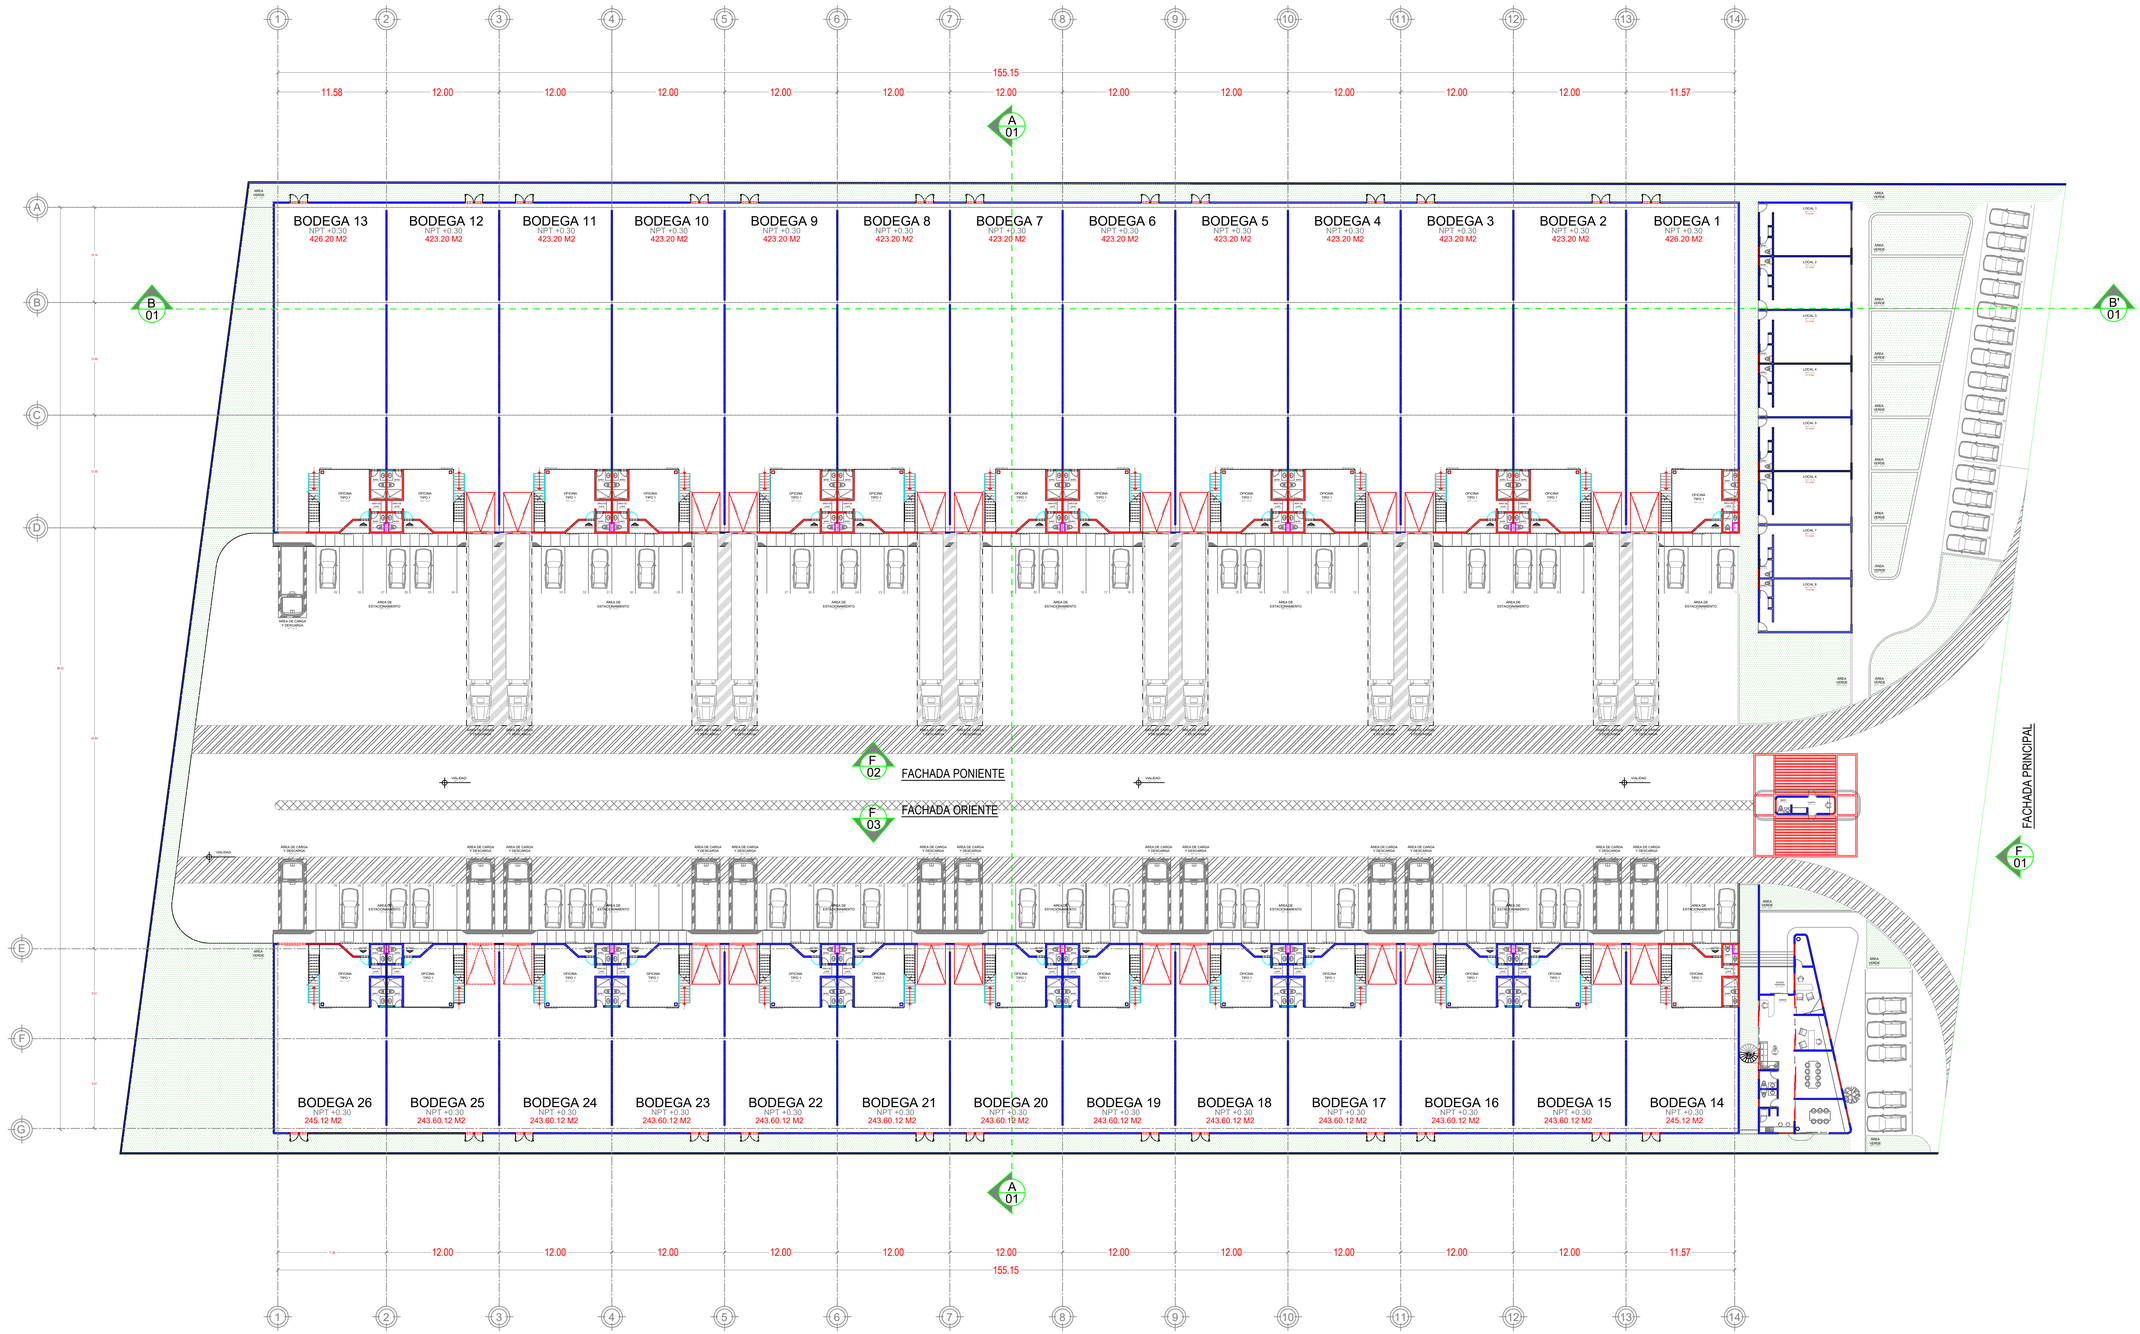

PLANTA ARQUITECTONICA

ESC. 1:300 — 01

LOCALIZACION

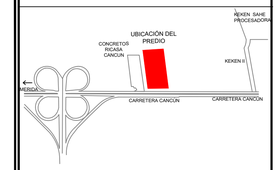

SIMBOLOGIA

NOTAS Y ESPECIFICACIONES

- MURO DE BLOCK
- MURO DE TABLA ROCA
- SATÉLITE
- LÍNEA DE PROYECCIÓN
- LÍNEA DE CORTE
- LÍNEA DE EJE
- DIRECCIÓN DE CORTE
- NPT — NIVEL DE PISO TERMINADO
- -0.00- — COTA DE DISTANCIA
- DIRECCIÓN DE BAJANTE PLUVIAL

El contenido de este plano y todos los diseños, invensiones y detalles, son propiedad exclusiva de ARQUITECTUA Y COORDINACION DE OBRAS, S.C.; se reserva el derecho de autor a partir de este planteamiento y en lo consecuente.
El contenido de este plano y su información únicamente podrá se usado por ARQUITECTURA Y COORDINACION DE OBRAS, S.C.; en el proyecto para el cual ha sido editado y no podrá ser reproducido total o parcialmente por medios mecánicos, electrónicos, fotográficos o cualquier otro medio existente o por inventarse, sin la previa autorización por escrito de ARQUITECTURA Y COORDINACION DE OBRAS, S.C.

CONSTRUCTORA POBLAR
DISEÑO + CONSTRUCCIÓN S.A. DE C.V.

POBLAR DISEÑO + CONSTRUCCIÓN S
Calle 7 No. 179-G entre 28 y Av. Circuito Colonias Col. García Ginerés
Mérida, Yucatán, México. C.P. 97070
Tel. (999) 920.52.85, Cel. (99) 92.78.48.80
E-mail : poblar.dc@hotmail.com