


ETAPA 1

12 NAVES

4 LOCALES

1 TIENDA ANCLA

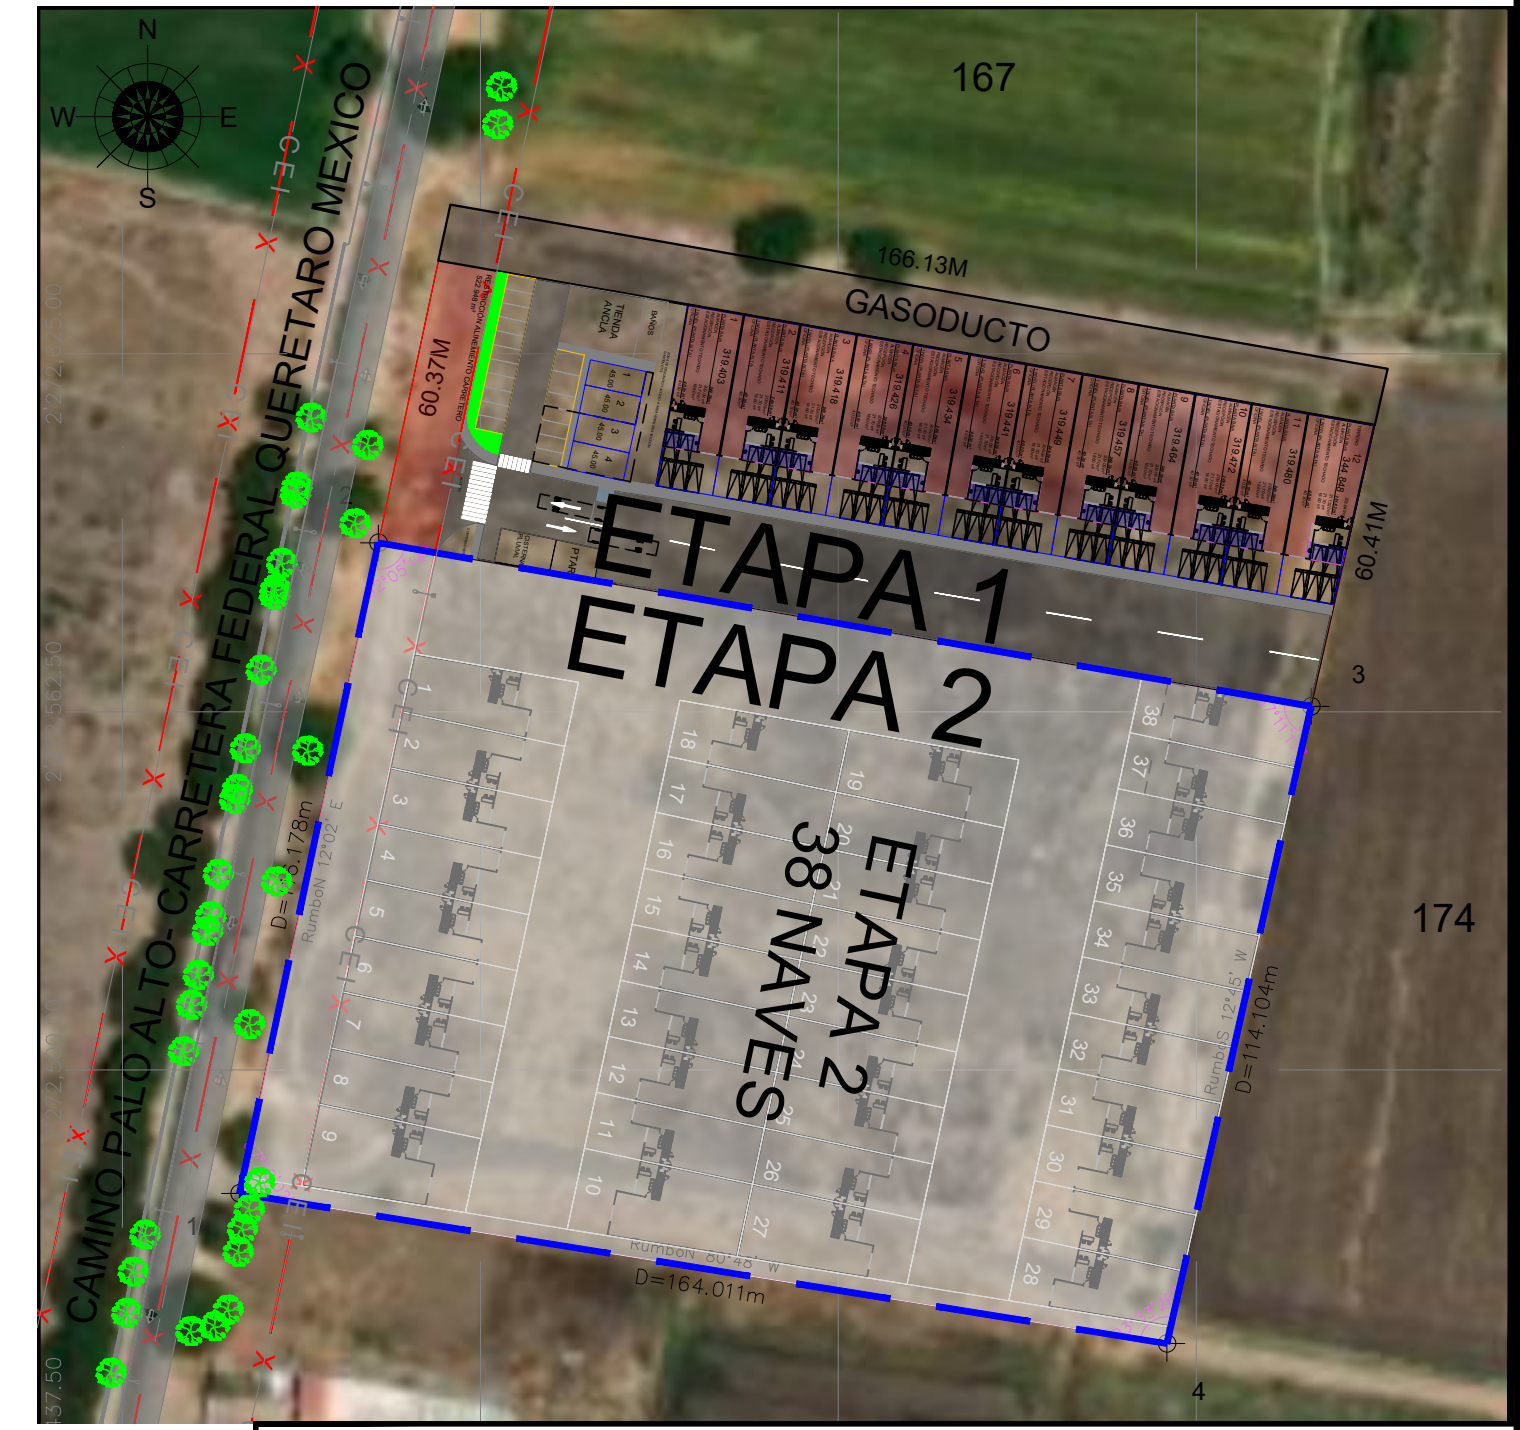

USO ESPECÍFICO DEL PREDIO:

TIPO DE TRÁMITE:

DATOS DEL PROPIETARIO

EMPRESA: CARLOS MORALES BARRIOS
 DIRECCIÓN: CALLE y No. Ricardo Flores Magón No. 17, Edif. Colibri, Int 2
 COLONIA: DRELEGACIÓN Texcoco, México
 TELÉFONO:
 FIRMA:

DATOS DEL PREDIO

CLAVE CATASTRAL: ÁREA: 10,000.00m2
 CONDOMINIO:
 UNIDAD CONDOMINIAL:
 DIRECCIÓN: ENTRE LA CALLE Y LA CALLE
 FRACCIONAMIENTO:
 DICTAMEN DE USO DE SUELO
 No. DE FOLIO:
 LOTE:
 MANZANA:
 ETAPA:
 No OFICIAL:
 No. DE FOLIO:
 FECHA:

USO

HABITACIONAL
 UNIFAMILIAR
 PLURIFAMILIAR
 COMERCIAL
 SERVICIOS
 INDUSTRIAL

DATOS DEL D.R.O

NOMBRE: ARG. HÉCTOR MIGUEL OLIVARES LARA
 CÉDULA PROFESIONAL: 8470221
 DIRECCIÓN: CALLE y No. MANUEL GÓMEZ MORIN No. 3970 INT. 200
 COLONIA: CENTRO SUR
 DELEGACIÓN: JOSEFA Y VERGARA Y HERNÁNDEZ
 TELÉFONO: 4421218674
 FIRMA:

NORMATIVIDAD

CONCEPTO	NORMA	PROY.	DIF.
ALTEZA MÁXIMA PERMITIDA			
COEFICIENTE DE OCUPACIÓN DEL SUELO			
COEFICIENTE DE UTILIZACIÓN DEL SUELO			
COEFICIENTE DE ABSORCIÓN DEL SUELO			
PORCENTAJE DEL ÁREA LIBRE			
RESTRICCIÓN AL FRENTE			
CAJONES DE ESTACIONAMIENTO			
RESTRICCIÓNES DIC. USO DE SUELO			

DATOS DE LA CONSTRUCCIÓN

CONCEPTO	A. CONSTRUIDA	OBRA NUEVA	REGULARIZACIÓN	USO ANTERIOR
	NO. LIC.	FECHA	NO. LIC.	METROS
SÓTANO				
PLANTA BAJA				
1er NIVEL				
2do NIVEL				
3er NIVEL				
4to NIVEL				
ESTACIONAMIENTO				
CÓRDIS				
TOTAL DE M ²				
BARDEO AL				
ALINEAMIENTO AL				
DEMARCACIÓN				

MATEMATIZACIÓN

ESCALA:
 COTAS:
 CLAVE:

