




FACHADA PPL

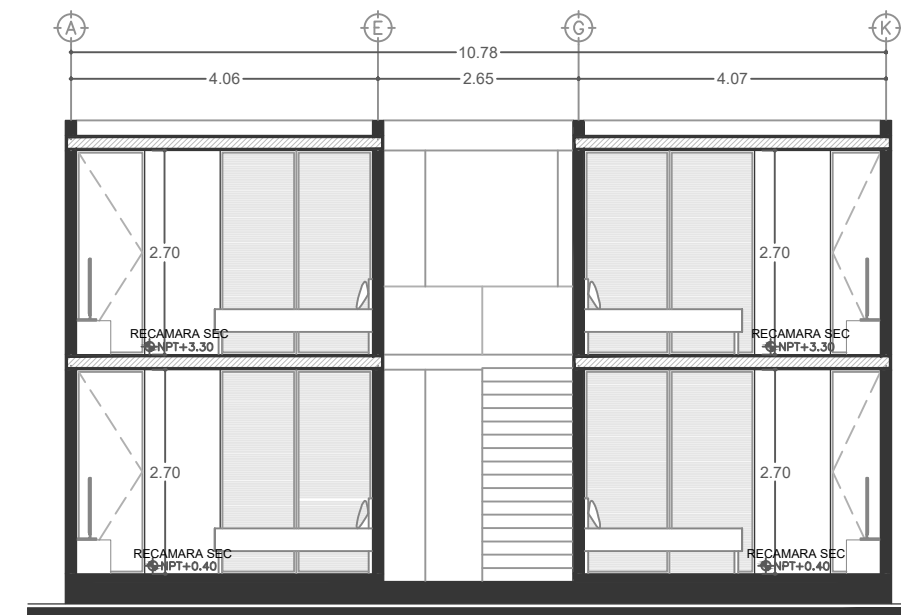

CORTE A-A'

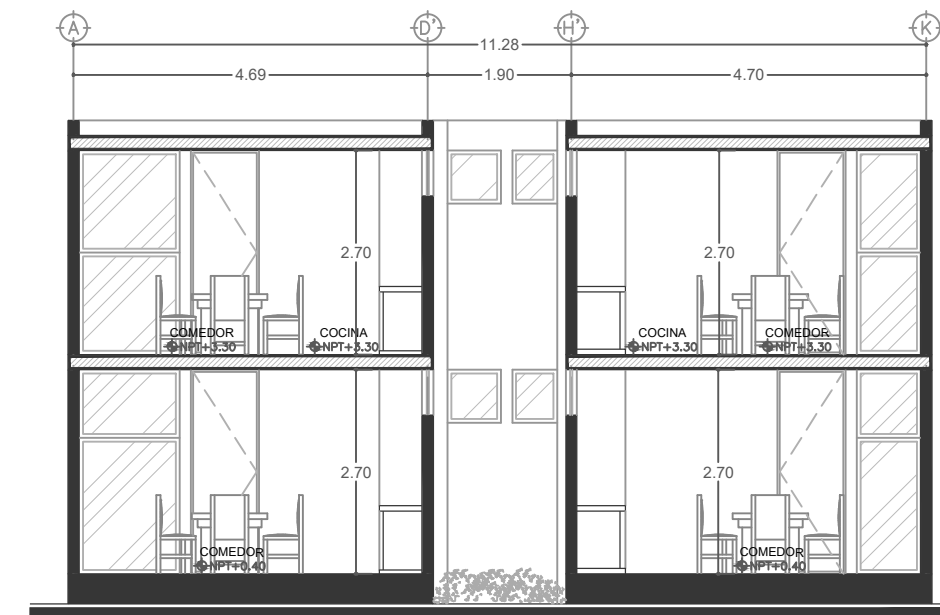

CORTE B-B'

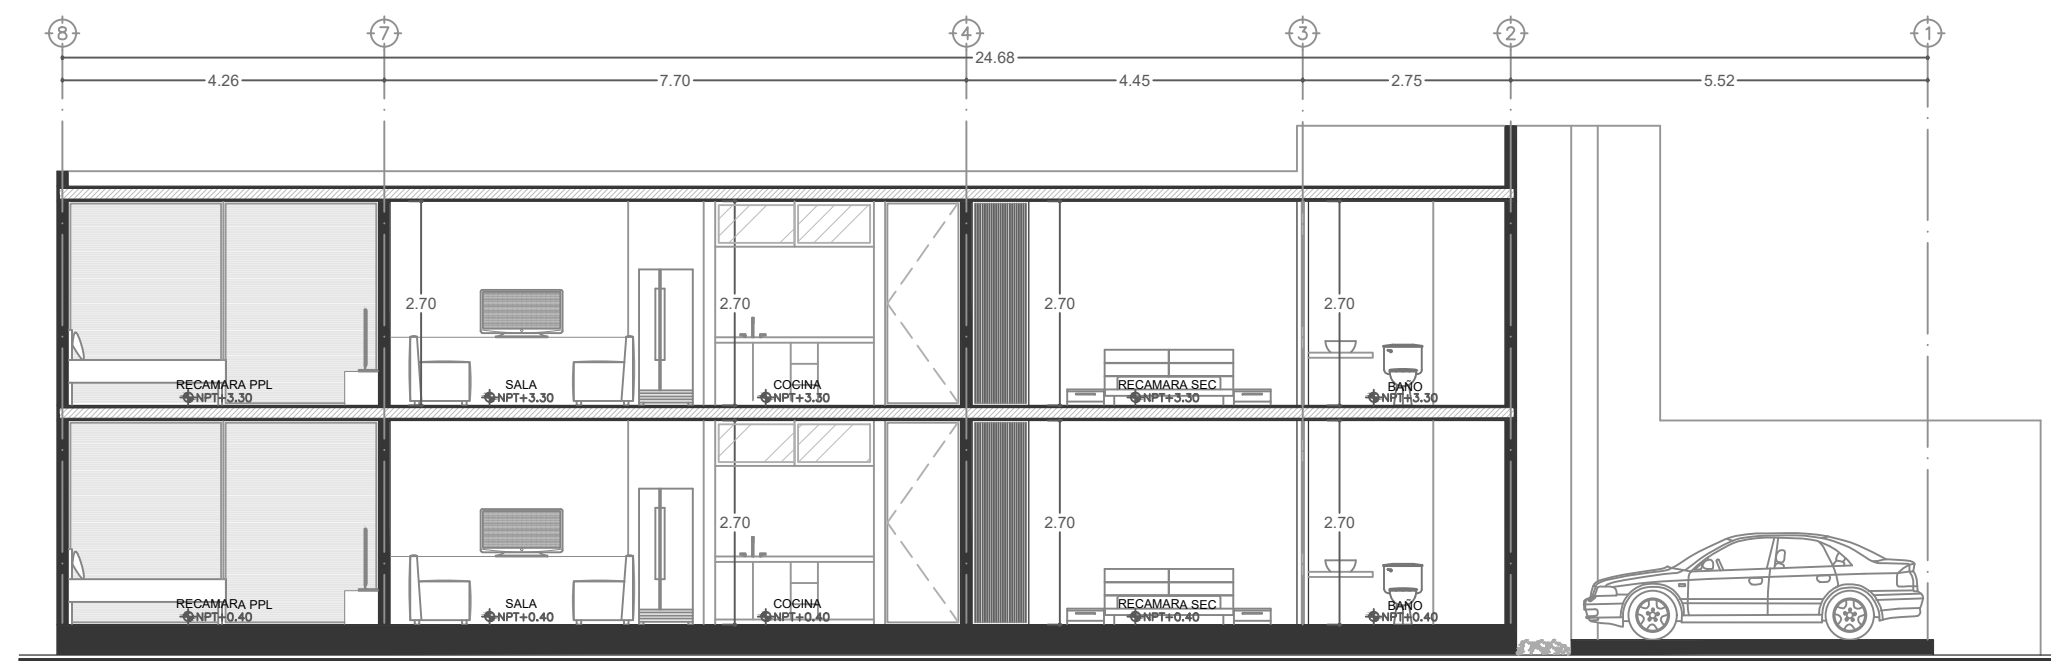

CORTE C-C'

PROYECTO: DEPARTAMENTOS

DIRECCIÓN: SAN VICENTE

PROPIETARIO: CECILIA MORALES FRANCO

SIMBOLOGÍA Y DETALLES:
SUPERFICIE DEL TERRENO

PROYECTA:
ARVERAL DISEÑO Y CONSTRUCCIÓN
ARQ. RICARDO TAPPAN SILVEIRA

FECHA: 07/04/2021

PLANO: ARQUITECTONICOS

NÚMERO DE PLANO: 01	ESCALA: 1:100
------------------------	------------------

CLAVE:

ARQ-01