
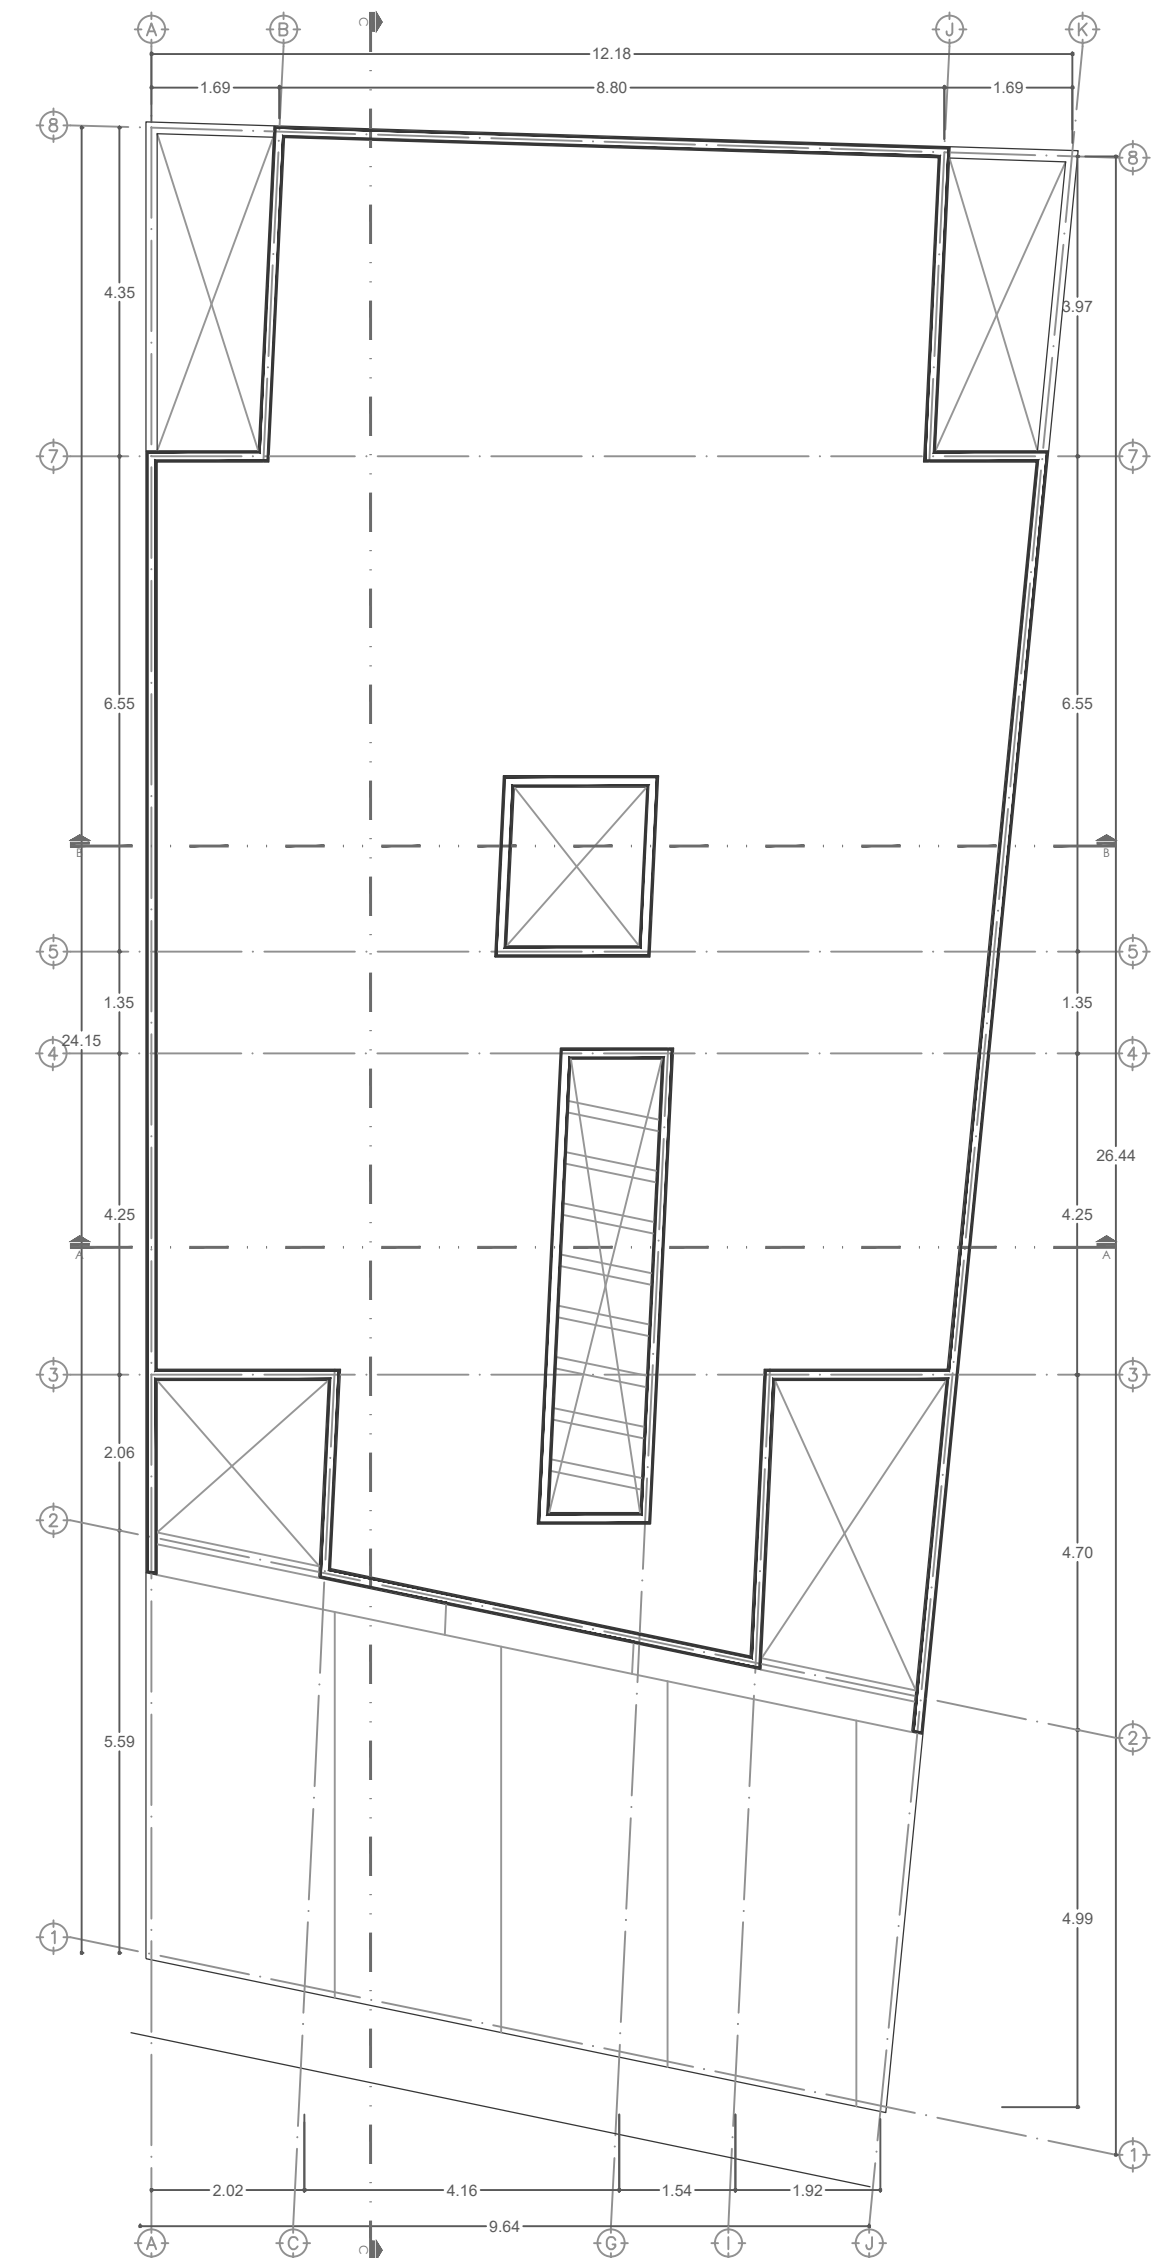


CALLE 21-B

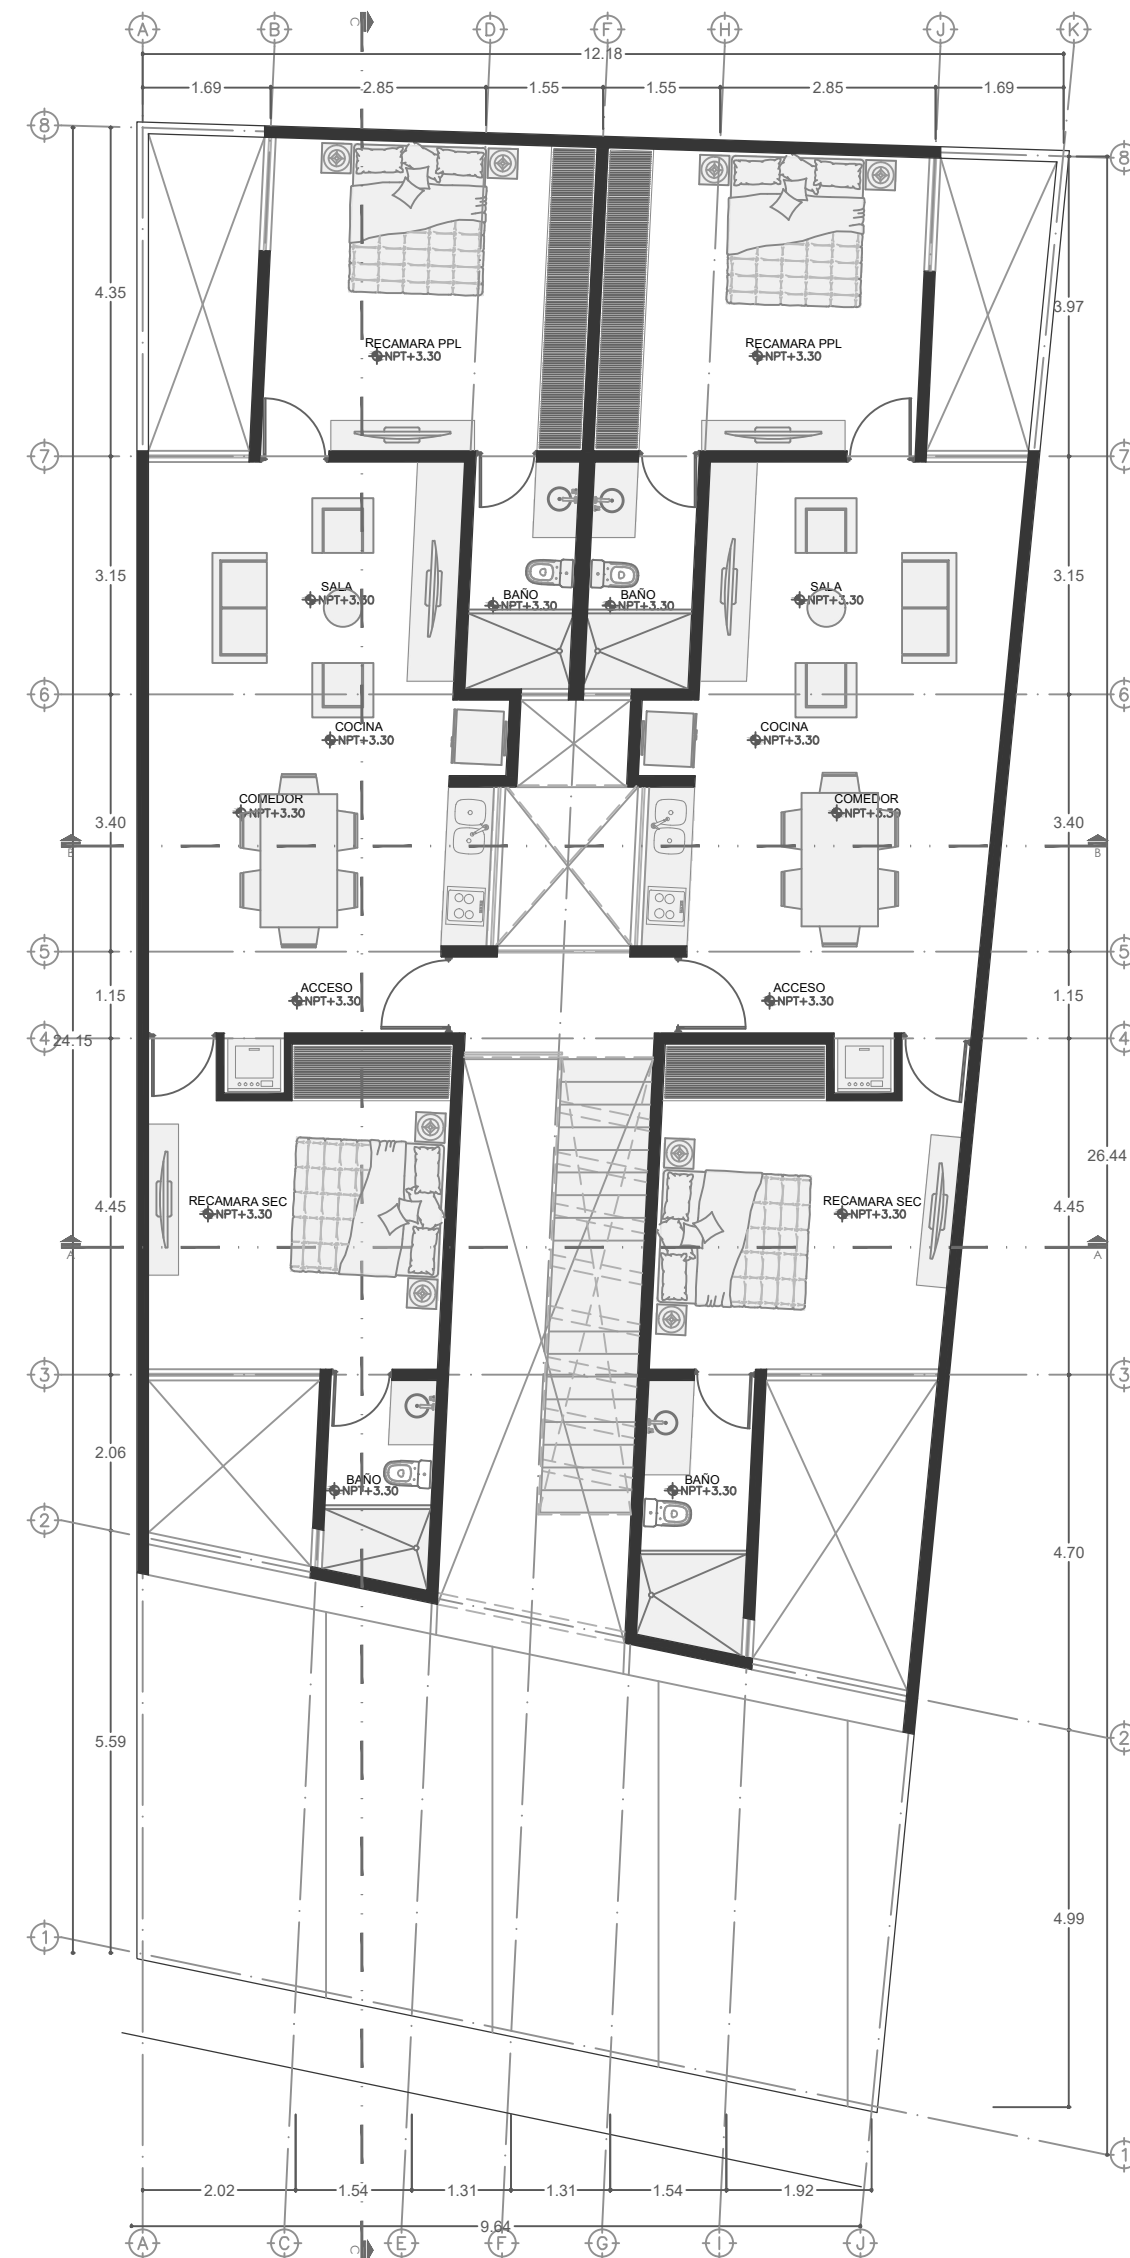

| | |
|------------------------|---|
| PROYECTO: | DEPARTAMENTOS |
| DIRECCIÓN: | SAN VICENTE |
| PROPIETARIO: | CECILIA MORALES FRANCO |
| SIMBOLOGÍA Y DETALLES: | SUPERFICIE DEL TERRENO |
| PROYECTA: | ARVERAL DISEÑO Y CONSTRUCCIÓN ARQ. RICARDO TAPPAN SILVEIRA |
| FECHA: | 07/04/2021 |
| PLANO: | ARQUITECTONICOS |
| NÚMERO DE PLANO: | 01 |
| ESCALA: | 1:100 |
| CLAVE: | ARQ-01 |