



Localización

Simbología

Sellos

DATOS DE CONSTRUCCION


.95 m2	superficie del terreno
285.84 m2	área construida
.90 m2	área libre

Casa Habitación

OBRA NUEVA
MAYO 2025

ARQ-01
Arquitectónicos

escala 1:75
acotación en metros

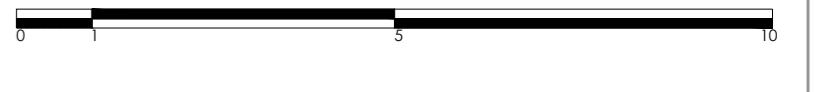

Propietario

Manzana 5 Lote 17, Calle Oasis Turpán
Residencial "Oasis", Tuxtla Gutiérrez, Chiapas
Ubicación
Tuxtla Gutiérrez, Chiapas,
Ciudad

Arq. Rodolfo Villatoro Ruíz
Diseño Arquitectónico

nombre y firma del director responsable de obra
Arq. Víctor Ruben Córdoba Redonda
NO. DRO 286

