




PLANTA DE CIMENTACIÓN
ESC 1:250

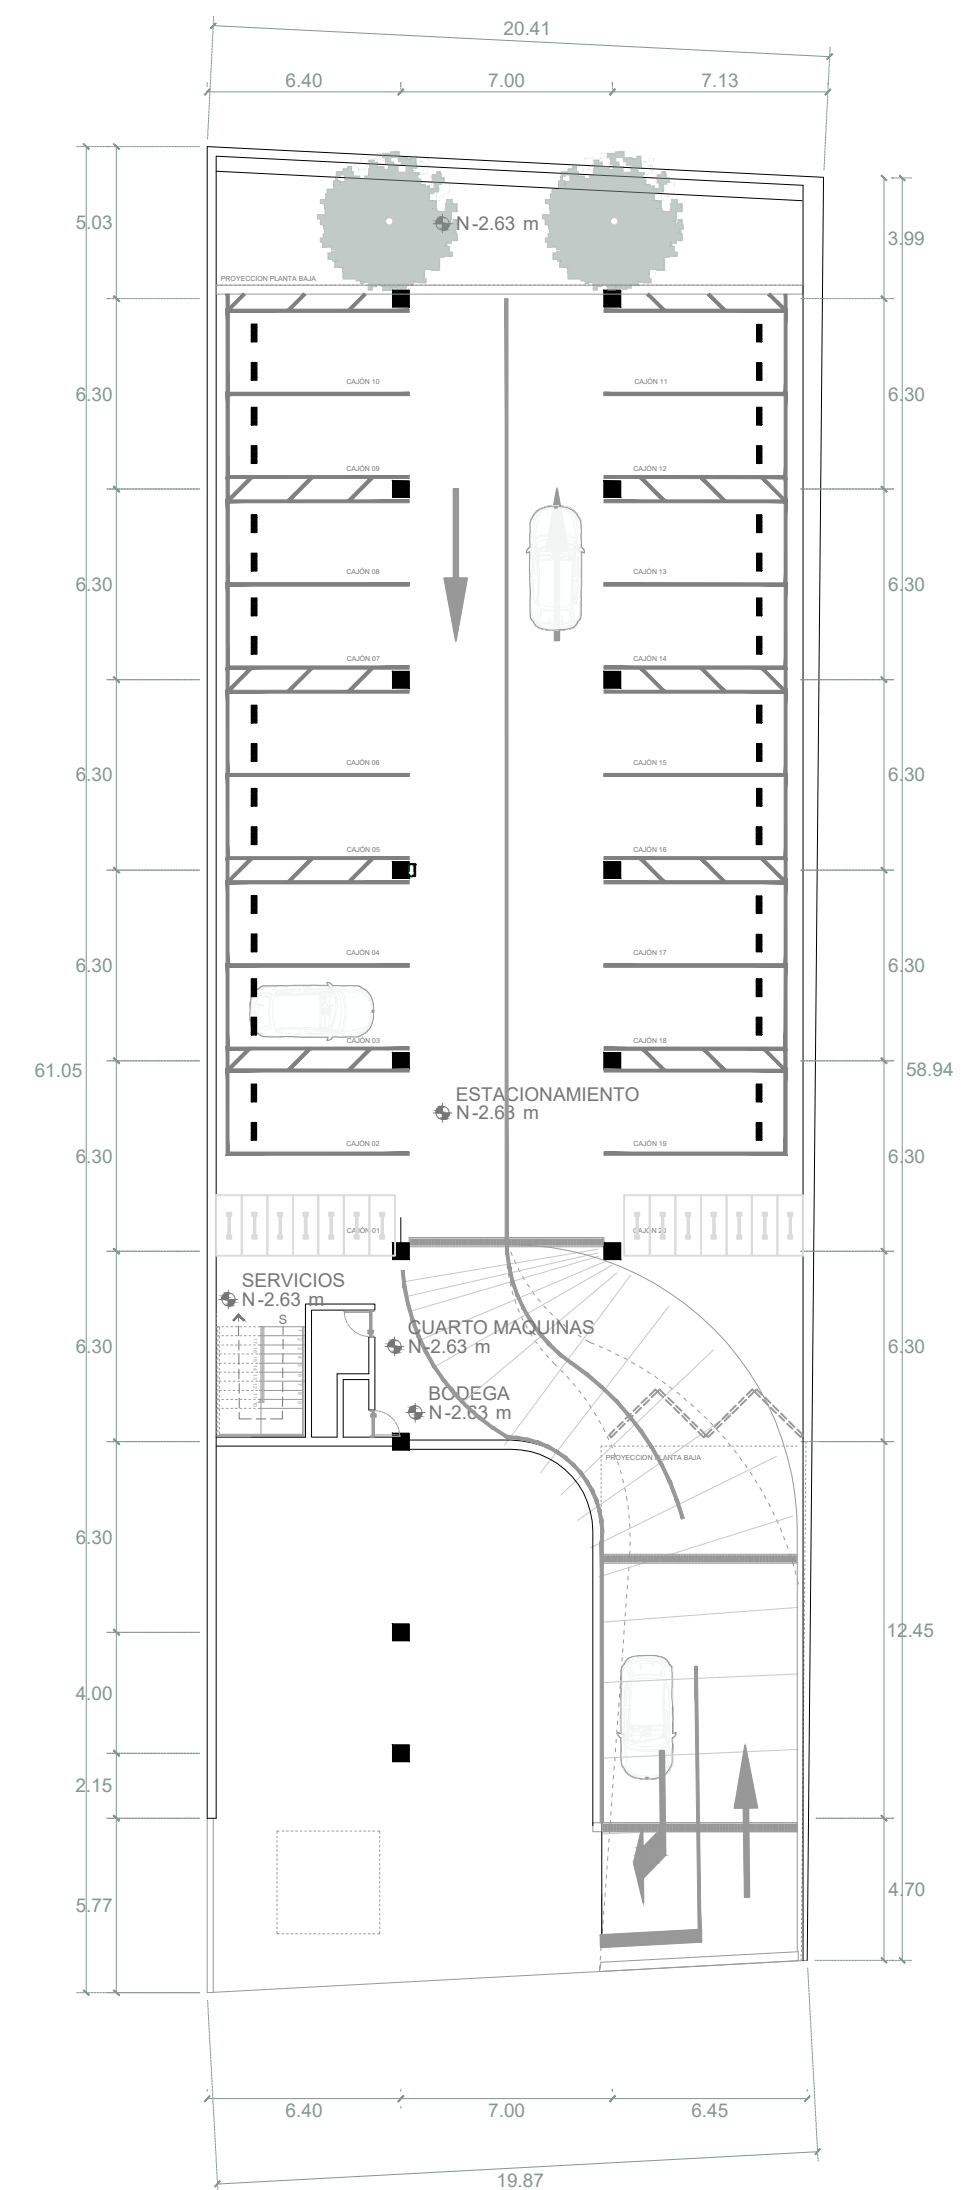


PLANTA DE ESTACIONAMIENTO
ESC 1:250

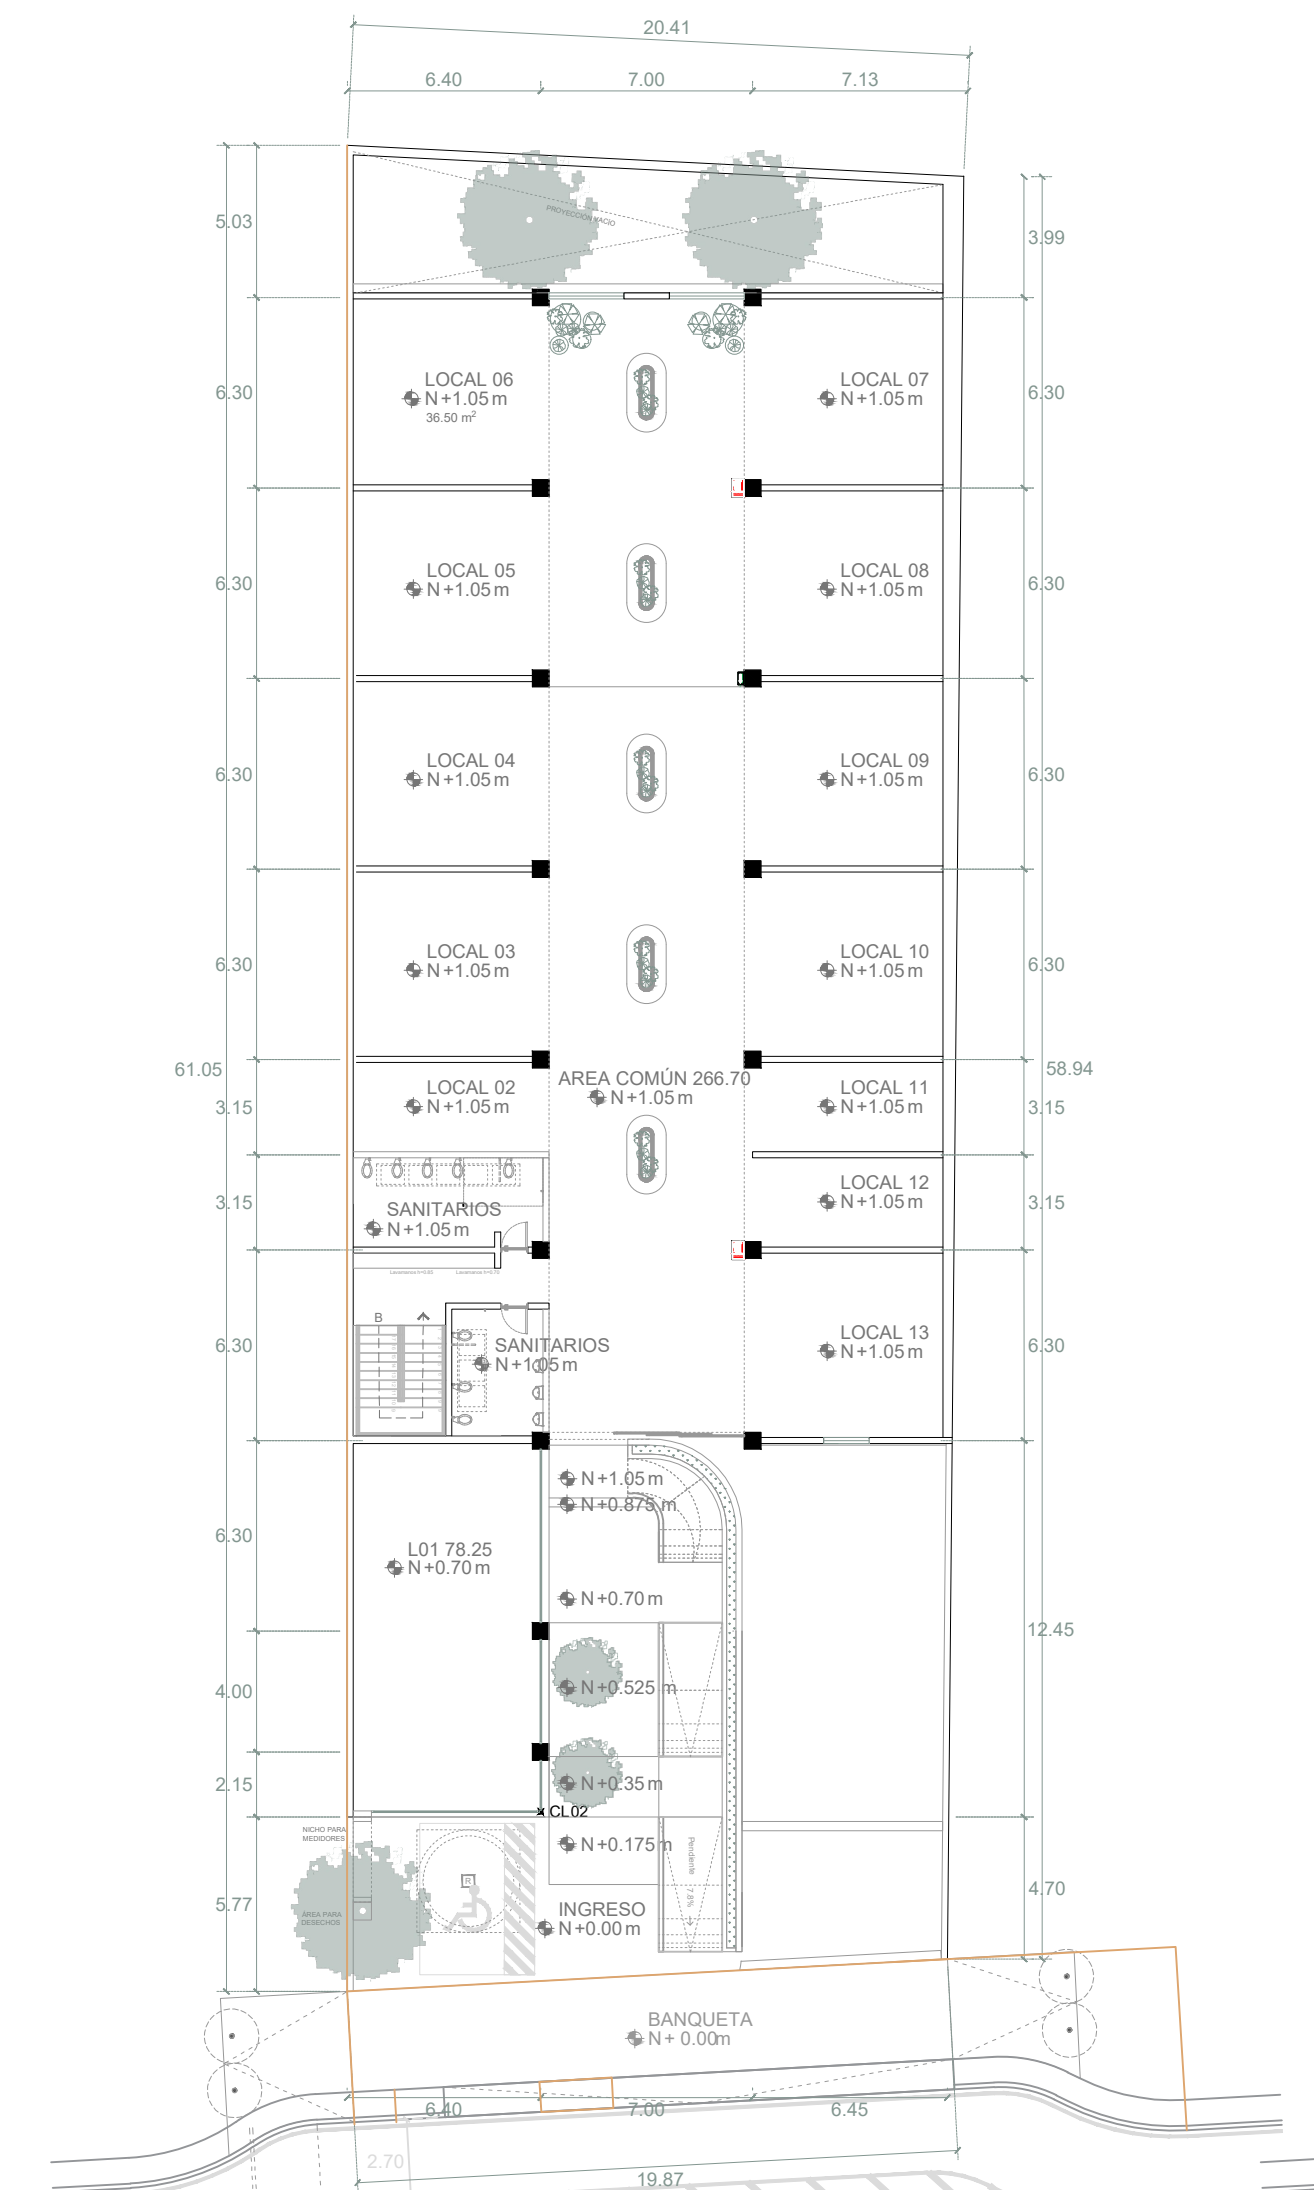


PLANTA BAJA
ESC 1:250

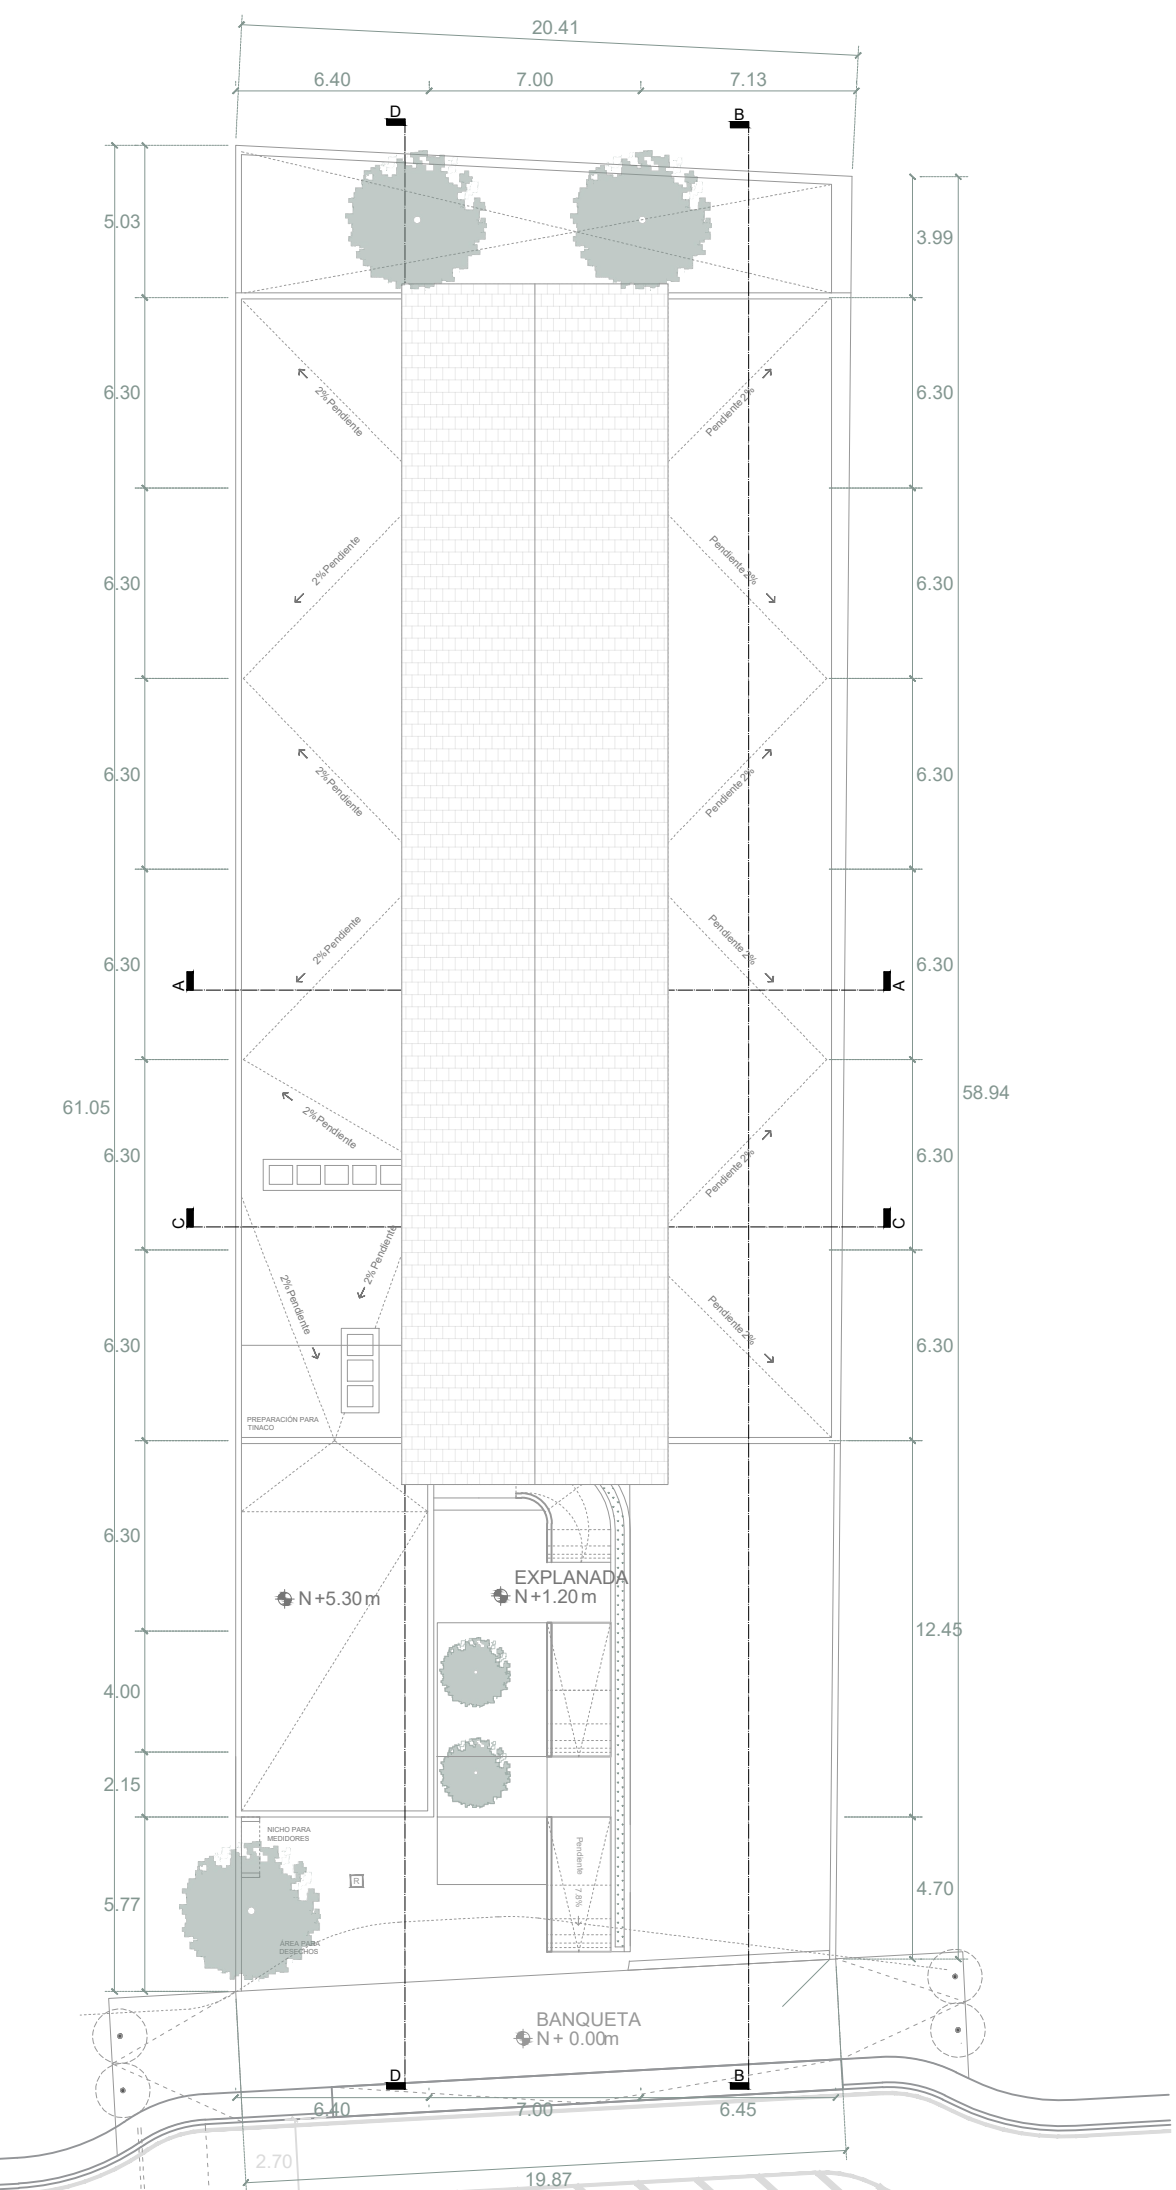


PLANTA DE AZOTEAS
ESC 1:250

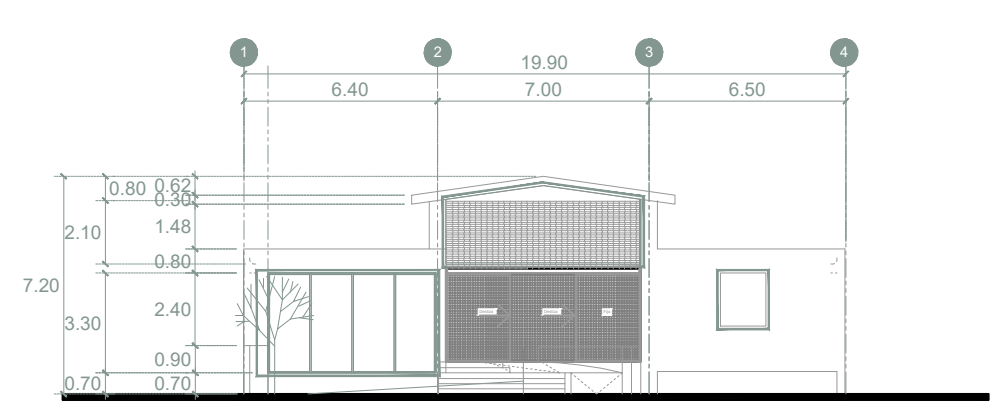


ALZADO FRONTAL
ESC 1:250

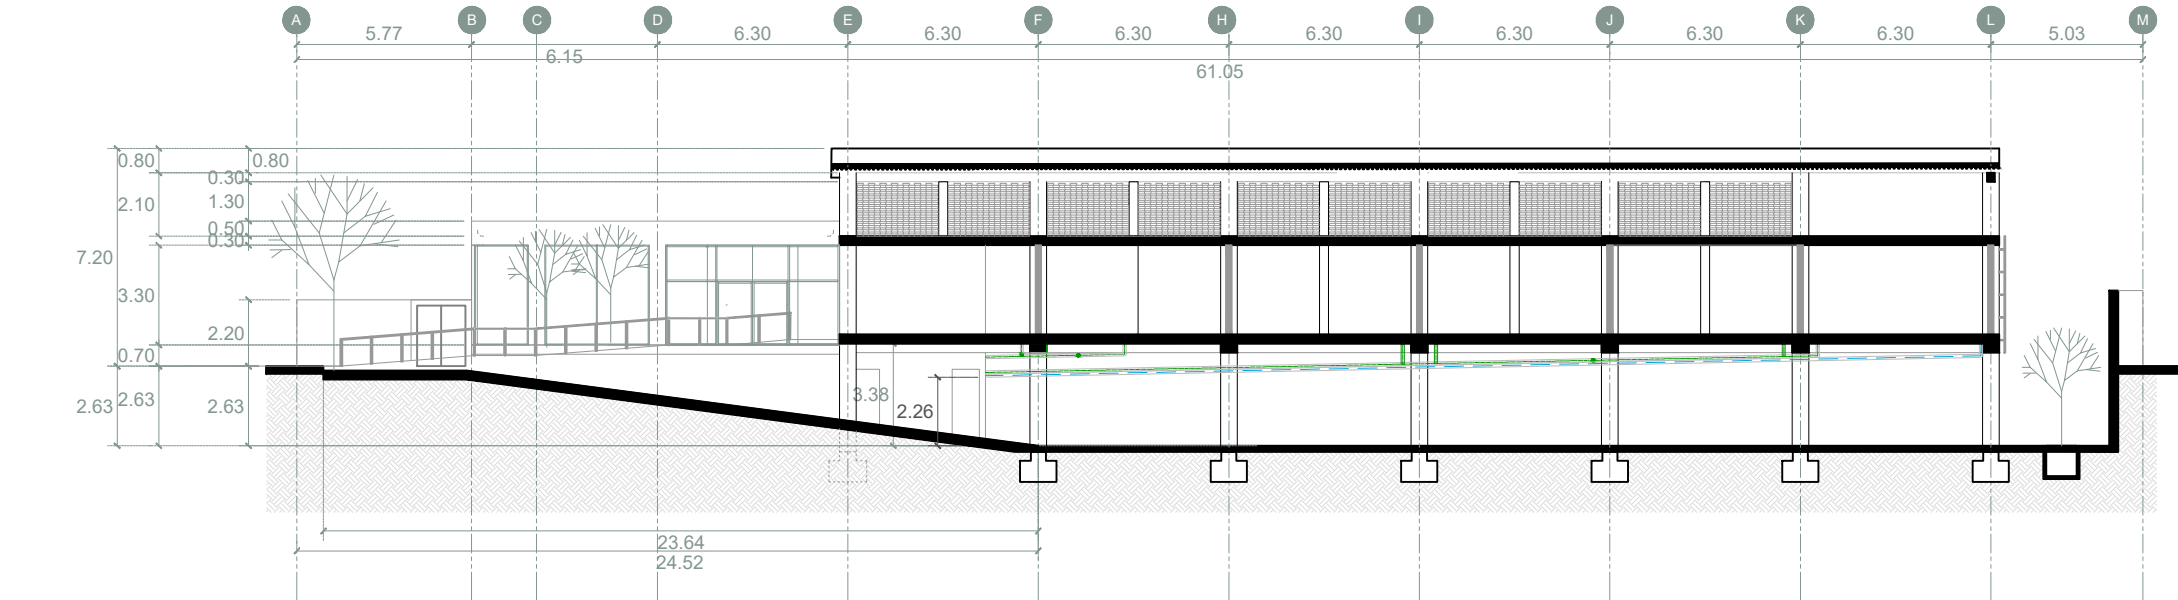


SECCIÓN LONGITUDINAL B
ESC 1:250

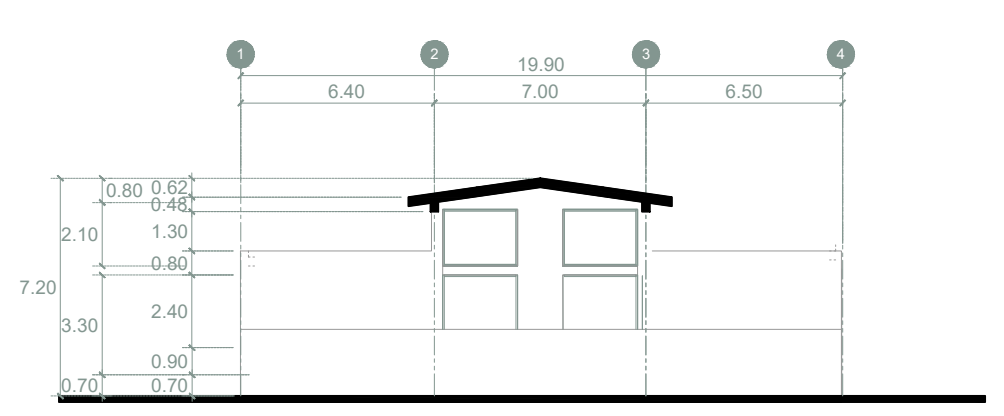


ALZADO POSTERIOR
ESC 1:250

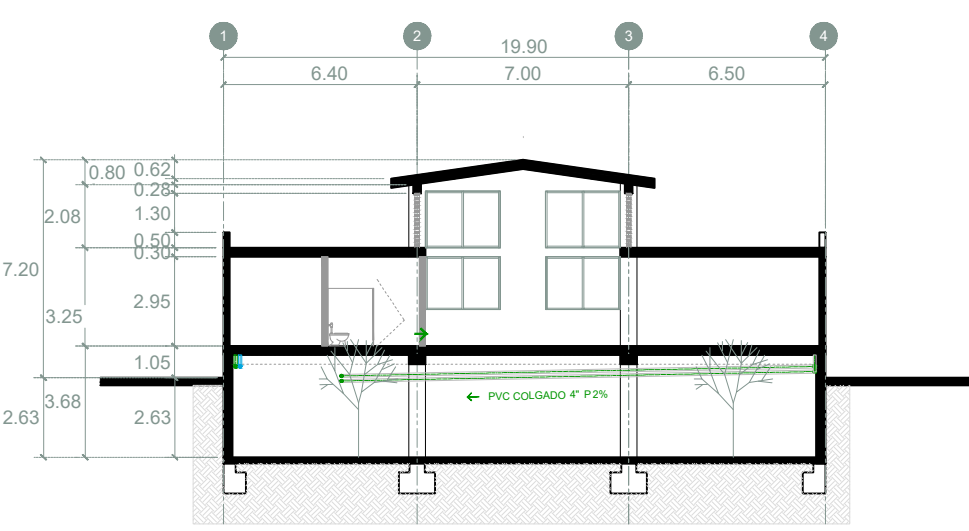


SECCIÓN TRANSVERSAL A
ESC 1:250

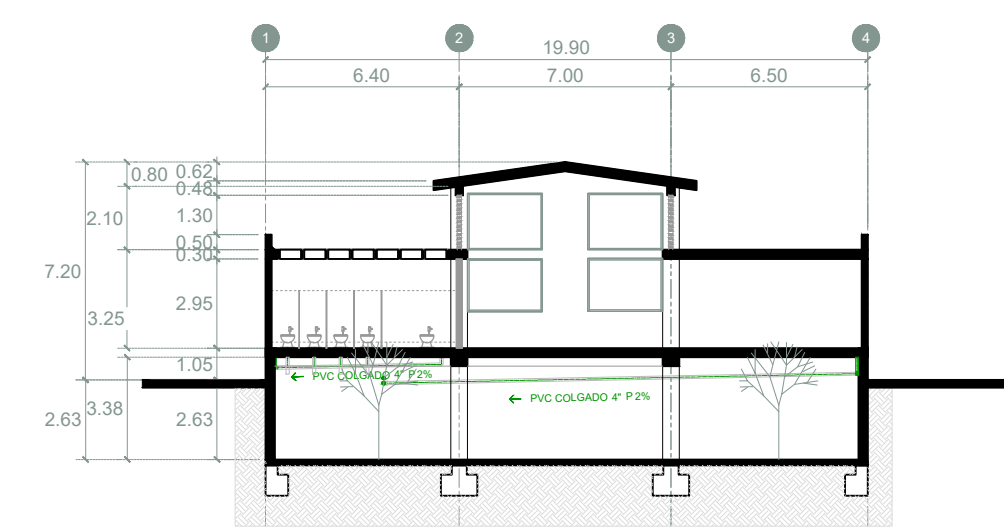

SECCIÓN TRANSVERSAL B
ESC 1:250

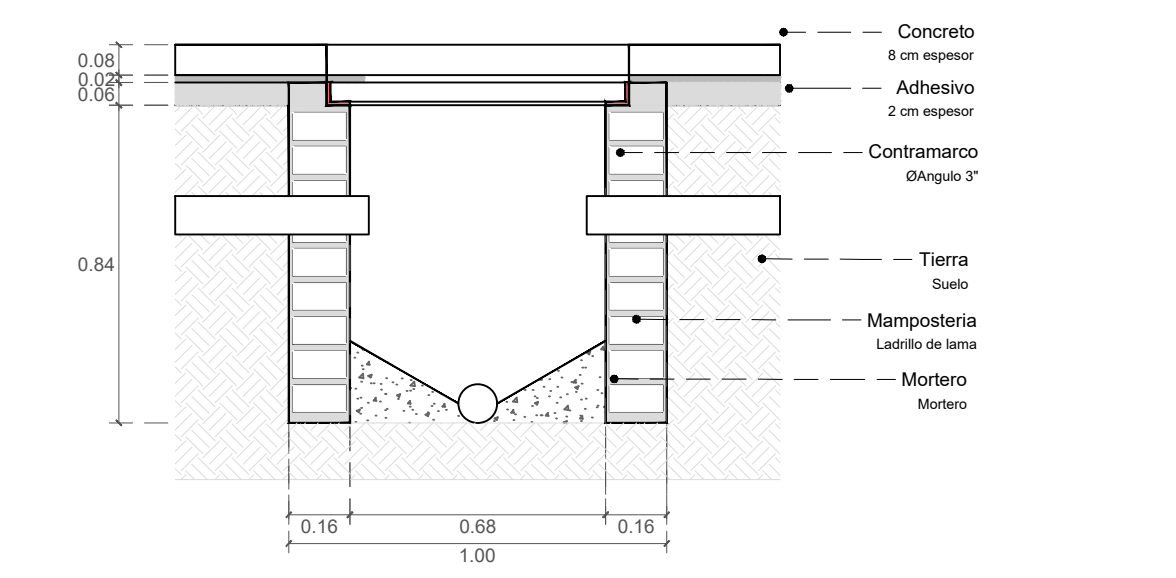

REGISTRO PLUVIAL
ESC 1:20

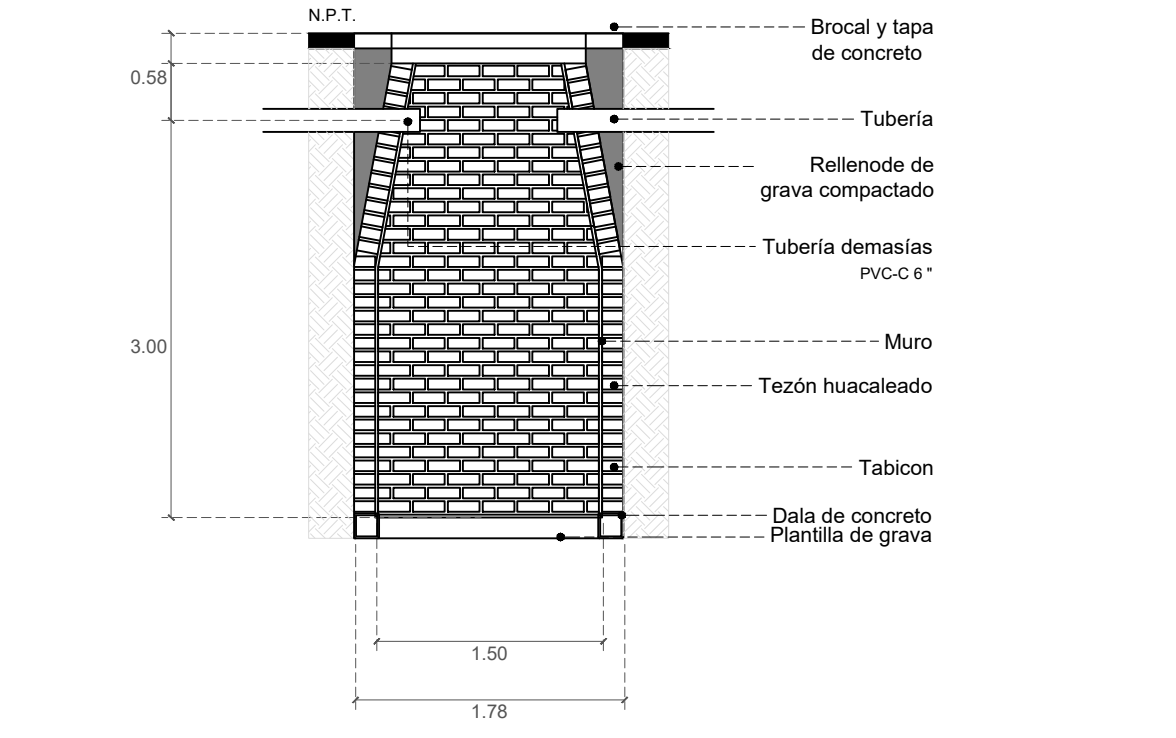

POZO DE ABSORCIÓN
ESC 1:50

EL ASTILLERO
LOCALES COMERCIALES CS-R

UBICACIÓN
Carretera Guadalajara – Nogales #172, lote 11 manzana 11, Feudo legal La Venta del Astillero, Zapopan, Jalisco.

ÁREAS DEL PROYECTO

Planta sotano	845.00 m ²
Planta nivel I	767.00 m ²
Superficie de proyecto	1.612.00 m ²
Superficie de terreno	1.173.00 m ²

USO DE SUELO

Normativa	0.8	1.6
Proyecto	0.66	1.37

CARGAS

CARGAS	MUERTA	VIVA	TOTAL
Entrepiso	450	200	650 kg/m ²
Azotea	500	100	600 kg/m ²

ARQUITECTÓNICO

CONTENIDO

- Plantas
- Alzados
- Secciones
- Detalles

SIMBOLOGÍA

- Vigas puente
- Vigas
- Eléctrico
- Agua pluvial
- Agua fría
- Agua caliente
- Bajante de agua pluvial
- Bajante de agua fría
- Bajante de agua caliente
- Hidroneumático
- Cisterna
- Medidor
- Valvula

SUPERVISOR
ARQ. FABIOLA MARTÍN DEL CAMPO

DIBUJO
ARQ. MARCOS VÁZQUEZ

PROPIETARIO
GRUPO INMOBILIARIO CASAL'S S.A. DE C.V.

DIRECTOR PERITO
ING. JAVIER ESPINOZA MAGALLANES

REGISTRO
DRZ-0370

FECHA
14/10/2024

ESCALA
ESPECIFICADA EN CADA GRÁFICO

ESCALA
ESPECIFICADA EN CADA GRÁFICO