
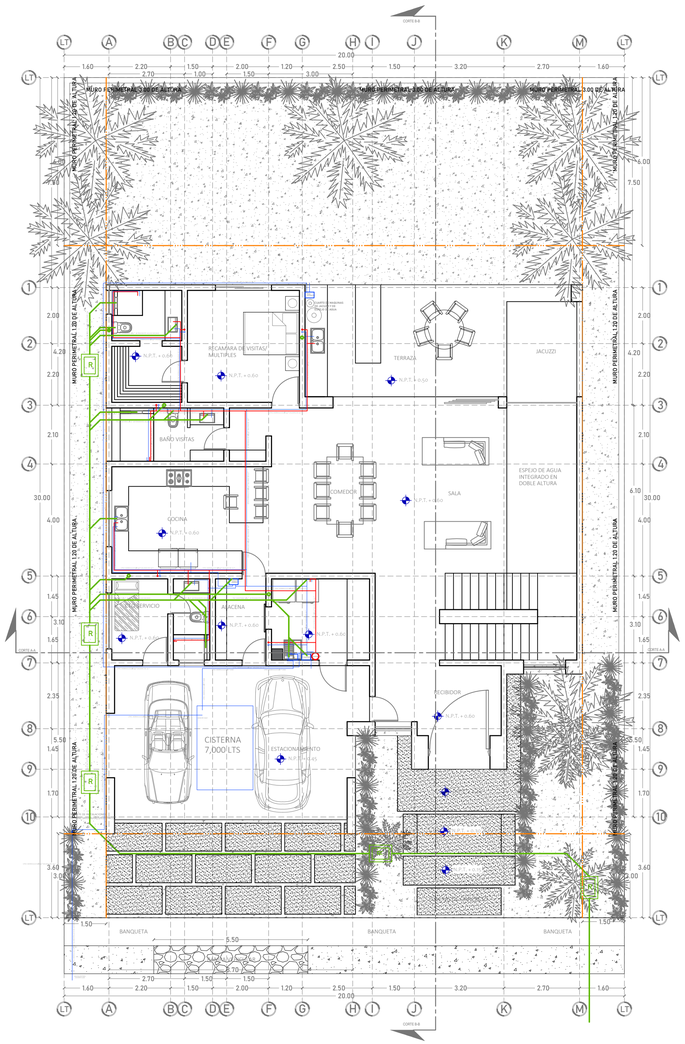


KUTZ CALLE 2 LOTE 6
ARQUITECTONICO NIVEL 1

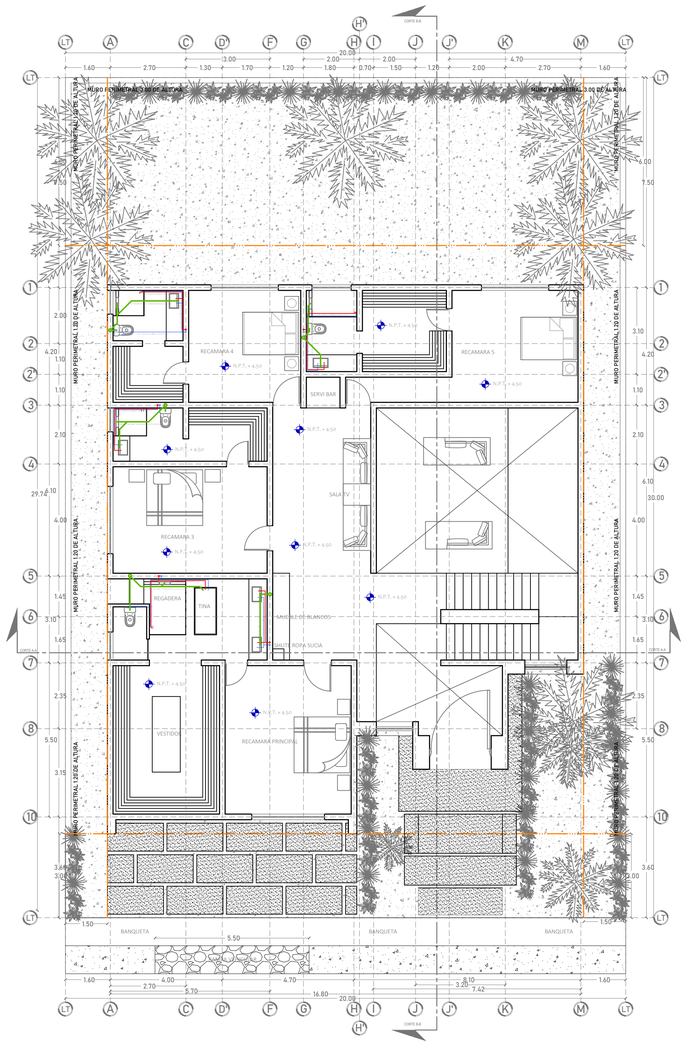

KUTZ CALLE 2 LOTE 6
ARQUITECTONICO NIVEL 2

PROYECTO INSTALACIONES HIDROSANITARIAS

SIMBOLOGIA

- TUBERIA DE AGUA FRIA
- TUBERIA DE AGUA CALIENTE
- TUBERIA SANITARIA
- B.A.N. BAJANTE DE AGUAS NEGRAS
- TUBERIA AGUAS JABONOSAS


NOTA: REVISAR QUE LOS LAYERS ESTEN PRENDIDOS

1.- NO CUENTA CON PATIO DE TENDIDO, SE PROCEDE A FIRMA DE LA CARTA.
2.- EL CUARTO DE MAQUINAS DEL JACUZZI SE ENCUENTRA BAJO LA BARRA DE TERRAZA.
3.- PLANTA DE EMERGENCIA SERA COLOCADA EN CUARTO MAQUINAS.
4.- CISTERNA DE 7,000.00 LTS UBICADA EN COCHERA
5.- BAJANTES PLUVIALES DE 3" MARCADOS EN AZOTEA.
6.- PANELES SOLARES REPRESENTADOS EN CORTE
7.- CUARTO DE MAQUINAS GENERAL UBICADO EN CUARTO DE LAVADO.

0 1 5 10

CROQUIS DE LOCALIZACIÓN

CROQUIS DE LOCALIZACIÓN ESPECÍFICA

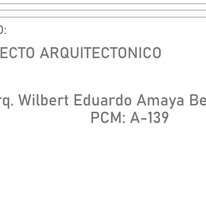

CUADRO DE AREAS

TERRENO	600.00 m²
CONSTRUCCION PLANTA BAJA COS	298.84 m²
CONSTRUCCION PLANTA ALTA	218.52m²
PLANTA BAJA+PLANTA ALTA CUS	517.36 m² = 86.22 % CUS

PROPIETARIO:
RESIDENCIAL ALTTUS SA DE CV

UBICACIÓN:
YVR 18 KUTZ CALLE 2 LOTE 6

DISEÑO:
ARQ. GUSTAVO CANDELARIO PEREZ
EMAIL: arq.gustavocandelario@gmail.com CEL: 999-553-3171

CONTENIDO:
PROYECTO ARQUITECTONICO

DRO: Arq. Wilbert Eduardo Amaya Bencomo
PCM: A-139

SELLOS:

FECHA: AGOSTO/2024
ESCALA: 1:100
CODIGO:
YVR 18 CALLE 2 LOTE 6 PROYECTO ARQUITECTONICO 01