


CUADRO DE CONSTRUCCION POLIGONO GENERAL

LADO	EST	PV	RUMBO	DISTANCIA	V	COORDENADAS	
						Y	X
A	B		N 75°15'33.22" W	417.758	B	2,323,676.3933	315,145.4233
B	C		N 75°16'10.66" W	59.739	C	2,323,797.8801	314,683.6394
C	D		N 74°29'01.33" W	167.048	D	2,323,842.5674	314,522.8799
D	E		S 11°28'24.34" W	100.794	E	2,323,743.7875	314,502.6306
E	F		S 73°48'48.37" E	966.493	F	2,323,474.3621	315,430.8112
F	G		N 11°22'24.54" W	138.163	G	2,323,609.8115	315,403.5651
G	A		N 75°32'13.50" W	266.590	A	2,323,676.3933	315,145.4233

SUPERFICIE = 103,775.523 m<sup>2</sup>

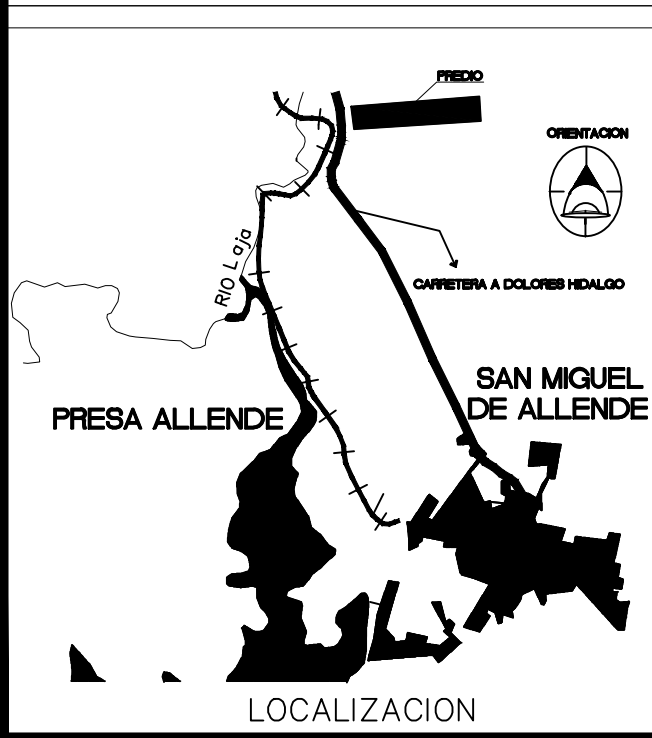

SIMBOLOGIA:

- NOTAS
- 1.- El levantamiento esta realizado según los vertices señalados por el interesado.
  - 2.- El sistema de coordenadas es U.T.M..
  - 3.- La informacion del predio se obtuvo de la documentacion proporcionada por el interesado.
  - 4.- El cuadro de construcción define la forma y dimensiones del predio.
  - 5.- Las cotas son en metros.

DATOS PREDIO

CLAVE CATASTRAL	
AREA	100,244.30m <sup>2</sup>
NORTE COLINA CON PREDIO	ESTE COLINA CON PREDIO
SUR COLINA CON PREDIO	ESTE CARRETERA FEDERAL SAN MIGUEL ALLENDE - DOLORES HIDALGO
DIRECCION	KILOMETRO 2.50 DE LA CARRETERA FEDERAL SAN MIGUEL ALLENDE - DOLORES HIDALGO
MUNICIPIO	SAN MIGUEL ALLENDE
CODIGO POSTAL	MÉXICO, D.F.
FIRMA:	

DATOS D.R.O.

NOMBRE	
CEDULA	
DIRECCION	
FIRMA:	

**QUINTA DE LOS ARTESANOS**

PROPIETARIO: **QUINTA DE LOS ARTESANOS S.A. DE C.V.**

PROYECTO: **ARQ. LUIS EDUARDO PONCE VALENCIA**

ESCALA GRAFICA: ESCALA: 1 : 1250  
COTAS: m

DIBUJO: **I. A. E.A.R.S**  
FECHA: **AGOSTO 2020**  
CLAVE:

CONTENIDO: **POLIGONAL QUINTA DE LOS DE ARTESANOS**