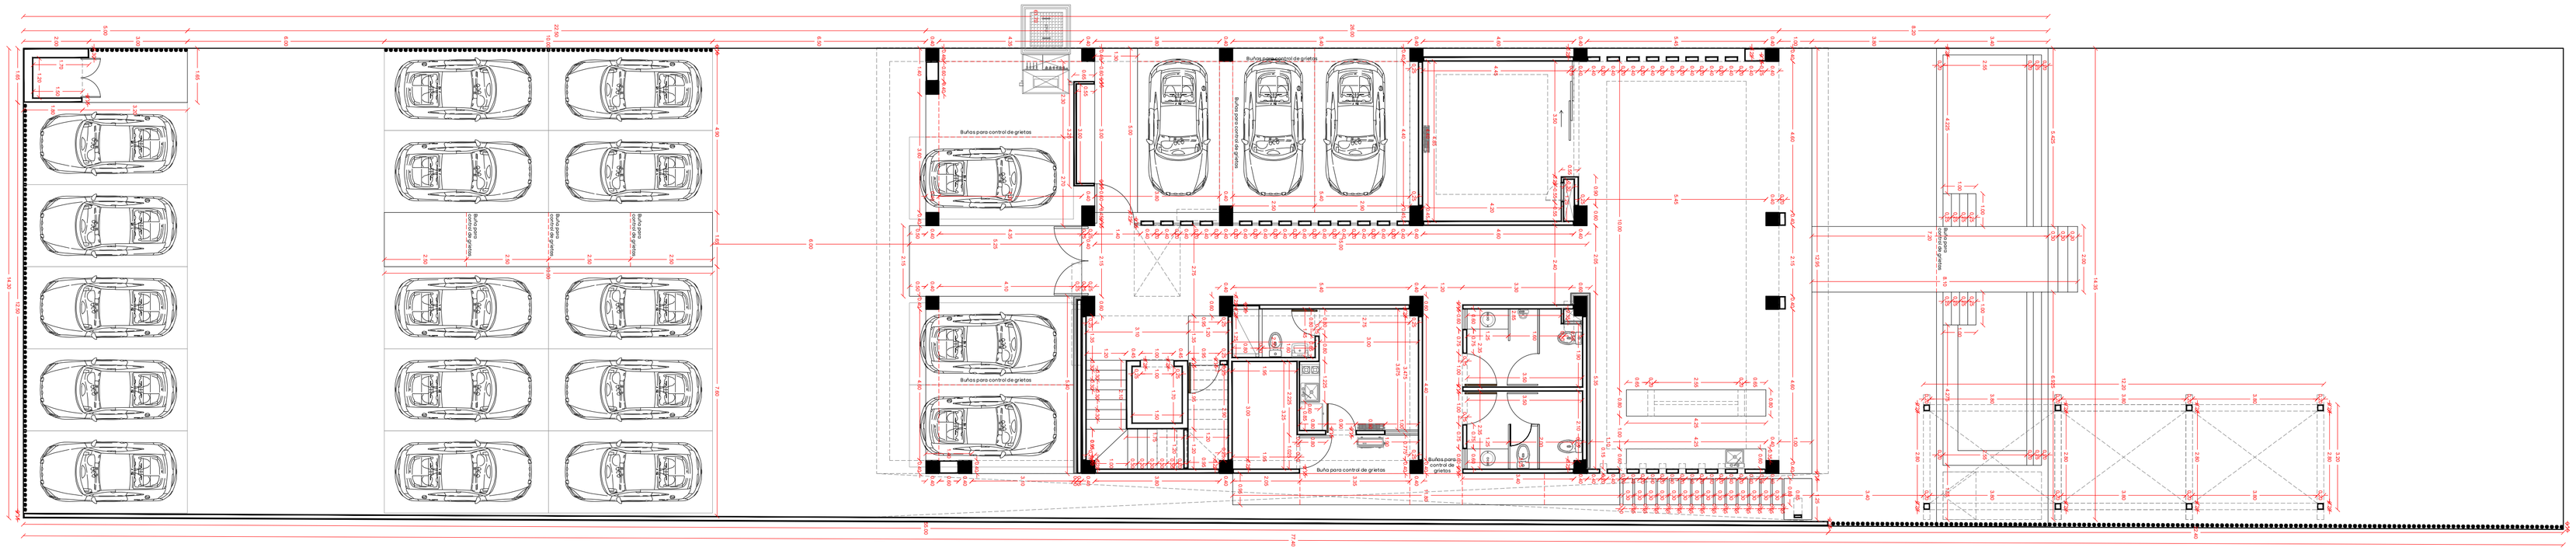

PLANTA BAJA

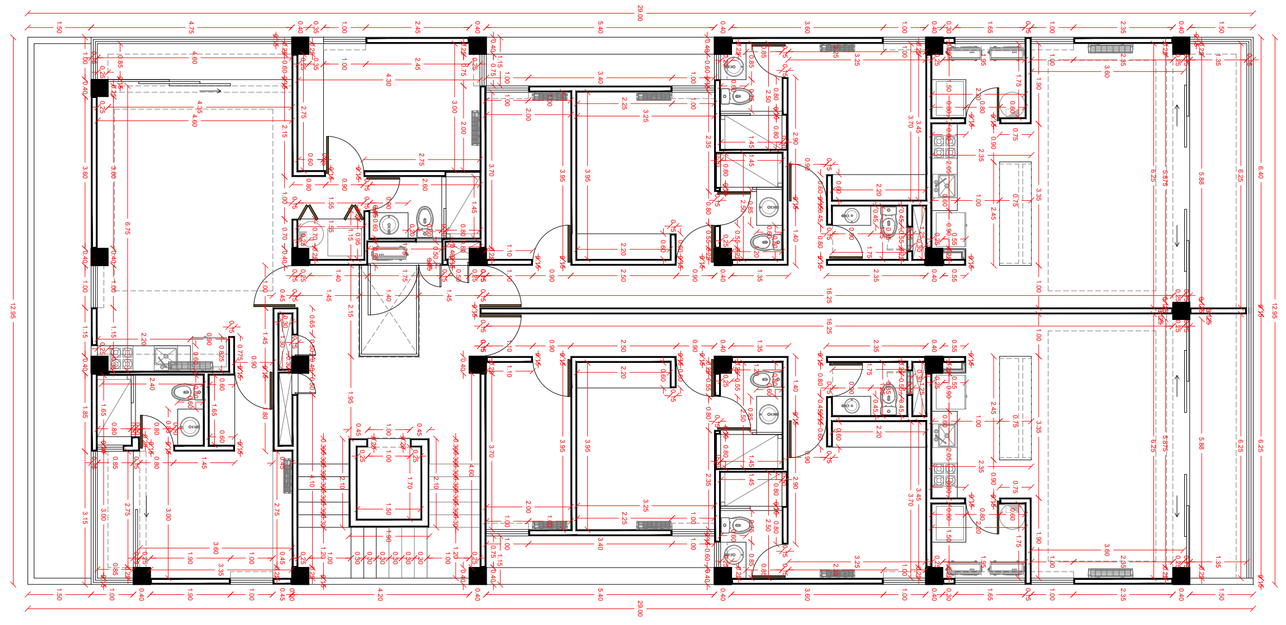

PRIMER NIVEL

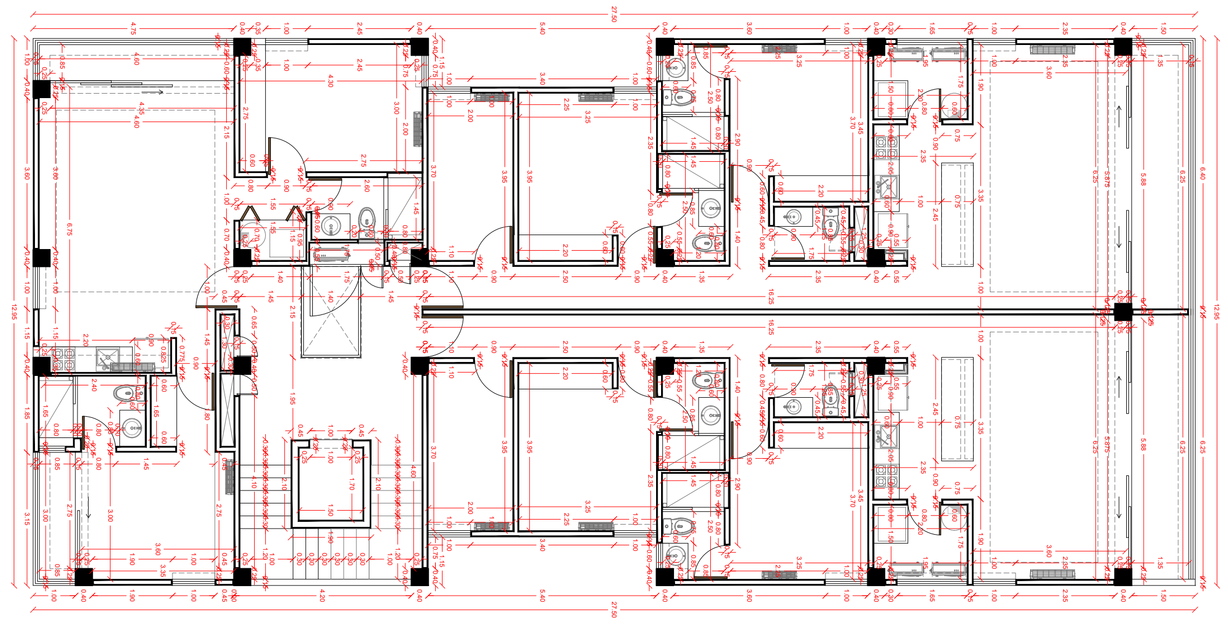

SEGUNDO-SÉPTIMO NIVEL

+PLUS

Observaciones

Los cotas indicadas son en metros

NPT = Nivel de Piso Terminado
NSP = Nivel Superior de Pretil
NSL = Nivel Superior de Losa
NSV = Nivel Superior de Viga IPR

NOTA: Los peraltes de vigas y espesores de losa propuestos son un criterio y deberán ser calculados por especialistas.

Ubicación
Chelem, Yucatán.

Plano
Albañilería

Escala
1:100

DEPARTAMENTOS CHELEM

ALB-01

+PLUS

Observaciones

Las cotas indicadas son en metros

NPT = Nivel de Piso Terminado
NSP = Nivel Superior de Pretil
NSL = Nivel Superior de Losa
NSV = Nivel Superior de Viga IPR

NOTA: Los pretiles de vigas y espesores de losa propuestos son un criterio y deberán ser calculados por especialistas.

Ubicación
Chelem, Yucatán.

Plano
Albañilería

Escala
1:100

DEPARTAMENTOS
CHELEM

ALB-02

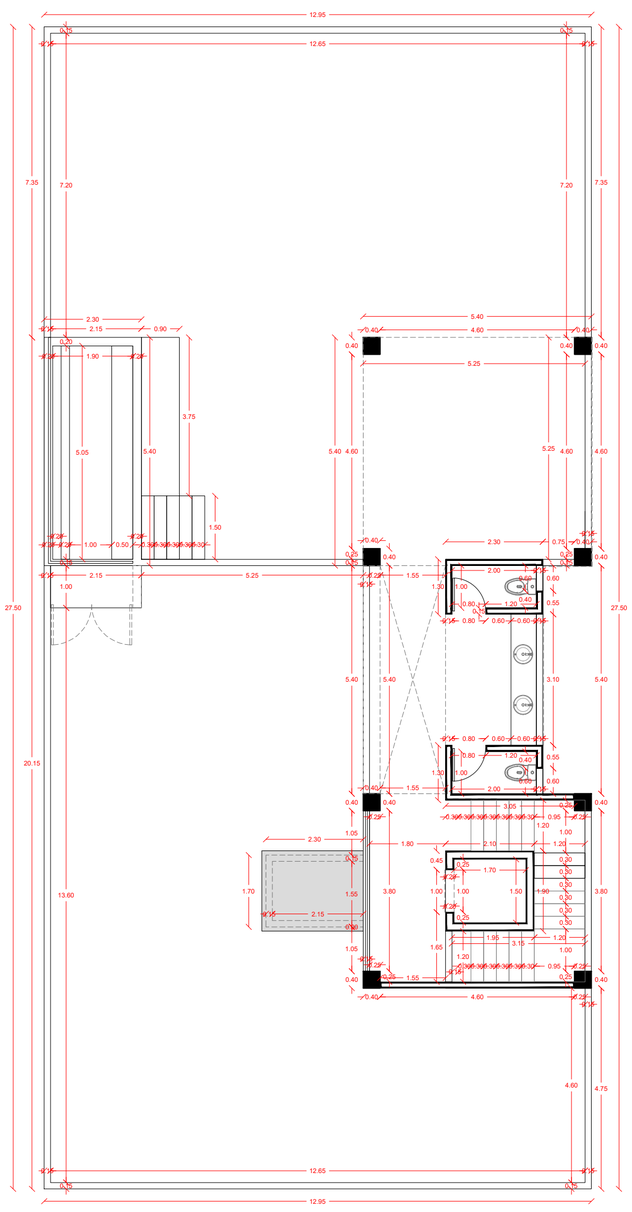

PLANTA AZOTEAS

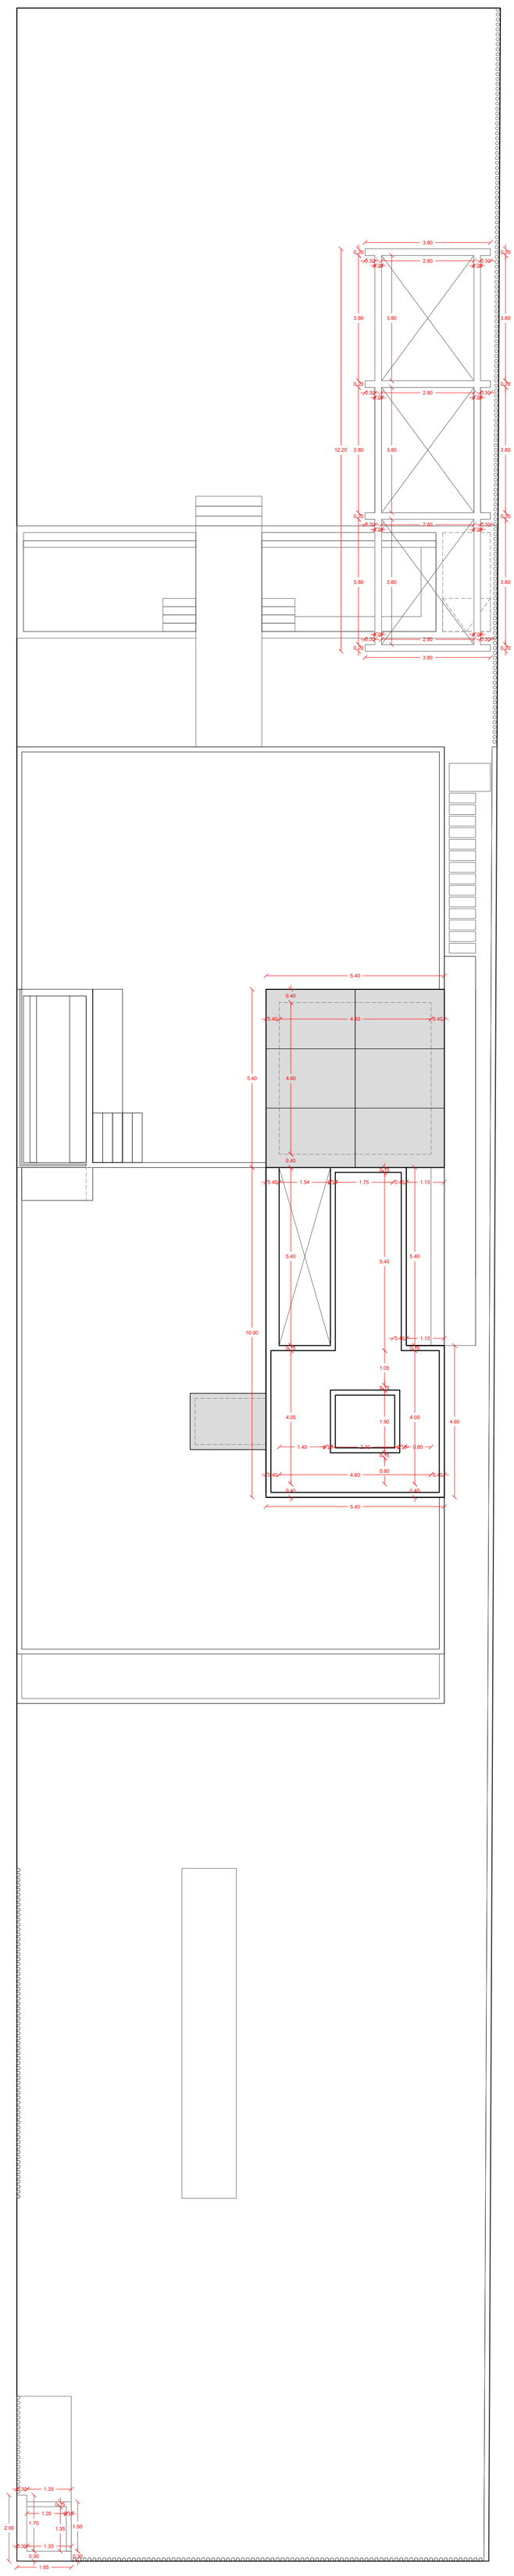

PLANTA CONJUNTO

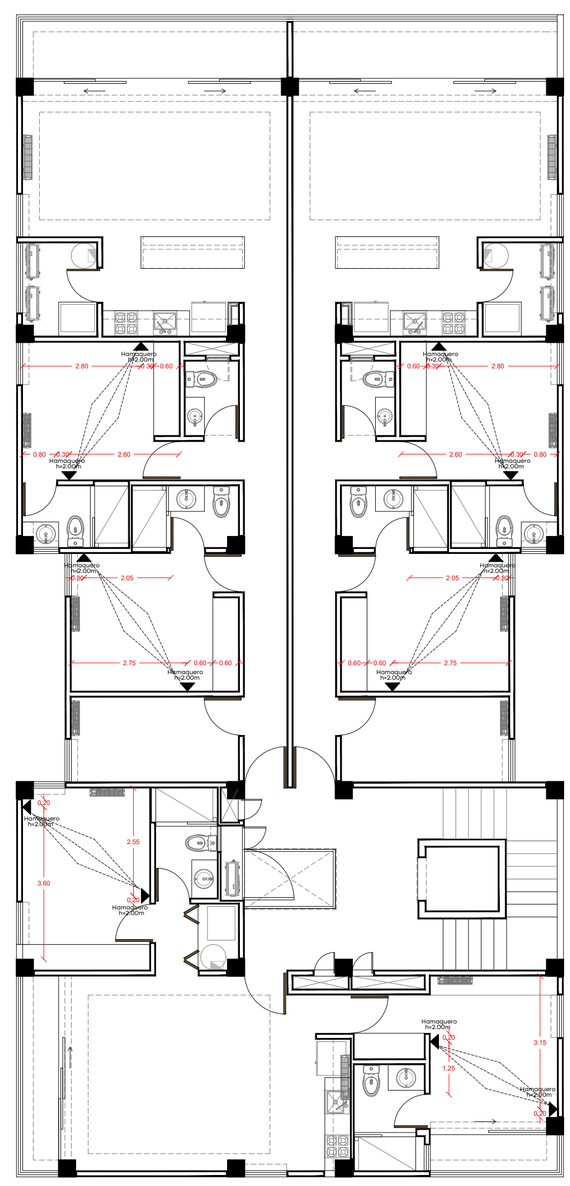

PLANTA DEPARTAMENTOS
UBICACIÓN DE HAMAQUEROS