



SECCIÓN S1-S1'

ESC. 1/50

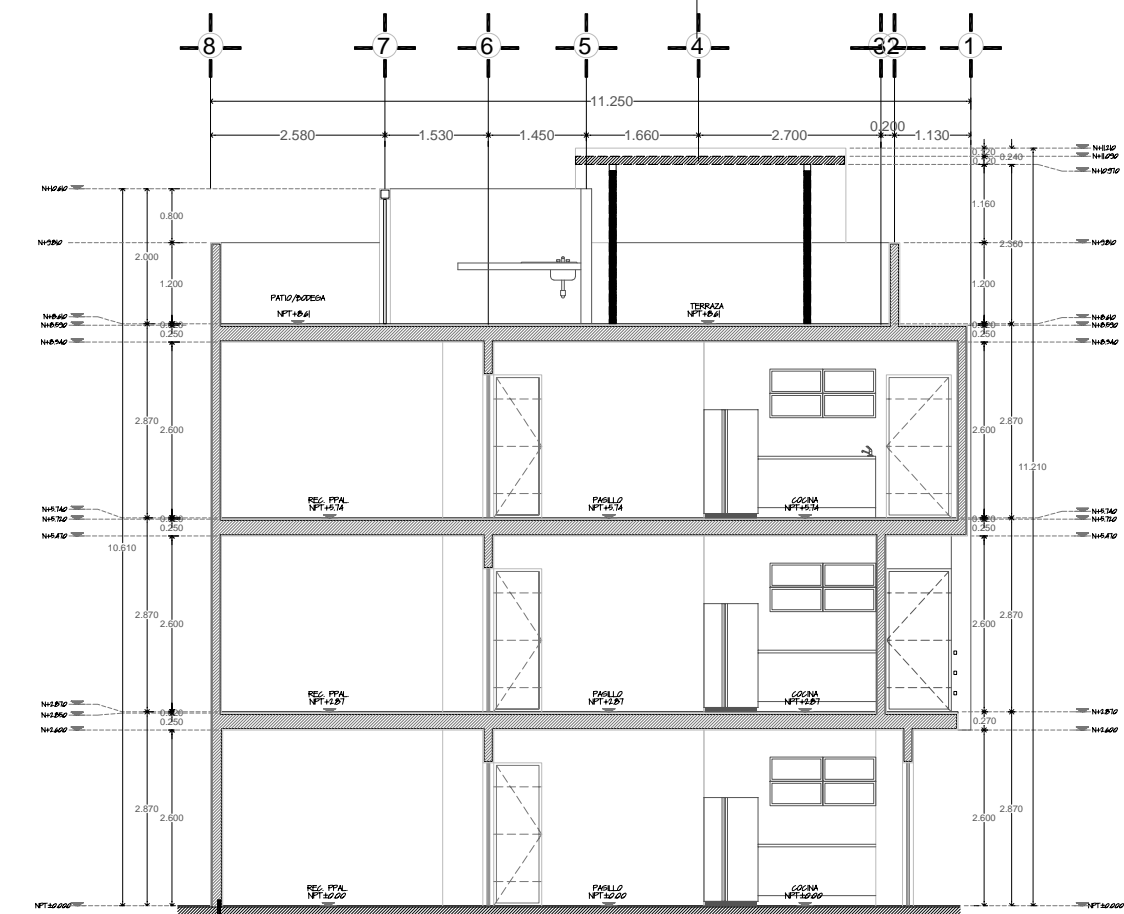



SECCIÓN S2-S2'

ESC. 1/50

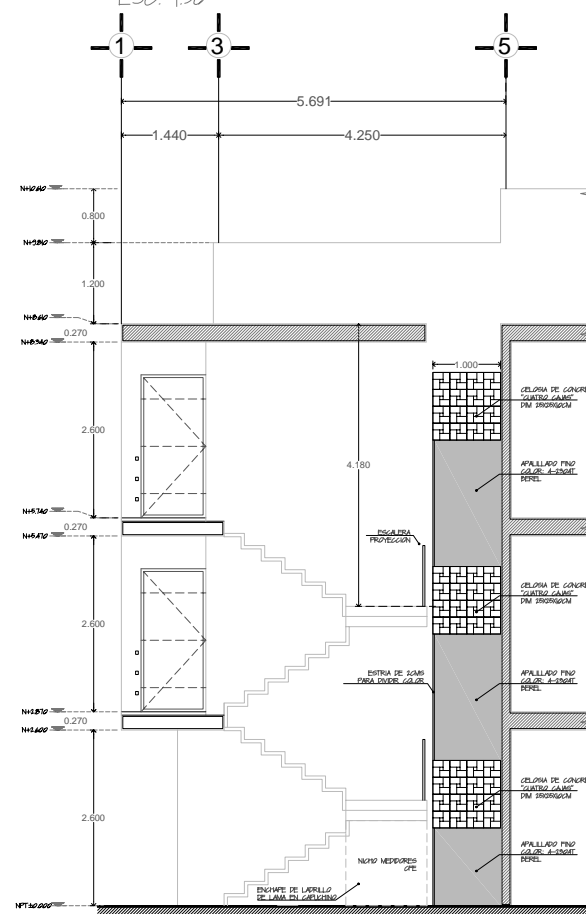

SECCIÓN S3-S3'

ESC. 1/50

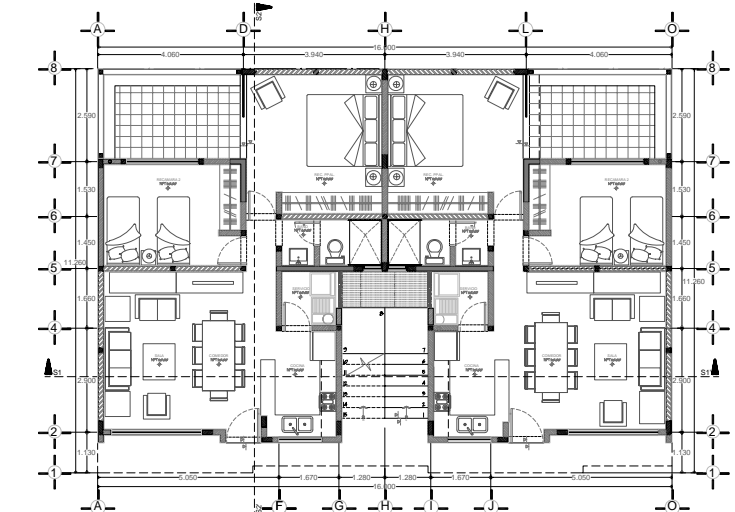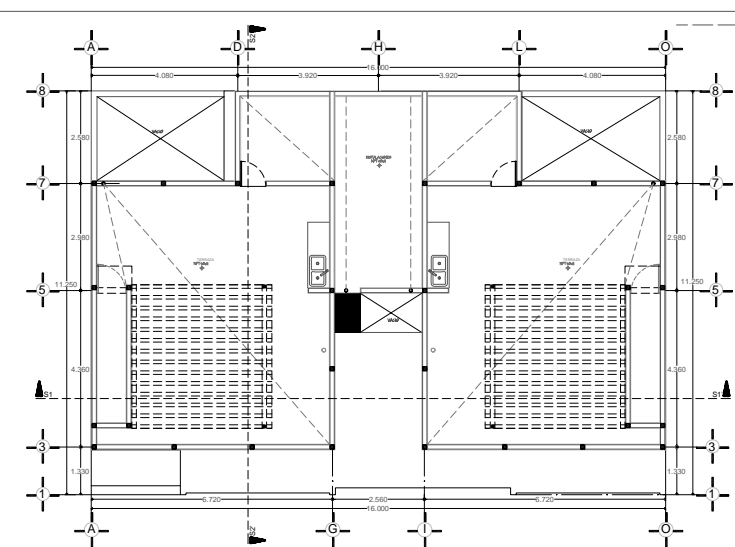

PLANTAS  
UBICACIÓN DE SECCIONES  
S/E

NOTA:  
Considerar que las secciones arquitectónicas están dibujadas en albañilería terminada.

NOMENCLATURA	
NPT	Nivel Piso Terminado
NLBL	Nivel Lecho Bajo Losa
NLAL	Nivel Lecho Alto Losa
NAZ	Nivel Azotea
NMB	Nivel Muro Bajo
NC	Nivel Cerramiento
NPreil	Nivel de Preil

PROYECTO: DEPARTAMENTOS  
BOSQUE  
MÓDULO 1.1  
NO VOLADOS

CONTENIDO:  
SECCIONES ARQUITECTÓNICAS.

CLAVE DEL PROYECTO:  
D-ARQ-02

ESCALA GRÁFICA:

FECHA: ESCALA: 1:50

PROYECTO: ACA REVISÓ: JGL