


PLANTA BAJA
 GUSTAVO E CAMPA # 119, COL GUADALUPE INN, CP.
 01020, DEL. ALVARO OBREGÓN, MEXICO D.F.

- área terreno 727.40m²
- área cafetería 97.80m²
- planta baja 277.21m²
- planta alta 154.85m²

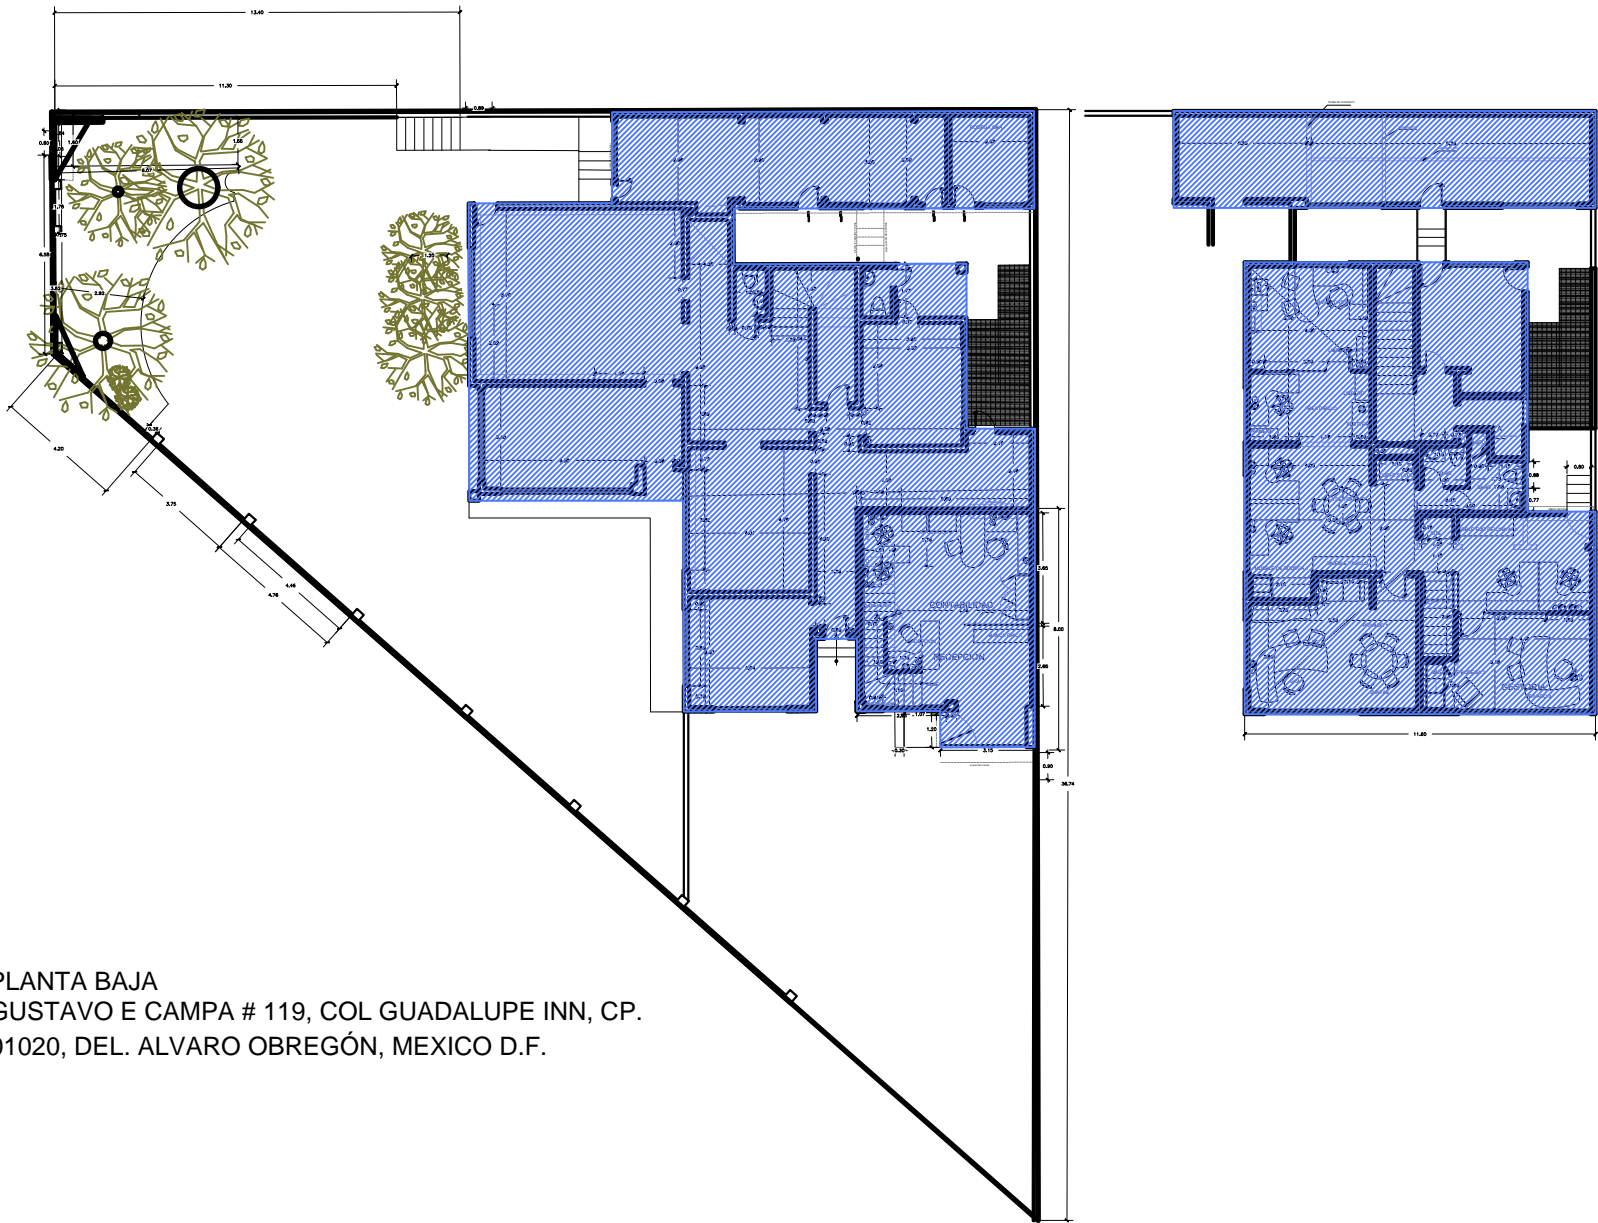

PLANTA BAJA
 GUSTAVO E CAMPA # 119, COL GUADALUPE INN, CP.
 01020, DEL. ALVARO OBREGÓN, MEXICO D.F.