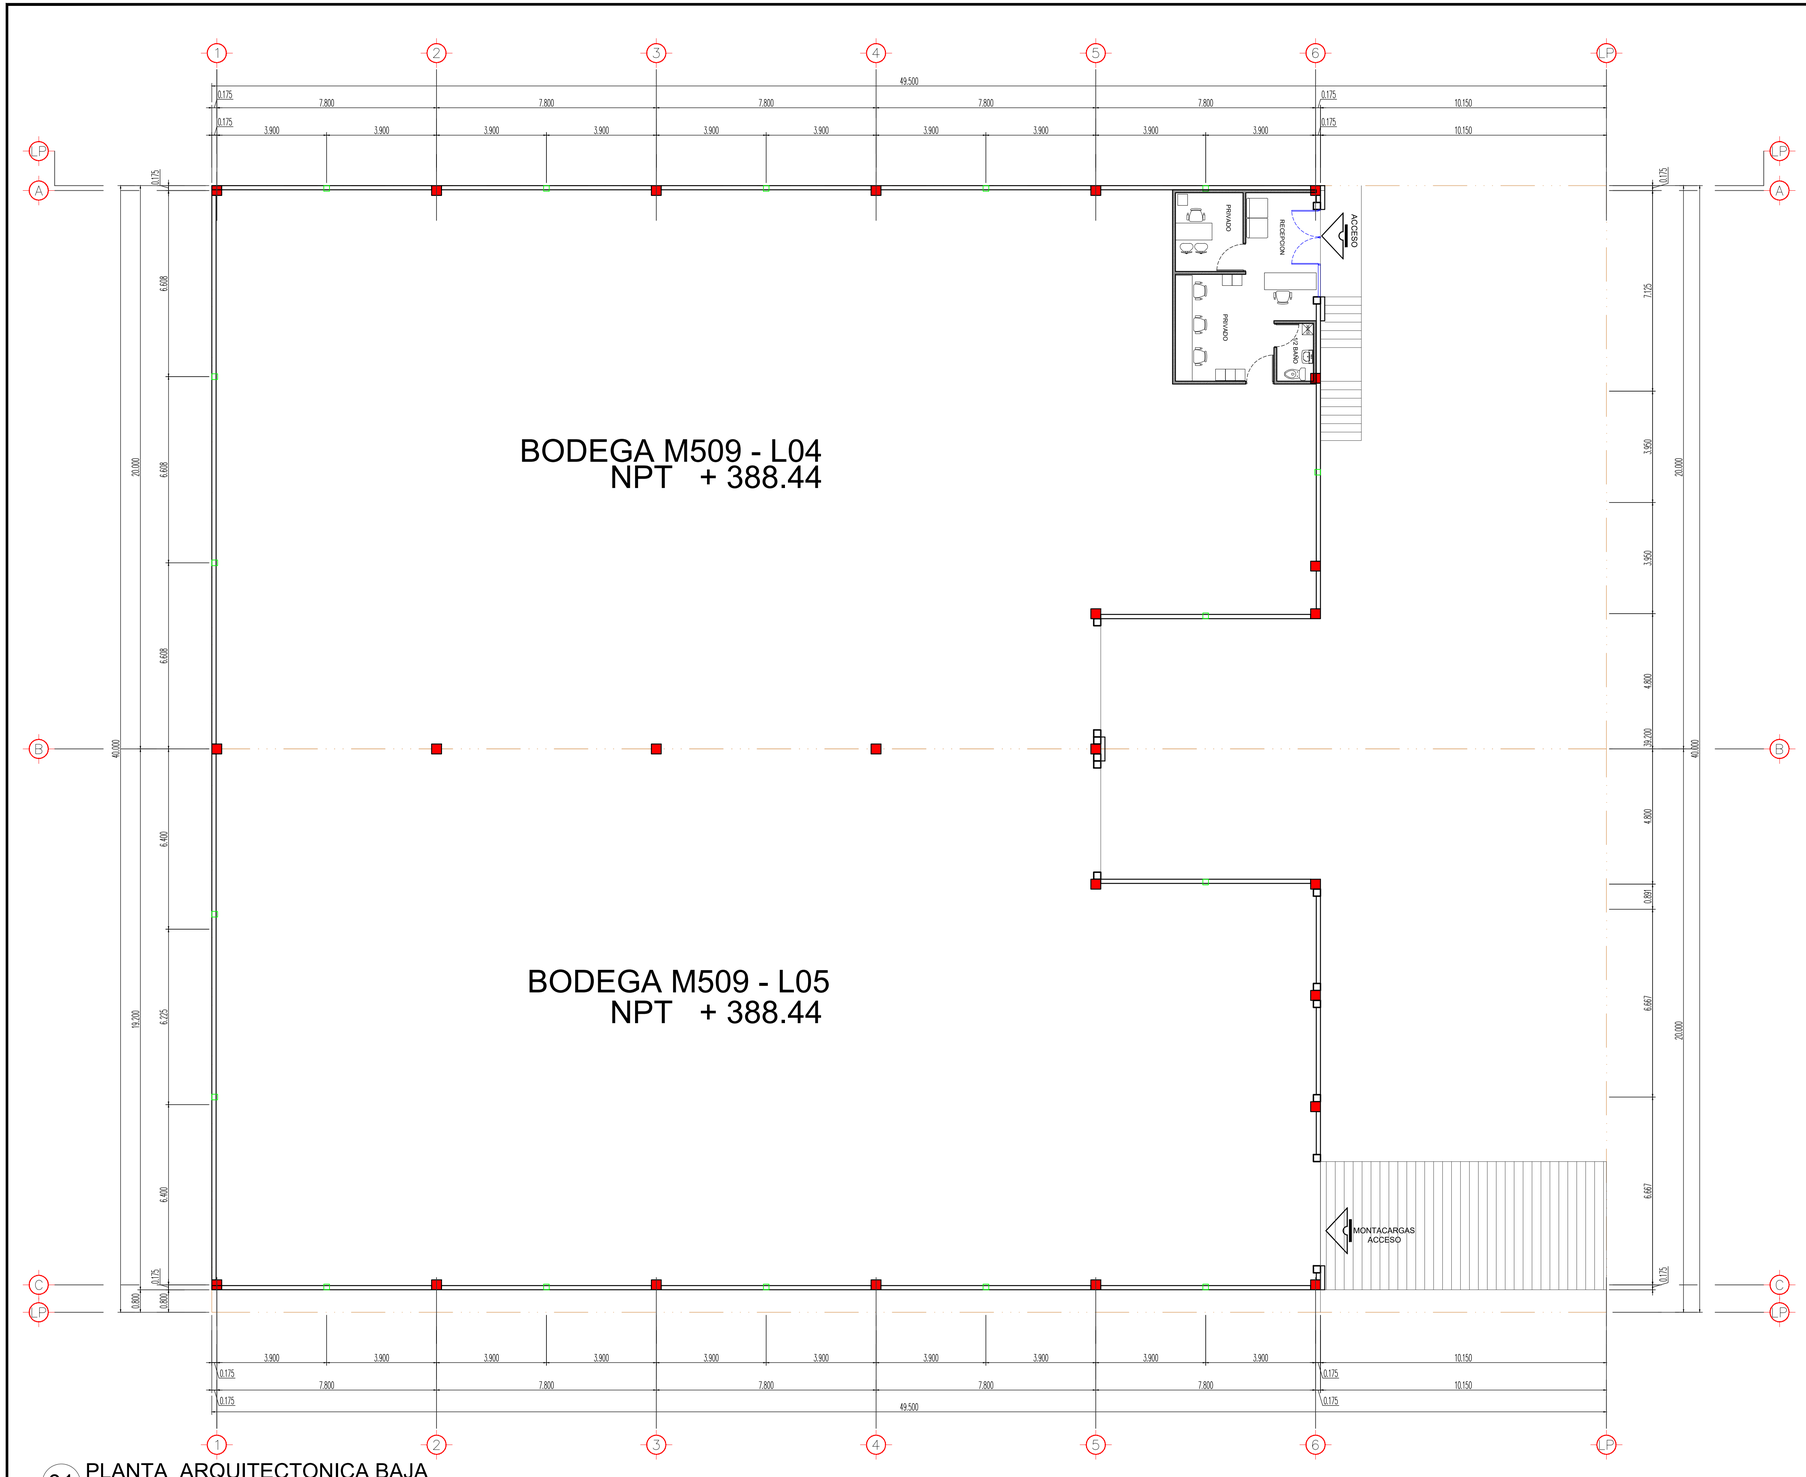

01 PLANTA ARQUITECTONICA BAJA

ESC. 1:100

02 PLANTA ARQUITECTONICA OFICINA

ESC. 1:50

arkef

arkef.com

PROYECTO
BAF M508 - LOTE L14-L15

SUBTÍTULO
ARQUITECTONICO

OBSERVACIONES

-

SIMBOLOGÍA

ESCALA

1:100

JUNIO-2026

FECHA

ARQ - 01 - BAF-L04-L05

1/1