


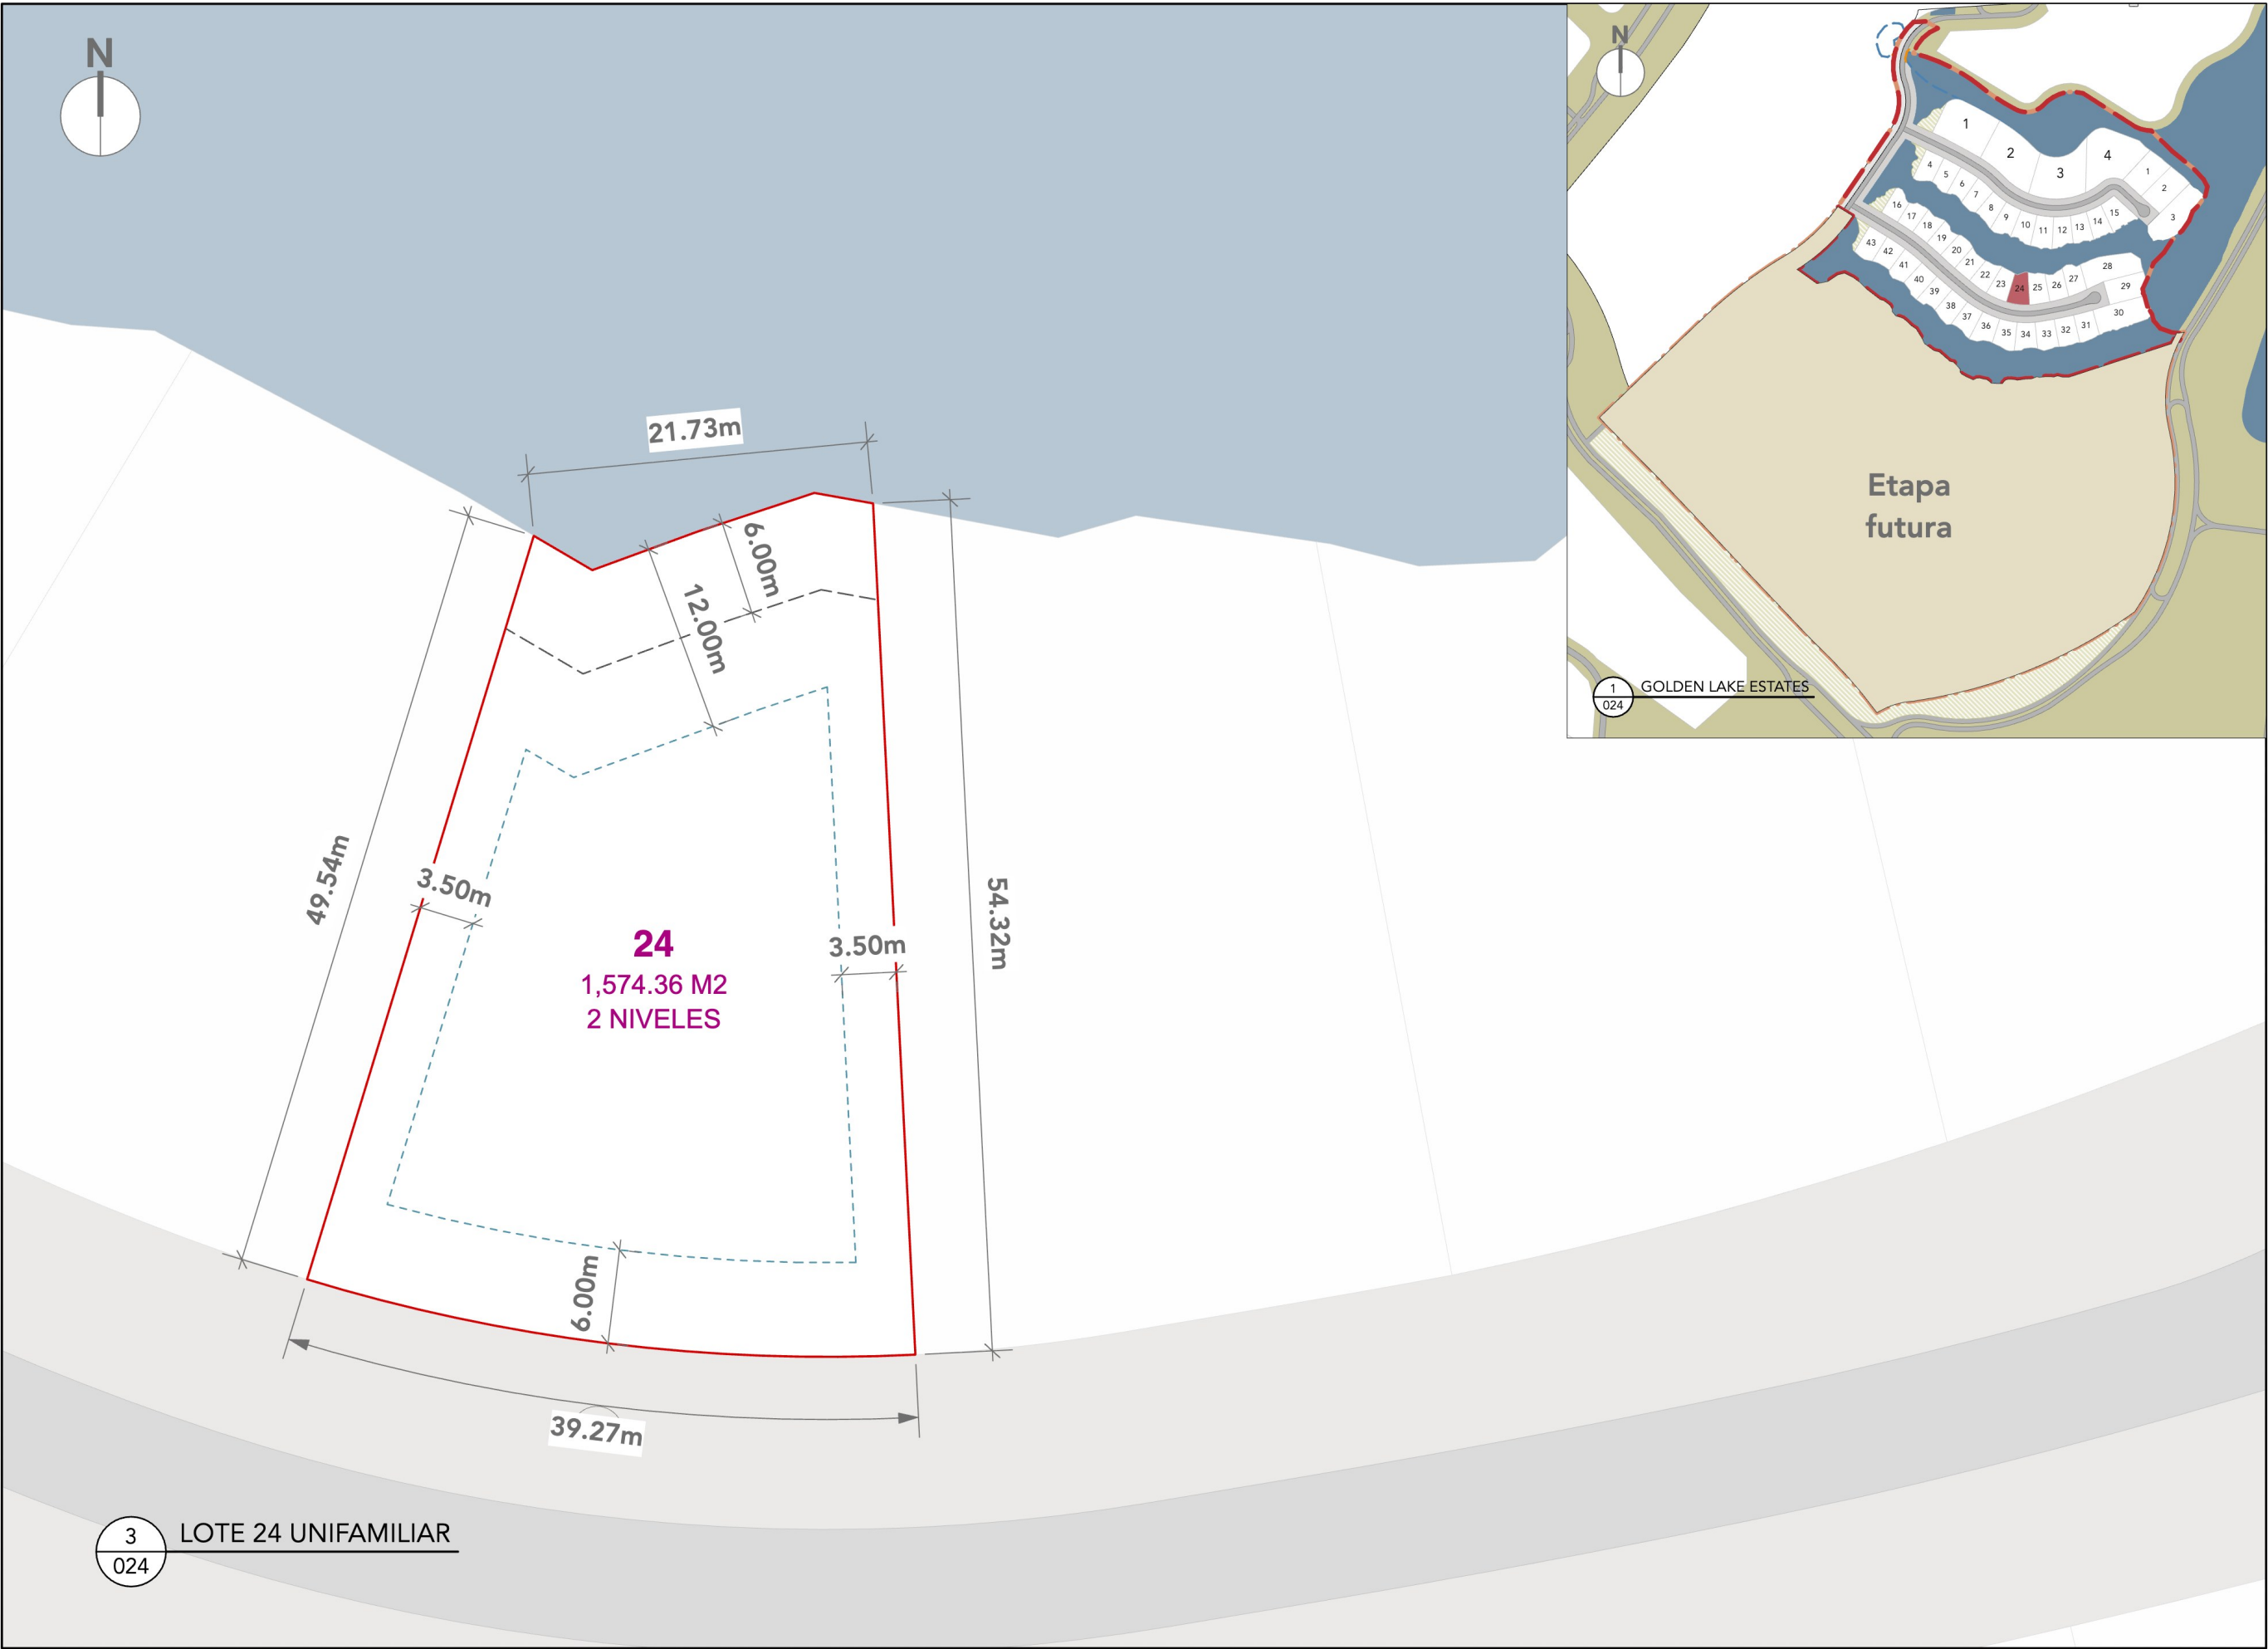

CENTRO COMERCIAL LAS CANAS,
FASE 2, 2DO NIVEL.
CAP CANA
LA ALTAGRACIA, REPUBLICA DOMINICANA.

FECHA: 2026-03-10

PROYECTO:
**GOLDEN LAKE
ESTATES**

UBICACION:
CAP CANA

PROPIETARIO:
MINIARI S.A.S.

NOMBRE DE HOJA:
**DETALLE LOTE 24
UNIFAMILIAR**

COD. HOJA:
024