



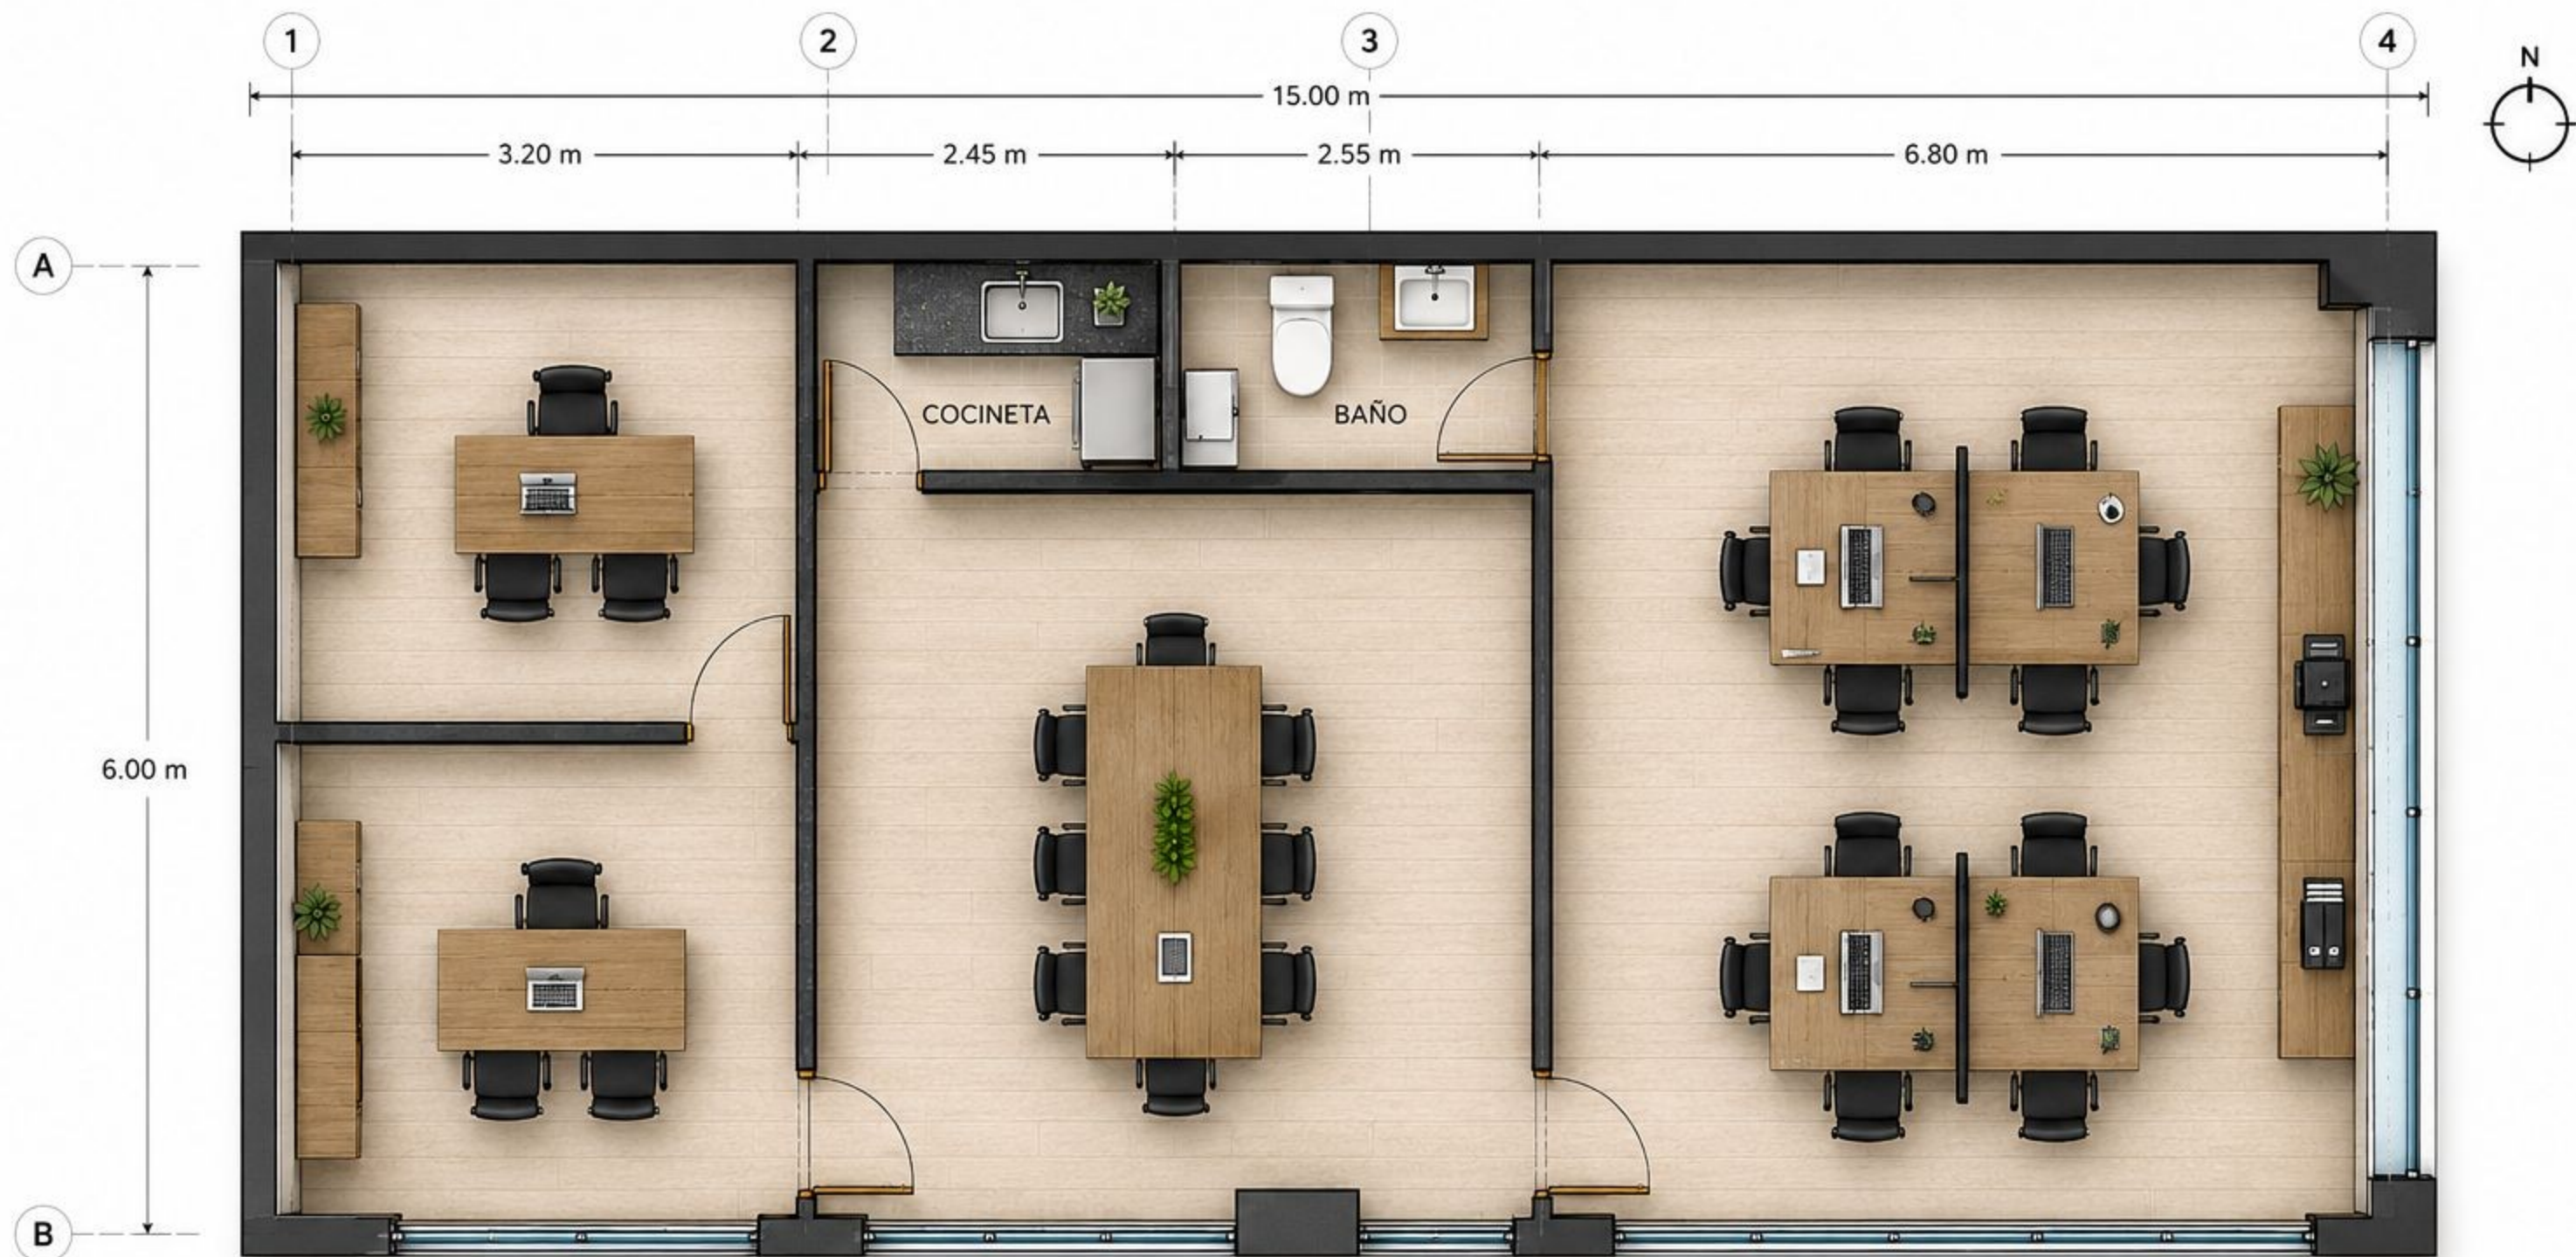

OFICINA 306

LUZ SAVIÑÓN 13, DEL VALLE, CDMX

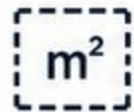

90.00 m²

Superficie total
aproximada

NOTAS:

- Plano ilustrativo.
- Mobiliario no incluido.
- Medidas aproximadas, sujetas a cambios sin previo aviso.