

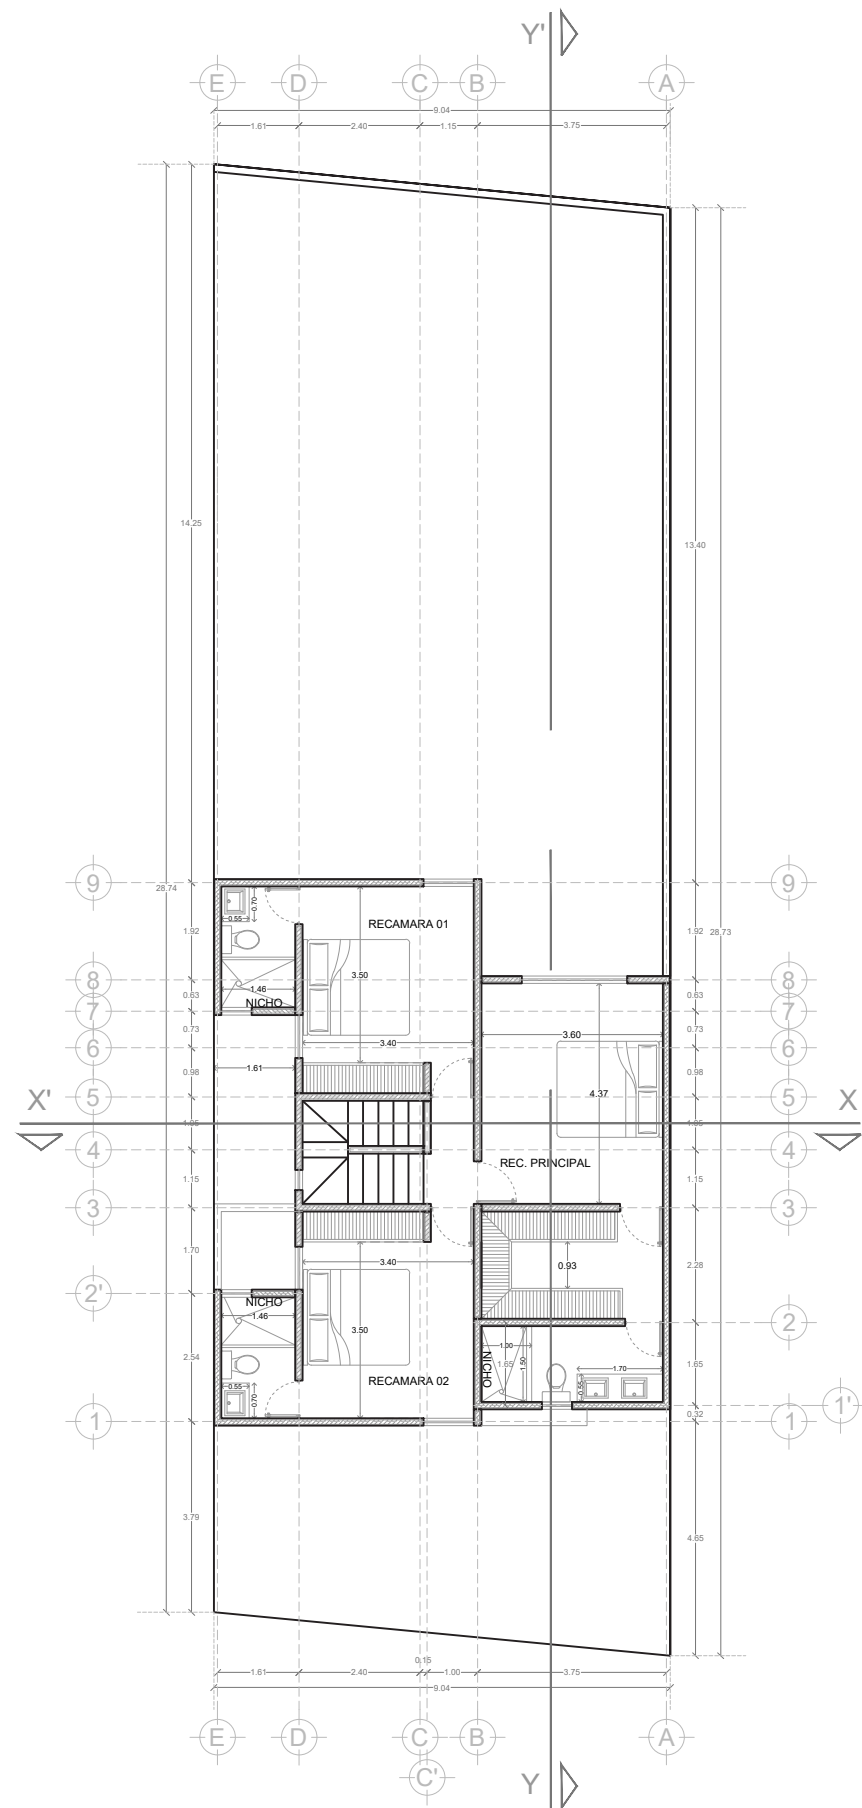


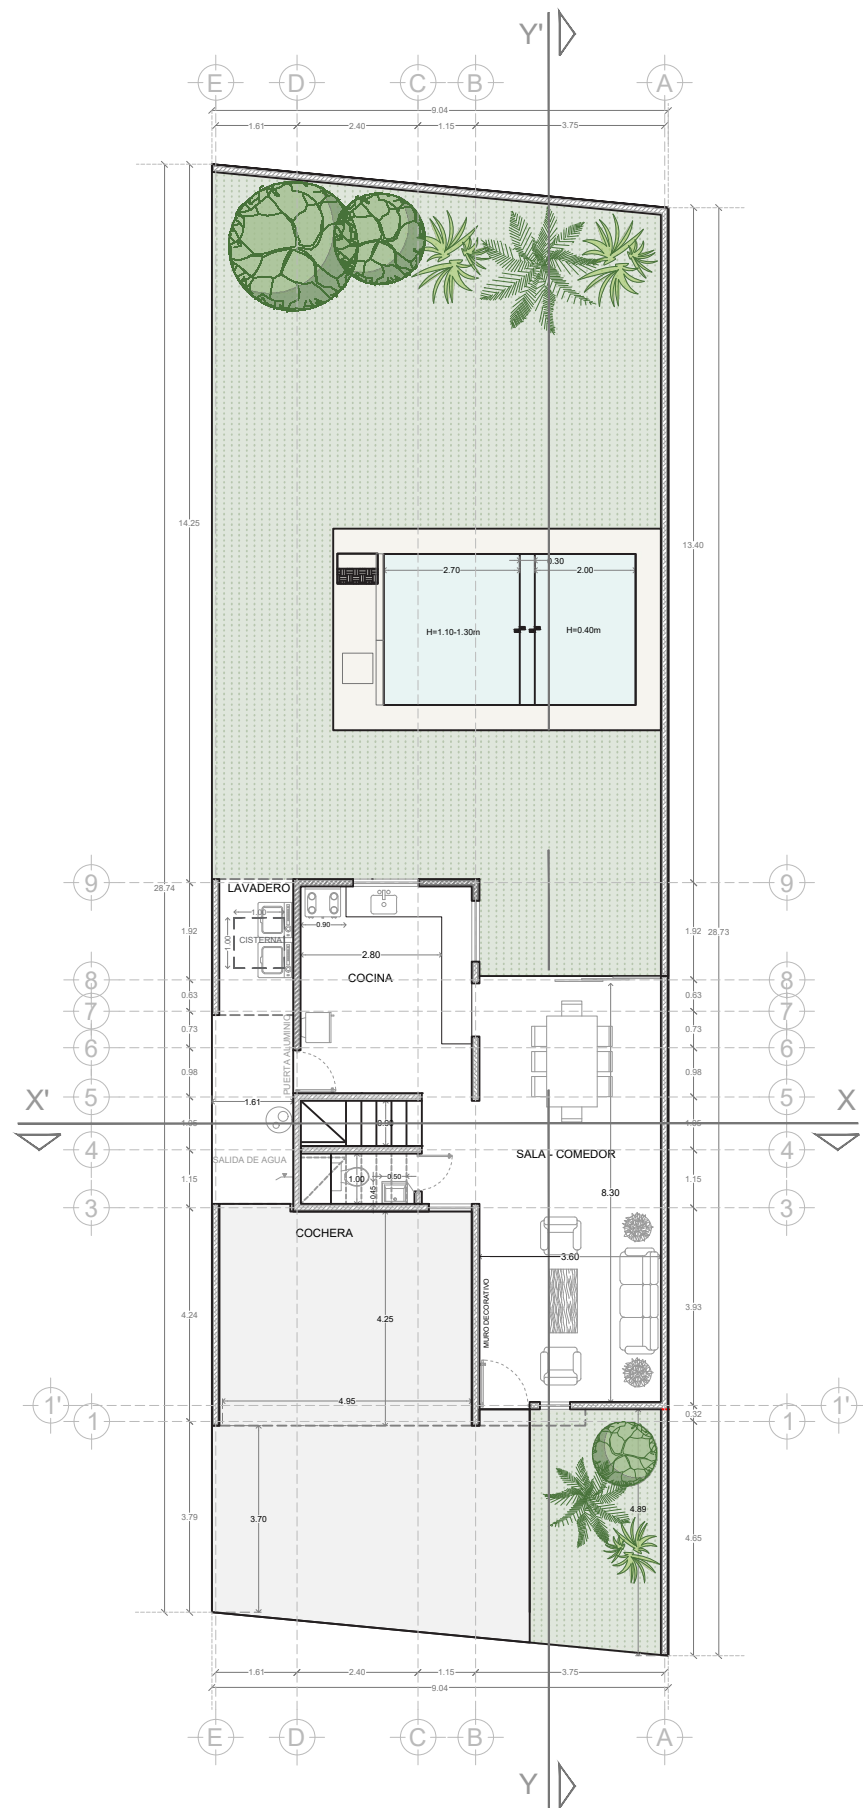

CROQUIS DE UBICACIÓN.

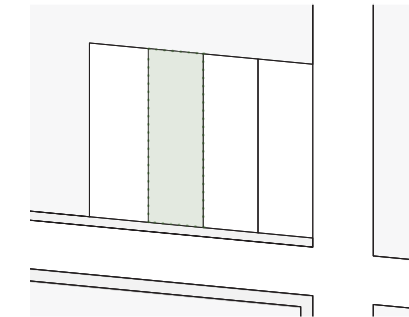

PROYECTO.
OLMOS 4

UBICACIÓN.
DZITYA

LOTE.
02 - TC. 57778

TERRENO.
258.60 m²

CONSTRUCCIÓN.
164.00 m²

FRENTE.
9.04 m

FONDO.
28.74 m

PLANO.
ARQUITECTÓNICOS

CLAVE.
ARQ-02

ESCALA.
1:150

UNIDADES.
METROS

FECHA.
05 . 03 . 2026

