

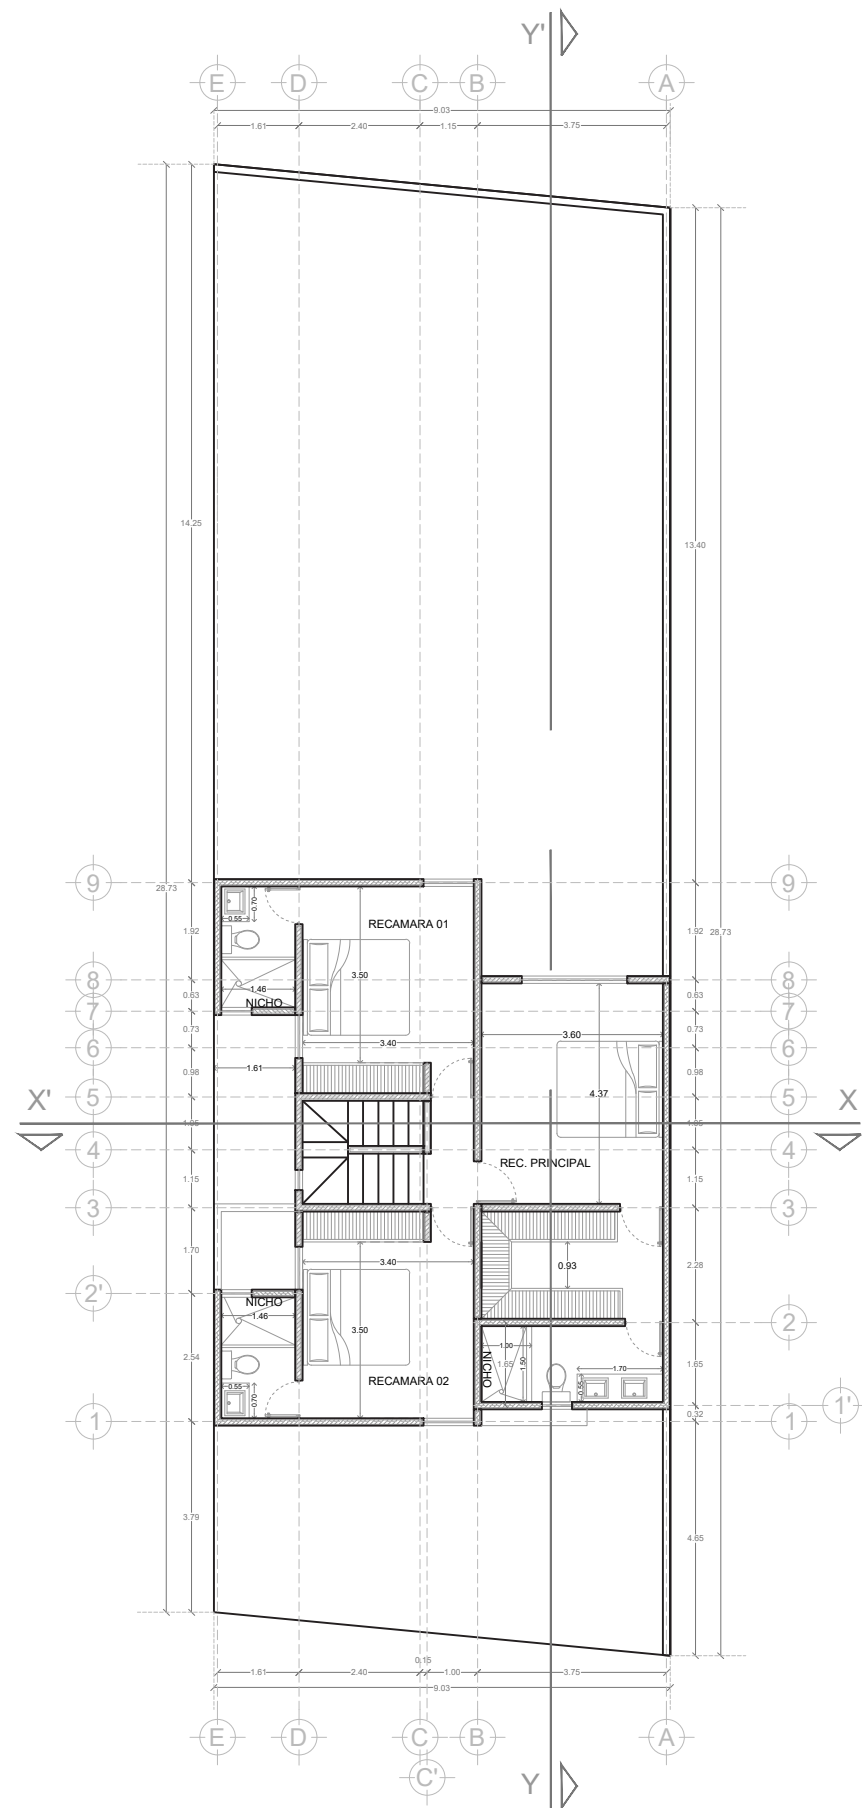


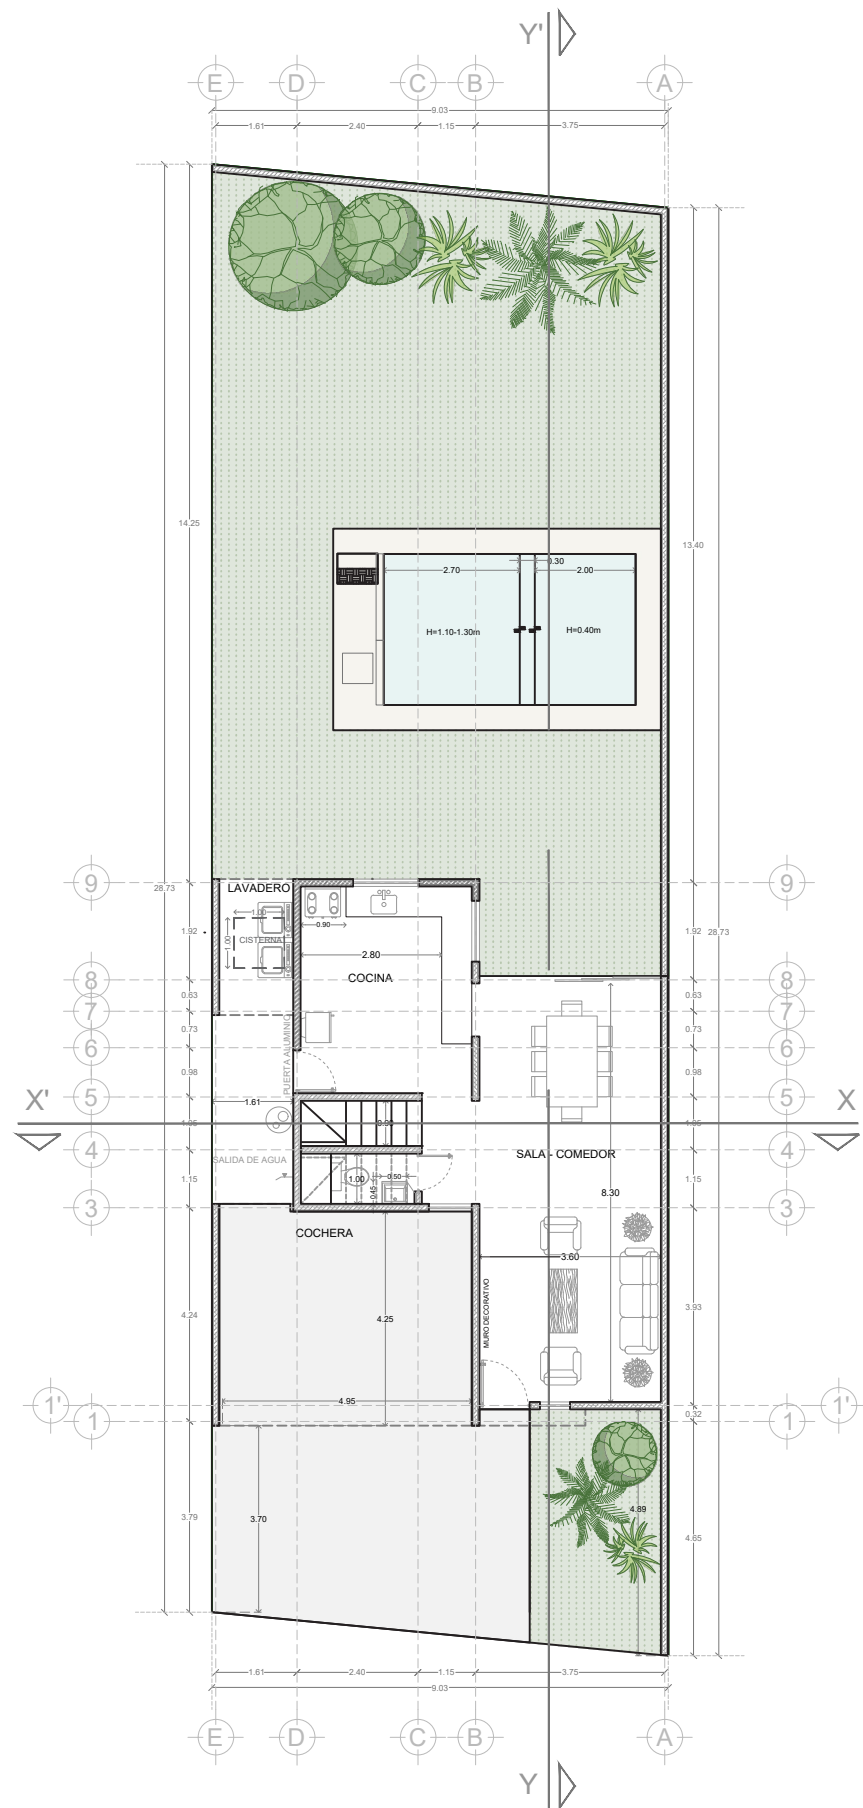

CROQUIS DE UBICACIÓN.

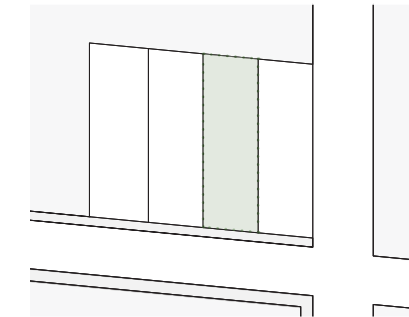

PROYECTO.
OLMOS 4

UBICACIÓN.
DZITYA

LOTE.
03 - TC. 57777

TERRENO.
258.28 m²

CONSTRUCCIÓN.
164.00 m²

FRENTE.
9.03 m

FONDO.
28.73 m

PLANO.
ARQUITECTÓNICOS

CLAVE.
ARQ-02

ESCALA.
1:150

UNIDADES.
METROS

FECHA.
05 . 03 . 2026

